


Umbau und Aufstockung Wohnhaus
Steinkogelstraße 17b, 4802 Ebensee
WOHNUNG TOP 6 - OG

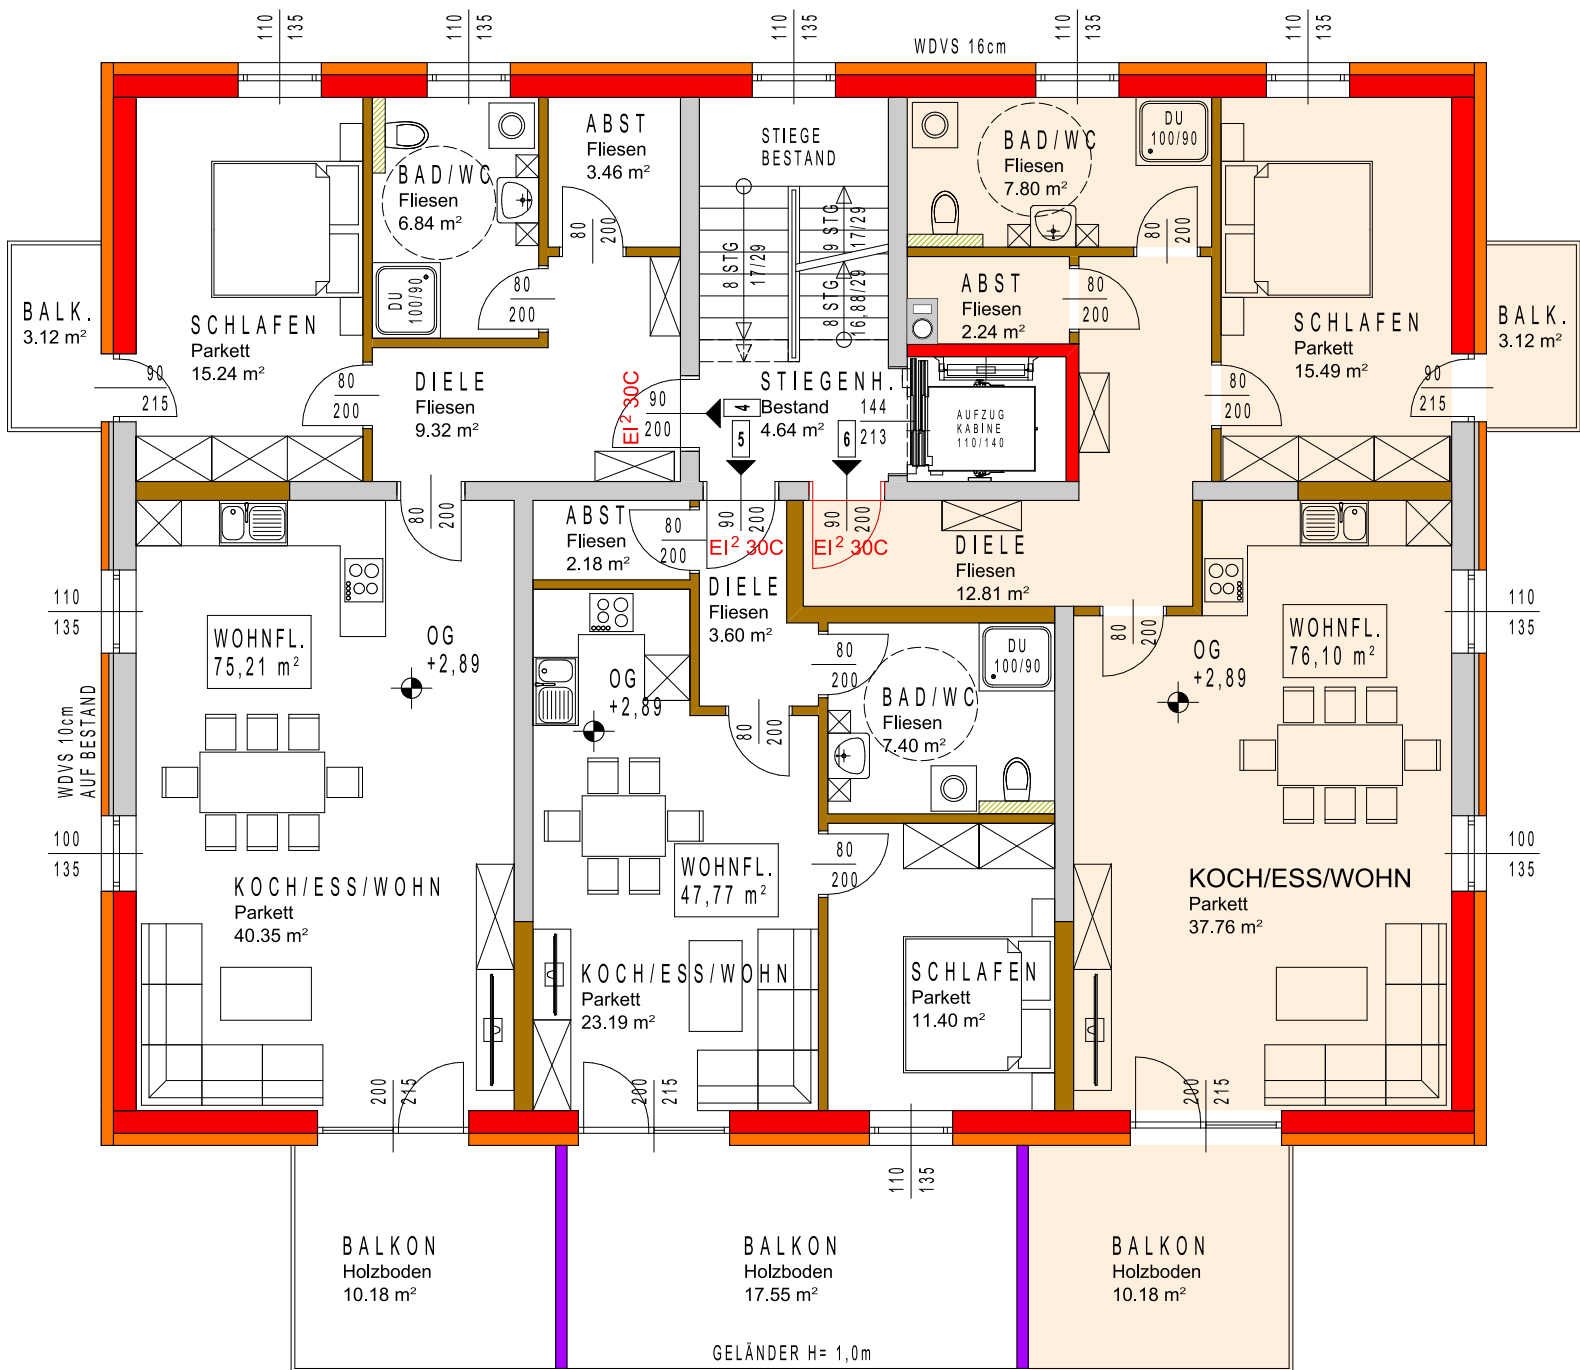

OBERGESCHOSS
M 1:100