


Umbau und Aufstockung Wohnhaus
Steinkogelstraße 17b, 4802 Ebensee
WOHNUNG TOP 7 - DG

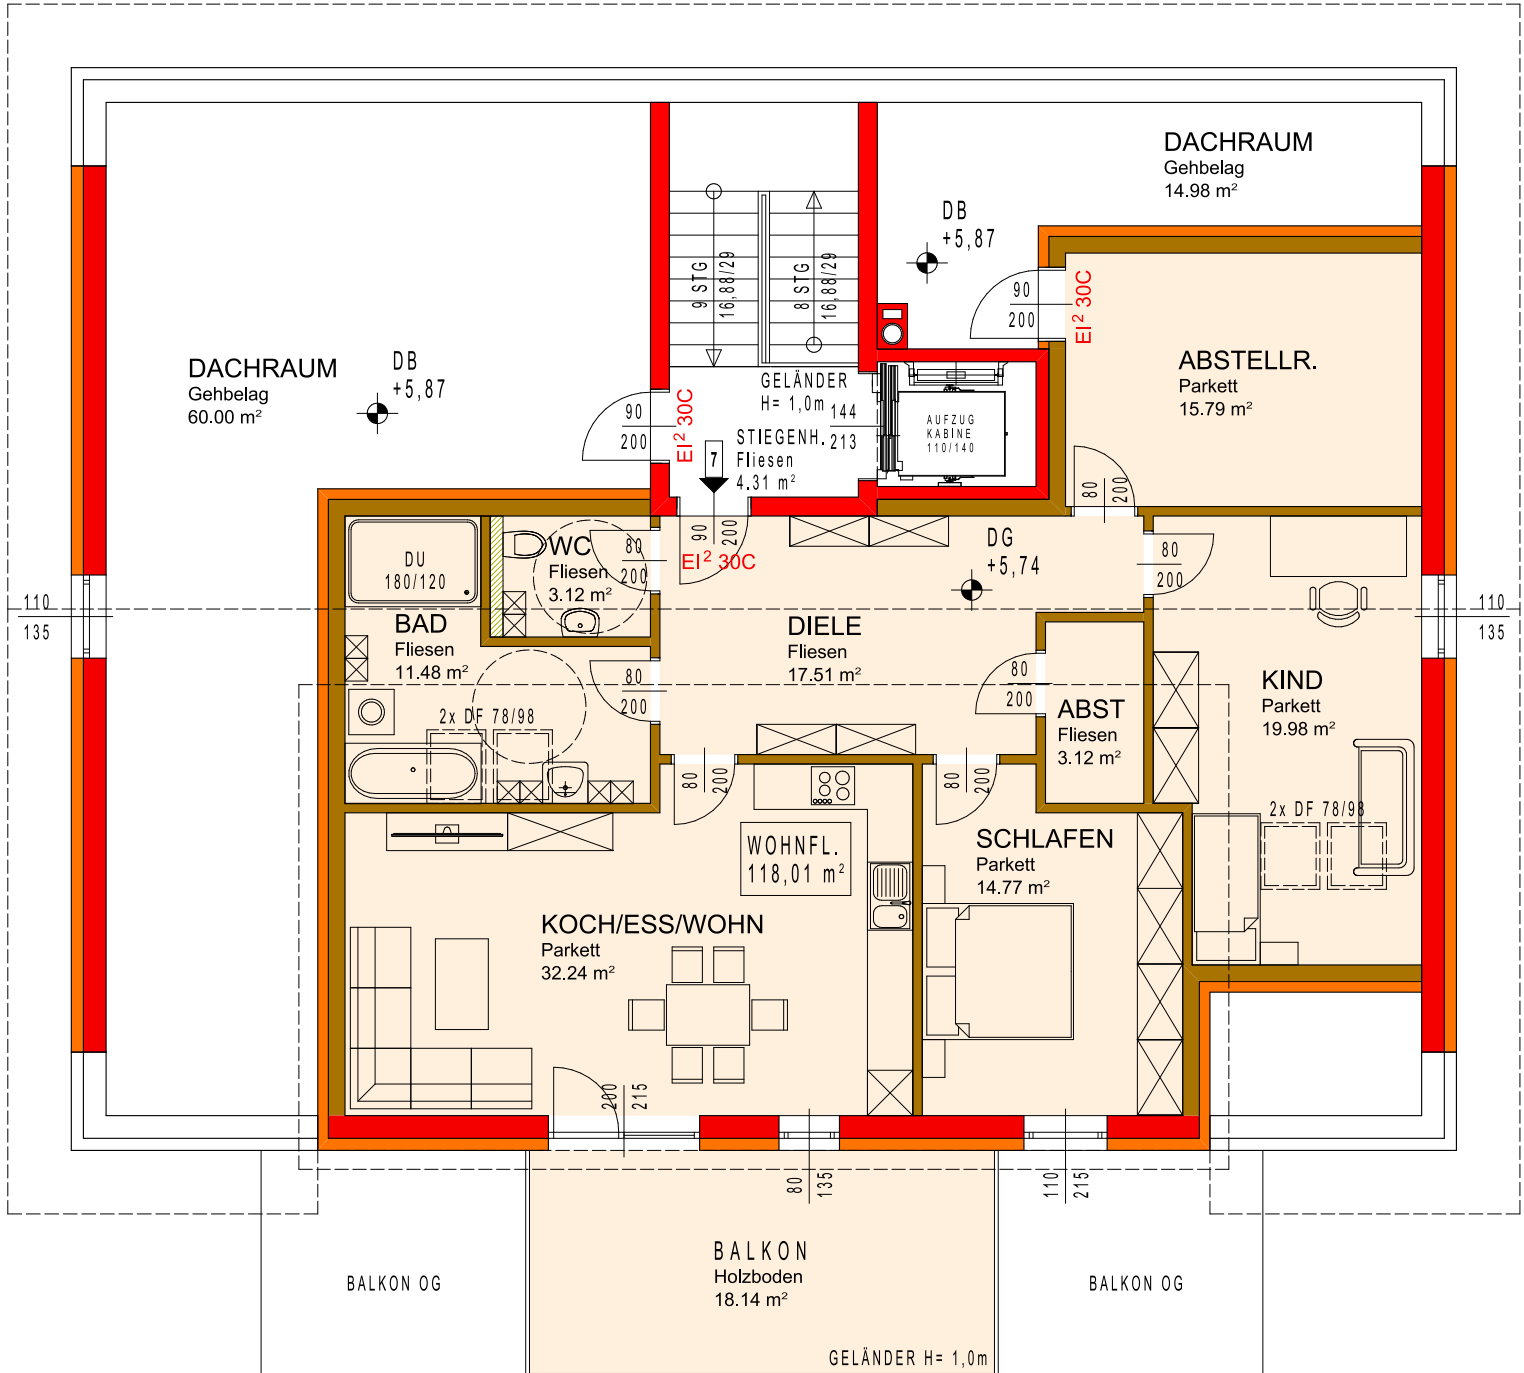

DACHGESCHOSS
M 1:100