


Umbau und Aufstockung Wohnhaus
Steinkogelstraße 17b, 4802 Ebensee
WOHNUNG TOP 1 - EG

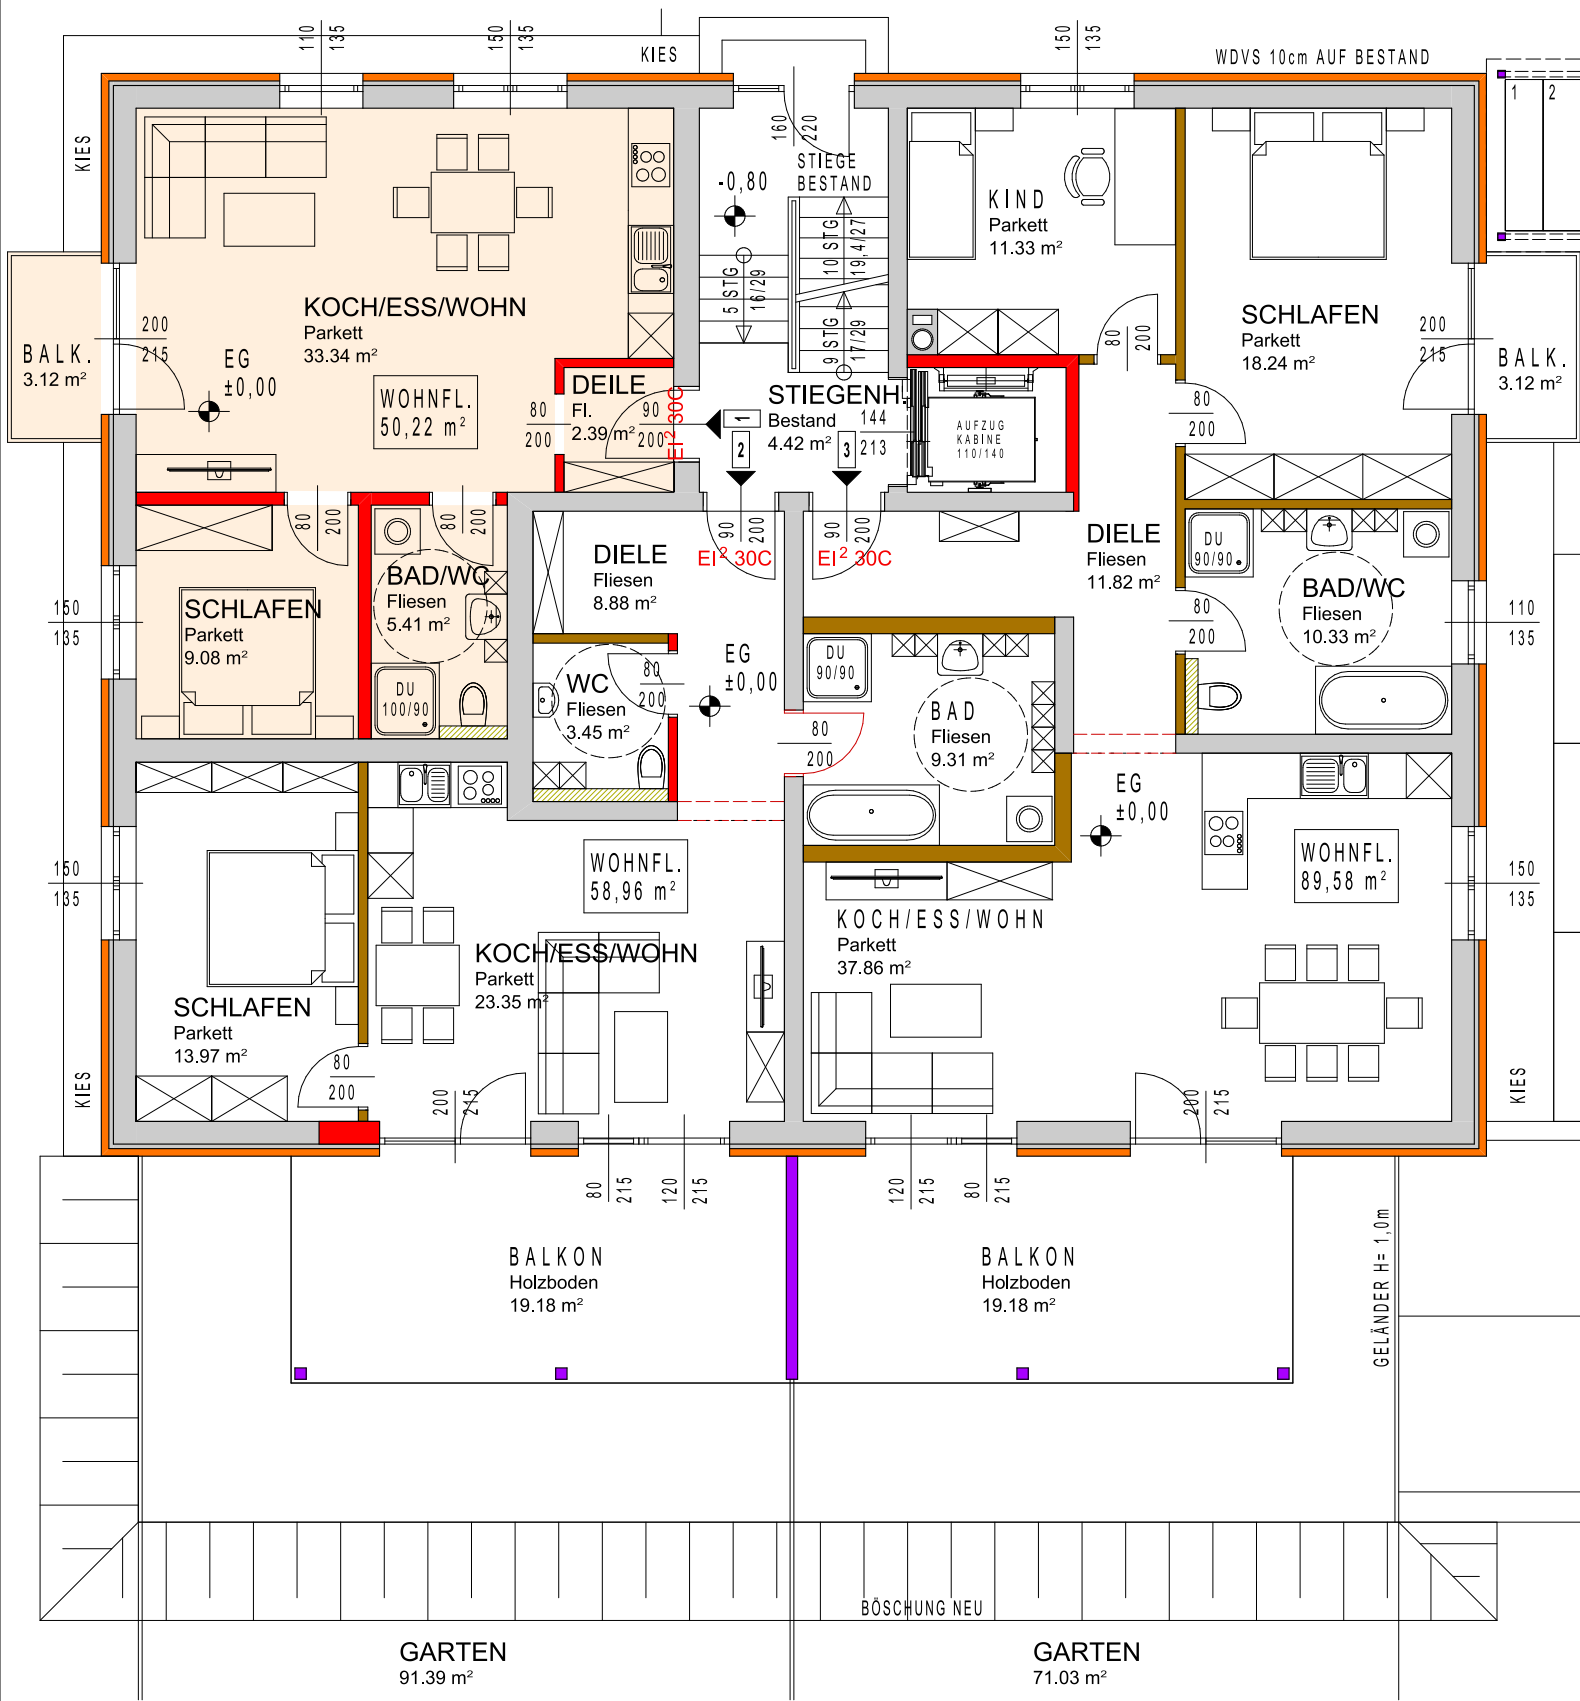

ERDGESCHOSS
M 1:100