
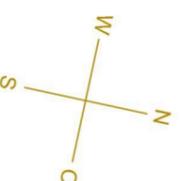


**TOP 3.4**  
3. Obergeschoss

Wohnen	27,98 m <sup>2</sup>
Zimmer 1	12,63 m <sup>2</sup>
Zimmer 2	12,02 m <sup>2</sup>
Bad	5,69 m <sup>2</sup>
Garderobe	9,27 m <sup>2</sup>
WC	1,96 m <sup>2</sup>

<b>Wohnnutzfläche</b>	<b>69,55 m<sup>2</sup></b>
Balkon	4,00 m <sup>2</sup>
Balkonterrasse	9,10 m <sup>2</sup>
Kellerabteil	3,98 m <sup>2</sup>

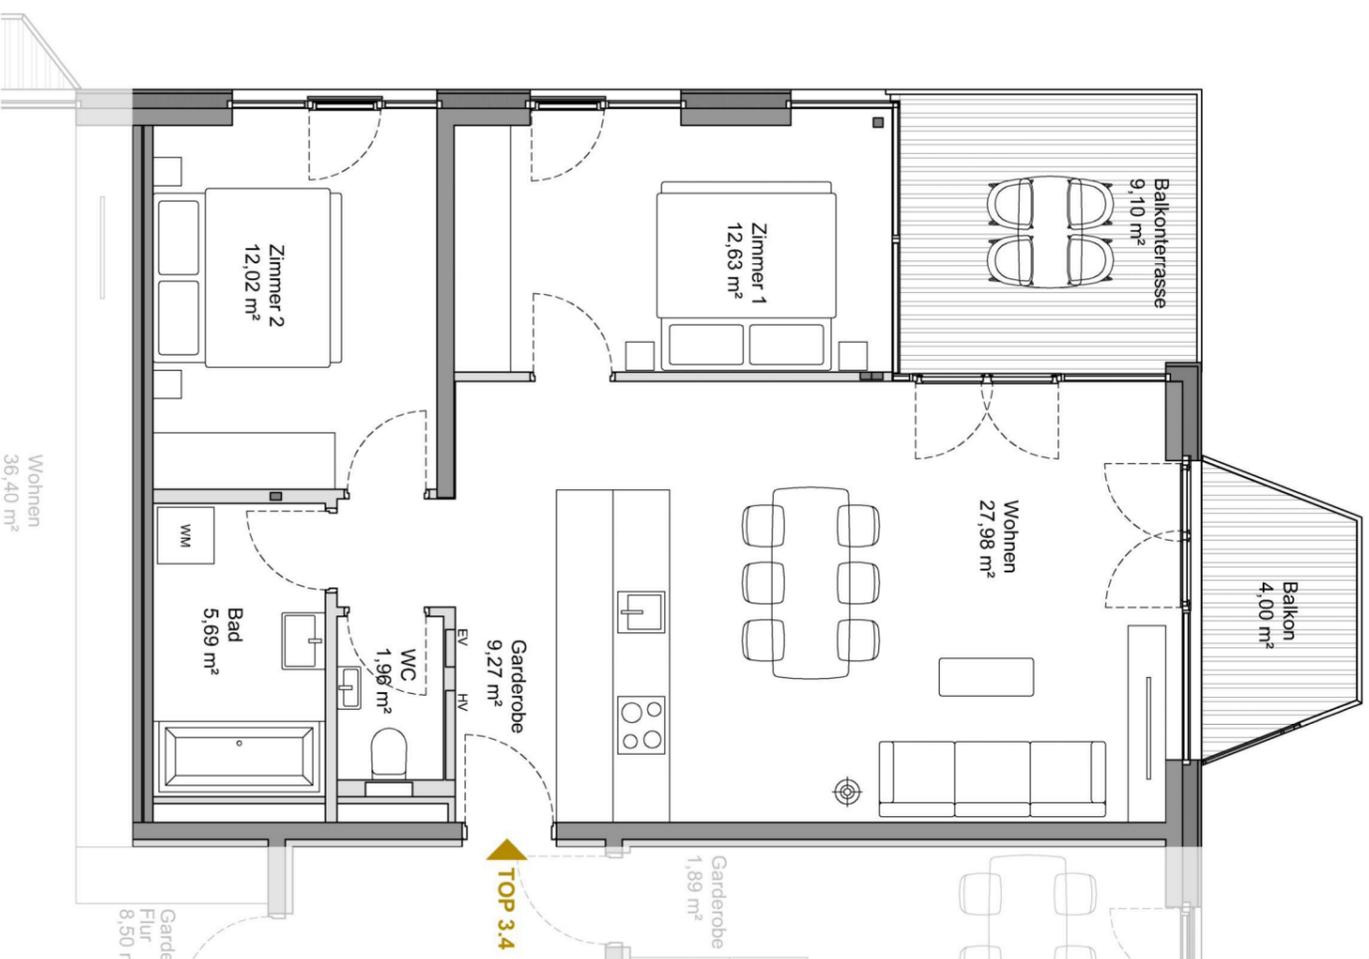

3m

Massstab M 1:75

Alle Maße sind Rohbaumaße. Maßtoleranzen bis zu +/-3% möglich. Für Möblierung Naturmaße nehmen. Die Möblierung ist im Preis nicht enthalten. Artikel und Preisabweichungen sowie Irrtum und Druckfehler vorbehalten.  
Stand Juni 2019