


# WA Grete-Gulbranssonweg, Bludenz

## 4-Zimmer Wohnung / Top A03 / EG

Wohnfläche: 96.71m<sup>2</sup> / Terrasse: 25.89m<sup>2</sup> /

Garten: ca. 154m<sup>2</sup>

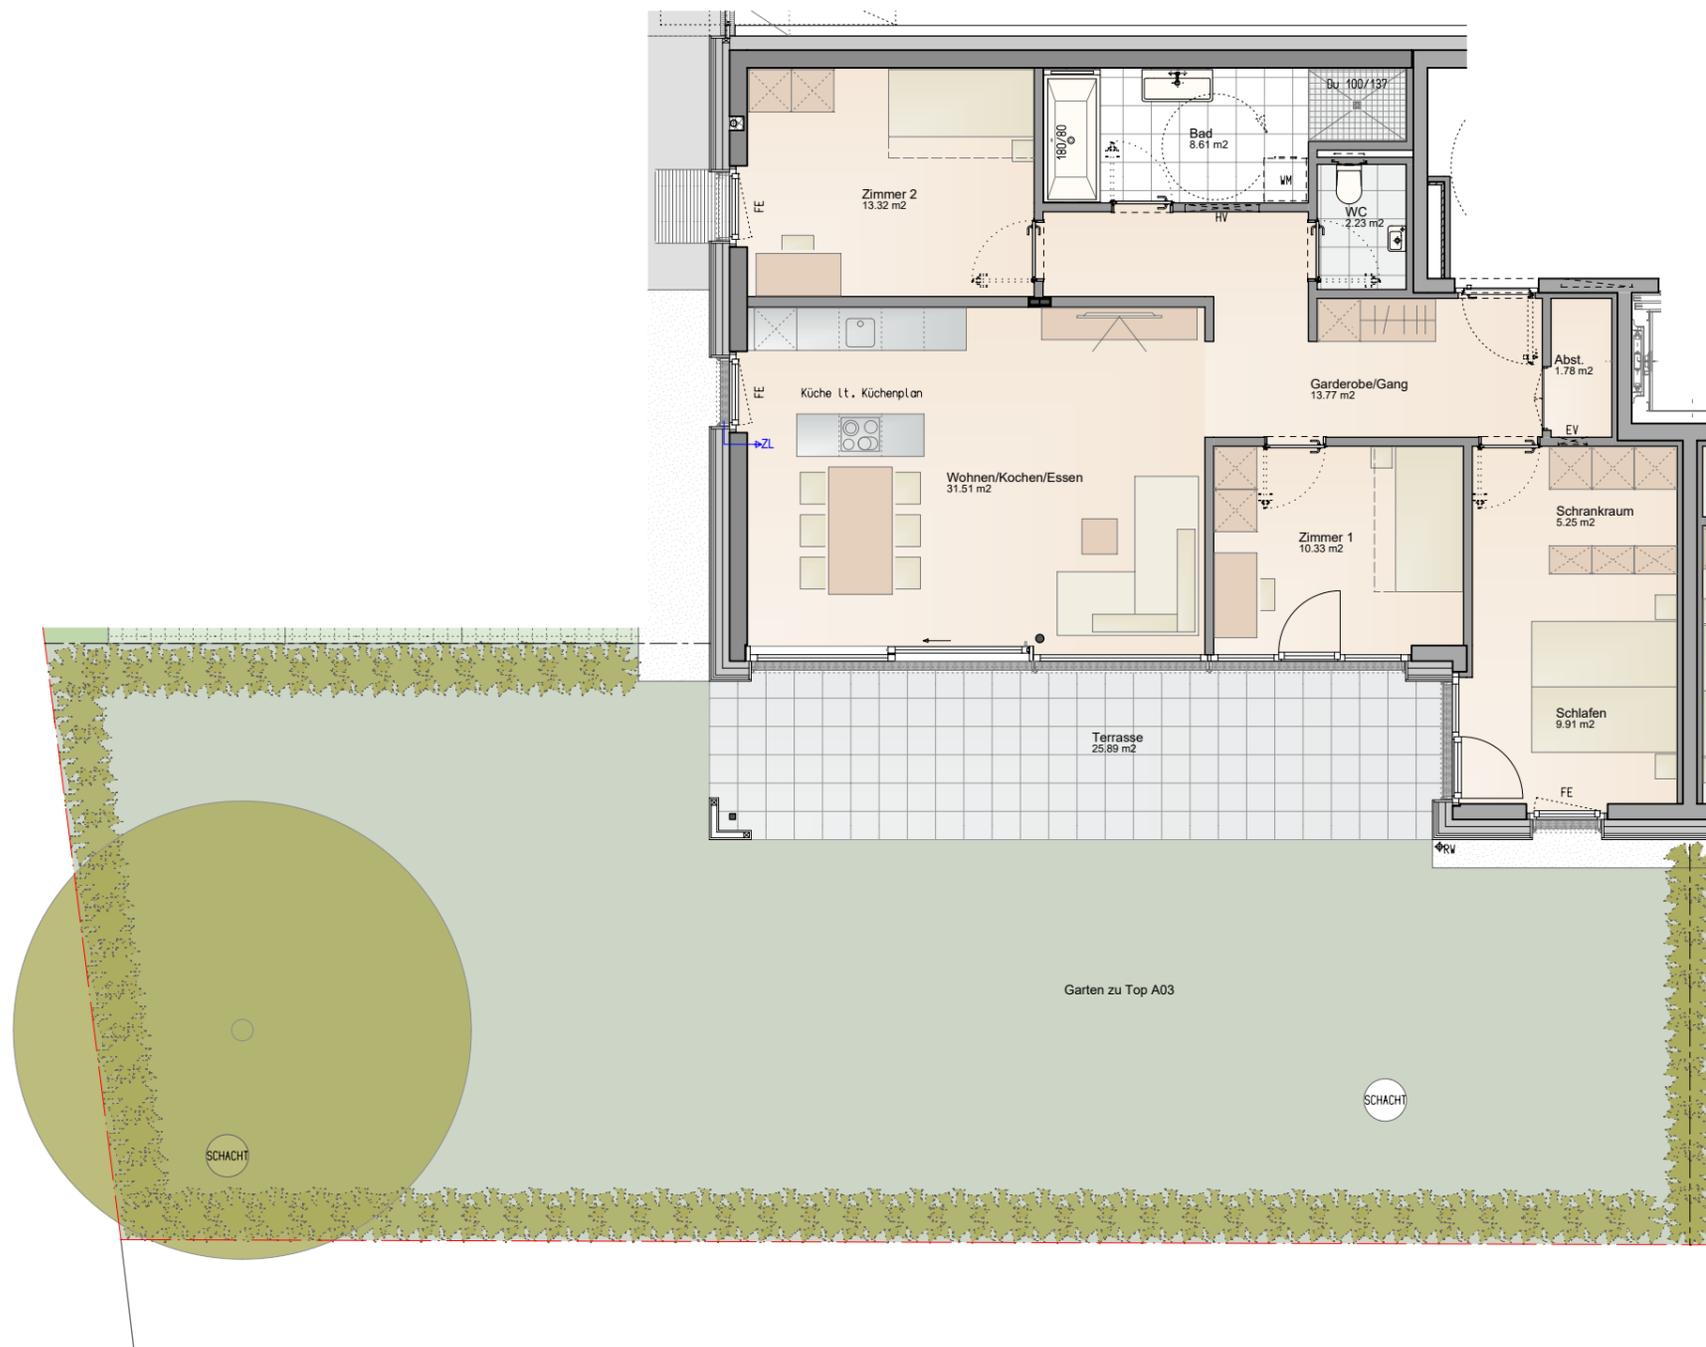


### Informationen

- FE Fenster raumhoch mit Fixverglasung (H=1m)
- BH Brüstungshöhe
- EV Elektroverteiler
- HV Heizungsverteiler
- ZL Zuluft
- Wendekreis Rollstuhl / dm 1,50m

M 1 : 100



### Lageplan

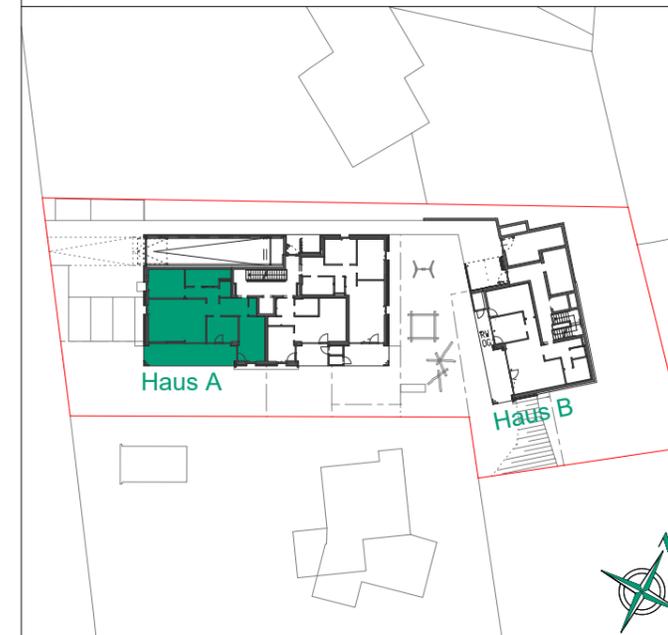

### Haus A



### Bemerkung

07.03.2024

Alle Maße sind Rohbaumasse und ca. Angaben, diese können zur Natur differieren.

Strichliert dargestellte Einrichtungsgegenstände im Sanitärbereich sind nicht in der Grundausrüstung enthalten.