


WA Ziggamweg, St. Gallenkirch
3-Zimmer Wohnung | Top A2 | OG1
Wohnfläche: 74.18m2 | Terrasse: 19.48m2


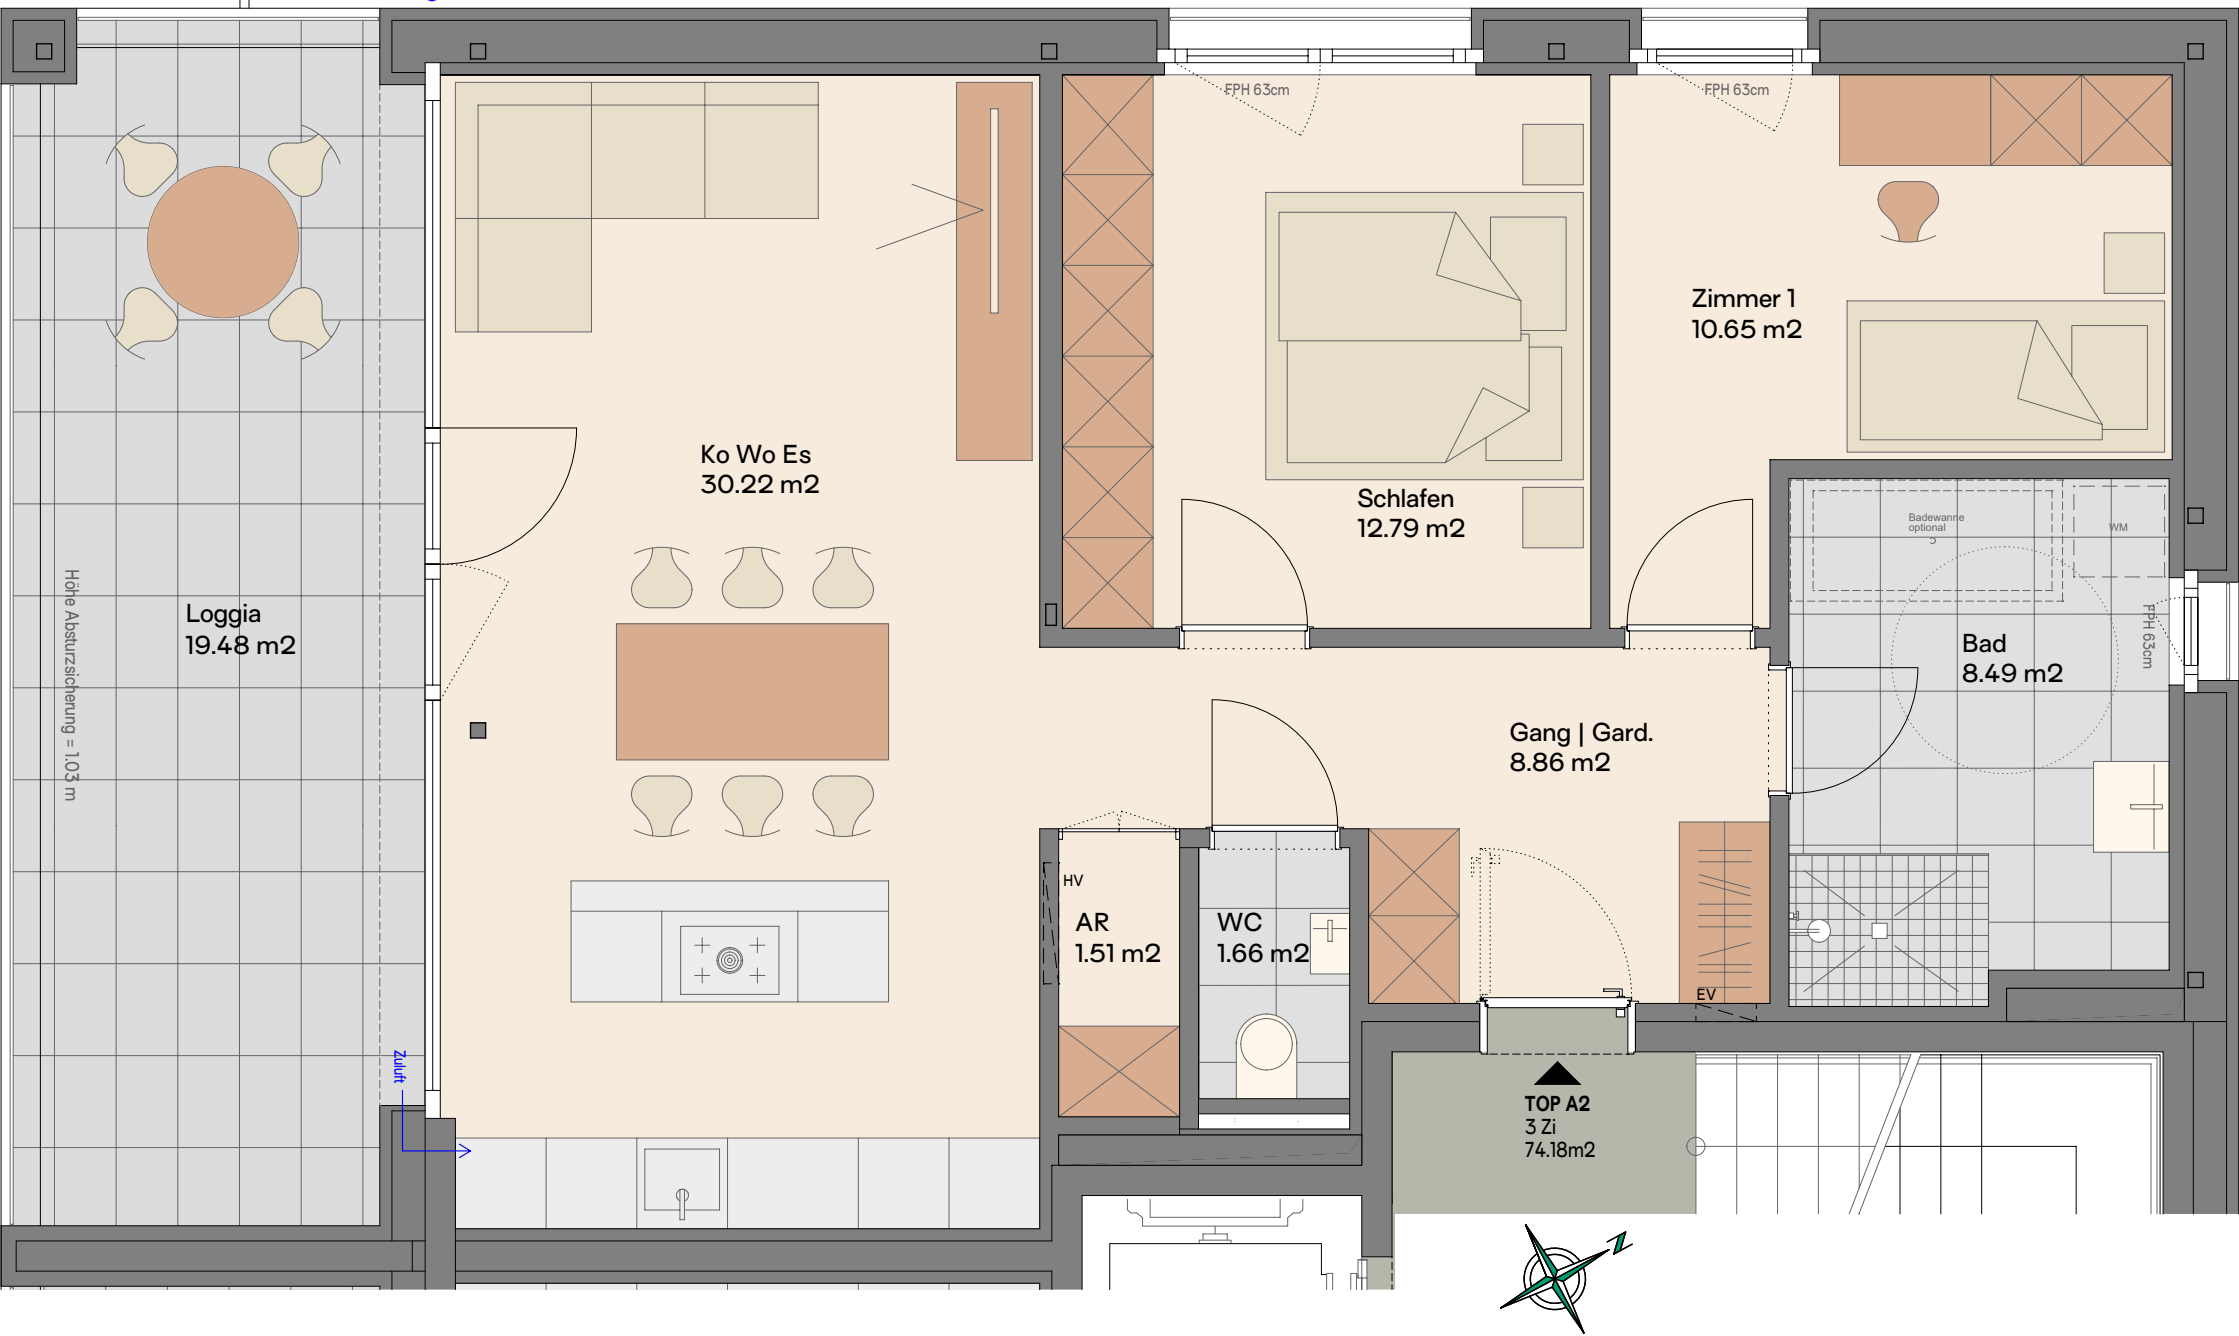


Informationen

- FPH Fertigparapethöhe (Brüstungsfenster)
- FE Fenster raumhoch
- GH Geländerhöhe
- EV Elektroverteiler
- HV Heizungsverteiler
- LÜ Lüftung
- Wendekreis Rollstuhl / dm 1,50m



Lageplan

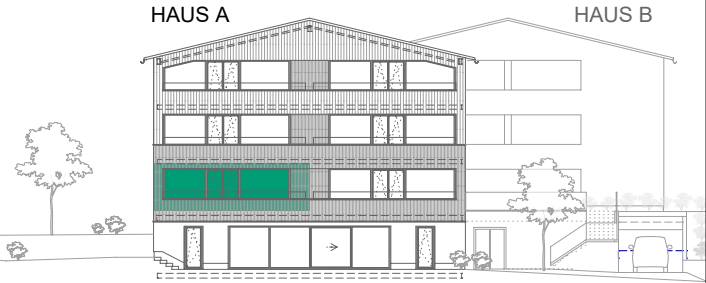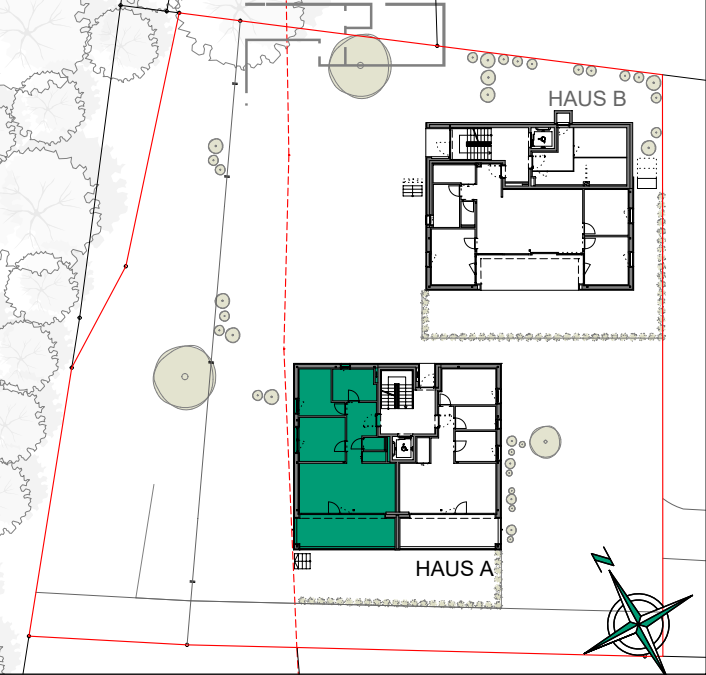

Bemerkung

11.11.2024

Alle Maße sind Rohbaumasse und ca. Angaben, diese können zur Natur differieren.

Strichliert dargestellte Einrichtungsgegenstände im Sanitärbereich sind nicht in der Grundausstattung enthalten.