


WA Volkergrasse, Dornbirn
2-Zimmer Wohnung | Top 08 | DG
Wohnfläche: 47.3m2 | Terrasse: 7.0m2

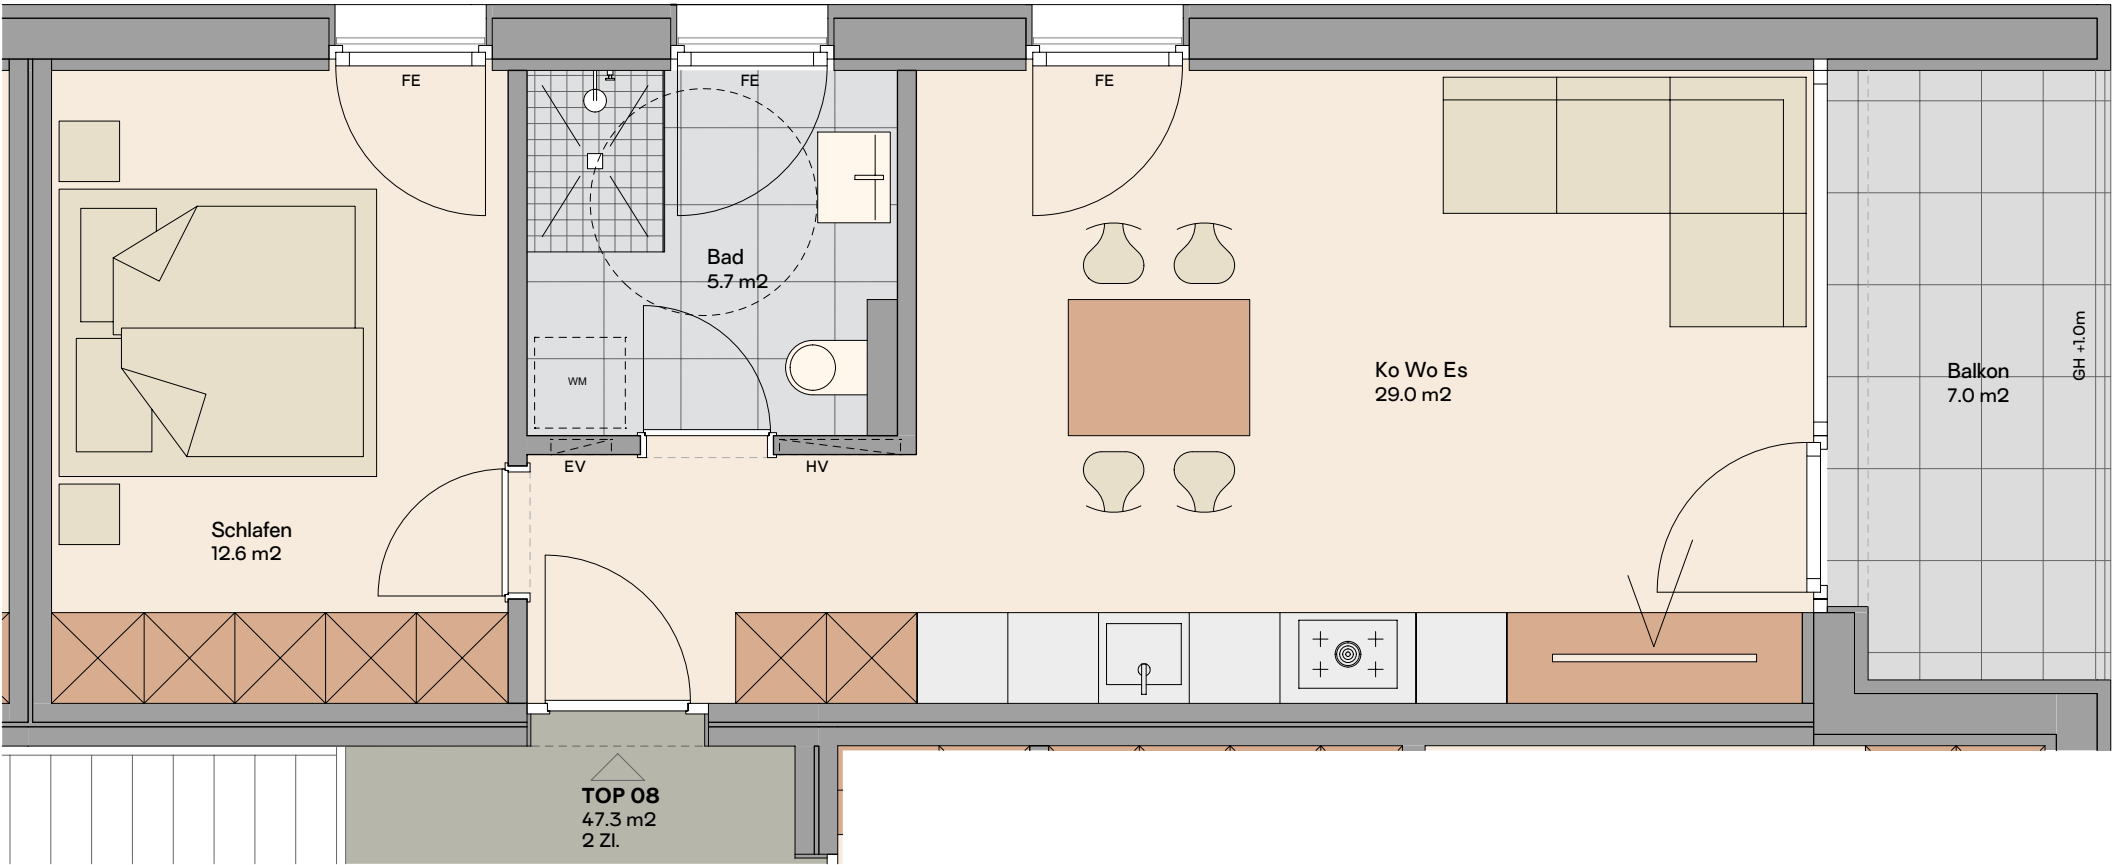

Informationen

- FE Fenster raumhoch mit Absturzsicherung (OK +1.0m)
- GH Geländerhöhe
- EV Elektroverteiler
- HV Heizungsverteiler
- LÜ Lüftung
- Wendekreis Rollstuhl / dm 1,50m

M 1 : 50

0 1 2 3 4m

Lageplan



Bemerkung

16.05.2023

Alle Maße sind Rohbaumasse und
ca. Angaben, diese können zur Natur differieren.

Strichliert dargestellte Einrichtungsgegenstände im
Sanitärbereich sind nicht in der Grundausstattung enthalten.