

# WA Flurstraße, Lustenau

## 3-Zimmer Wohnung / Top A02 / Erdgeschoss


Wohnfläche: 74.23m<sup>2</sup> | Terrasse: 18.95m<sup>2</sup> | Abstellbox 2,71m<sup>2</sup> | Garten: ca. 156 m<sup>2</sup>

### Informationen

BH Brüstungshöhe  
EV Elektroverteiler  
HV Heizungsverteiler  
LÜ Lüftung

⊙ Wendekreis Rollstuhl ø150cm

M 1 : 100

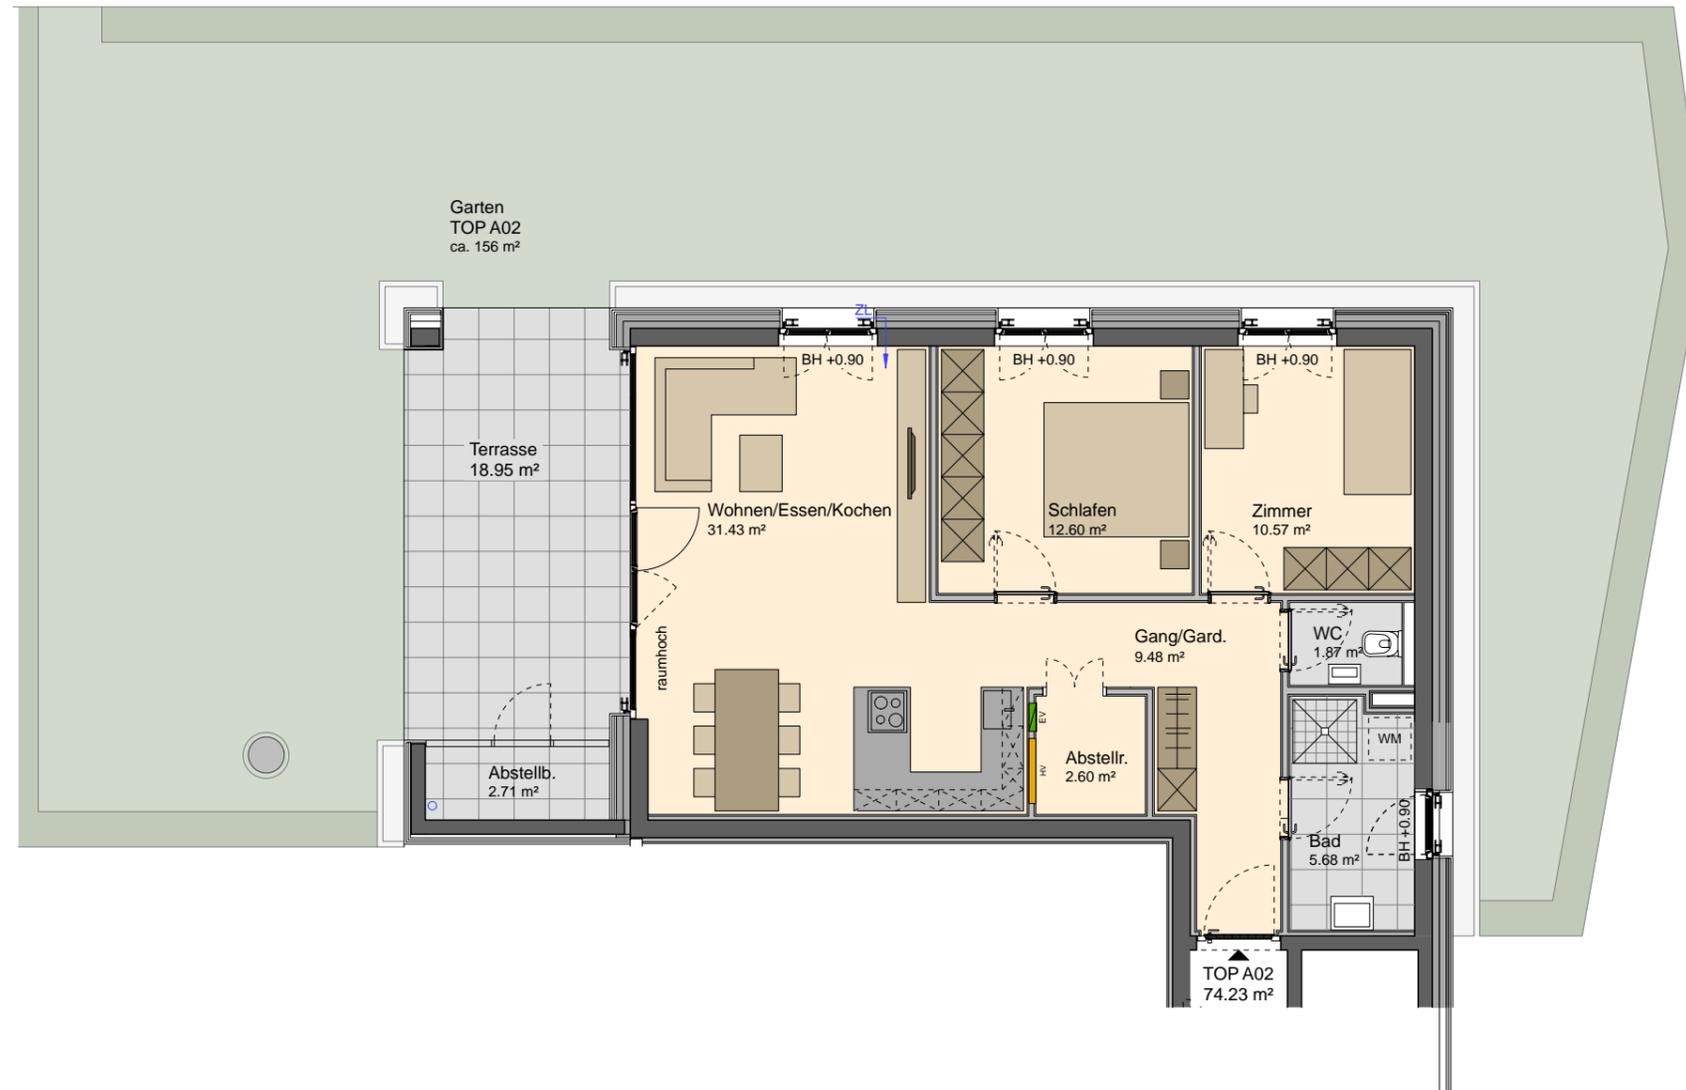

### Lageplan



### Bemerkung

27.05.2025

Alle Maße sind Rohbaumaße und ca. Angaben, diese können zur Natur differieren.

Strichliert dargestellte Einrichtungsgegenstände im Sanitärbereich sind nicht in der Grundausrüstung enthalten.