


WA Flurstraße, Lustenau
3-Zimmer Wohnung / Top A06 / 1. Obergeschoss
Wohnfläche: 79.60m² | Balkon: 37.17m² | Abstellbox: 2.71m²

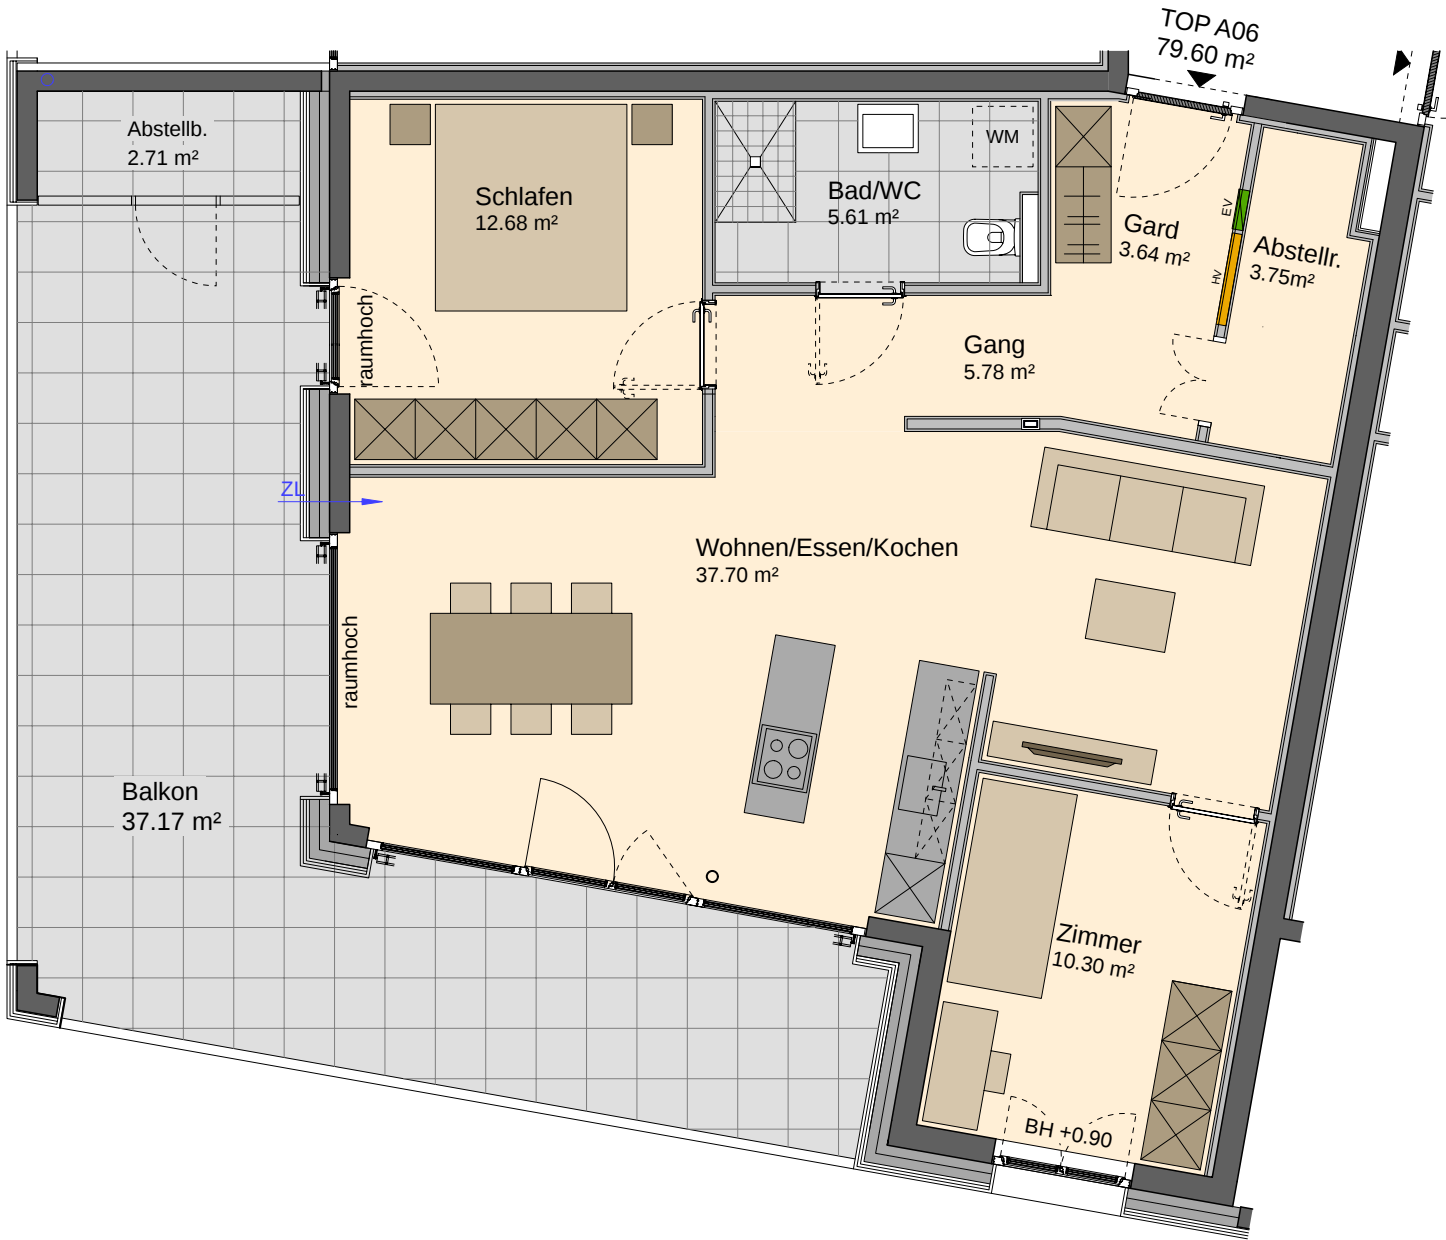

Informationen

- BH Brüstungshöhe
 - EV Elektroverteiler
 - HV Heizungsverteiler
 - LÜ Lüftung
- Wendekreis Rollstuhl ø150cm
- M 1 : 75
- 0 1 2 3 4m

Lageplan



Bemerkung

27.05.2025

Alle Maße sind Rohbaumasse und
ca. Angaben, diese können zur Natur differieren.

Strichliert dargestellte Einrichtungsgegenstände im
Sanitärbereich sind nicht in der Grundausstattung enthalten.