


WA Flurstraße, Lustenau
3-Zimmer Wohnung / Top A07 / 1. Obergeschoss
Wohnfläche: 73.60m² | Balkon: 17.41m² | Abstellbox: 2.02m²

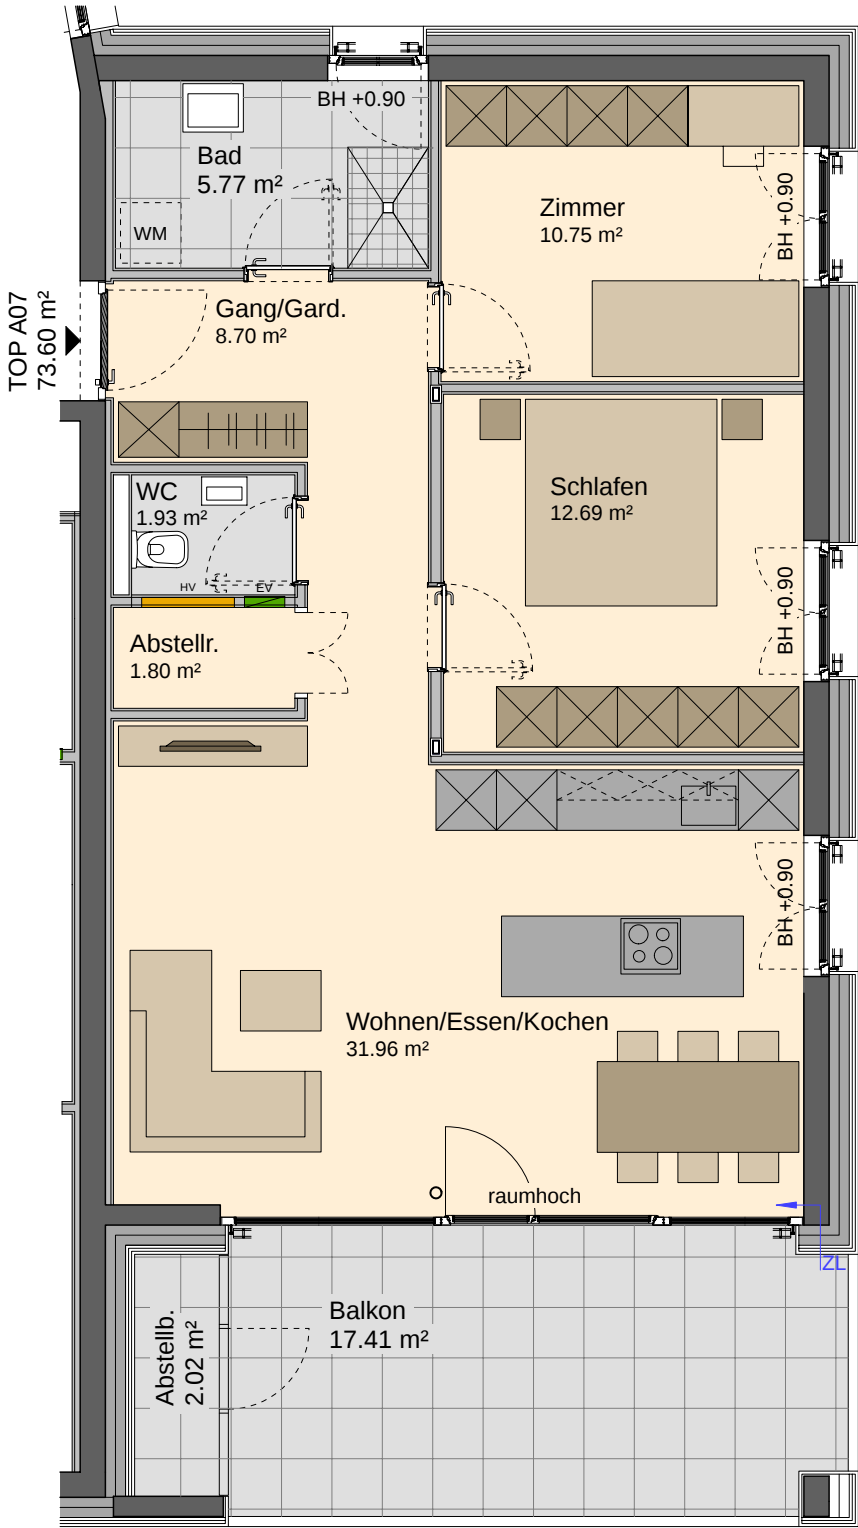

Informationen

BH Brüstungshöhe
EV Elektroverteiler
HV Heizungsverteiler
LÜ Lüftung
Wendekreis Rollstuhl ø150cm
M 1 : 75
0 1 2 3 4m

Lageplan



Bemerkung

27.05.2025
Alle Maße sind Rohbaumasse und
ca. Angaben, diese können zur Natur differieren.
Strichliert dargestellte Einrichtungsgegenstände im
Sanitärbereich sind nicht in der Grundausstattung enthalten.