


WA Flurstraße, Lustenau
4-Zimmer Wohnung / Top A11 / 2. Obergeschoss
Wohnfläche: 74.14m² | Balkon: 17.41m² | Abstellbox: 2.10m²

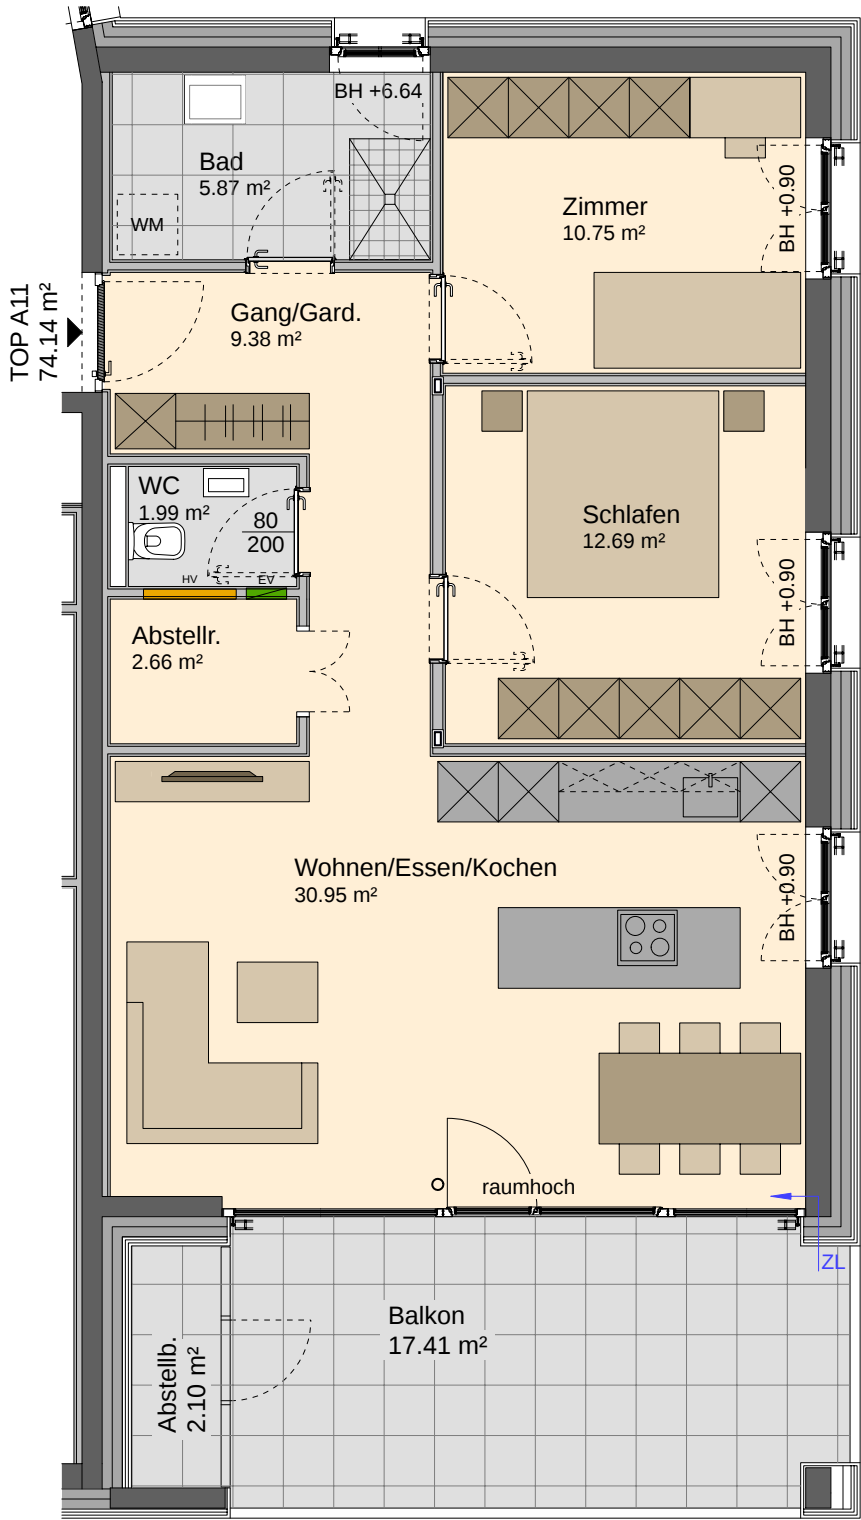

Informationen

BH	Brüstungshöhe
EV	Elektroverteiler
HV	Heizungsverteiler
LÜ	Lüftung
○	Wendekreis Rollstuhl ø150cm
M 1 : 75	
0	1
2	3
4m	

Lageplan



Bemerkung

27.05.2025

Alle Maße sind Rohbaumasse und
ca. Angaben, diese können zur Natur differieren.

Strichliert dargestellte Einrichtungsgegenstände im
Sanitärbereich sind nicht in der Grundausrüstung enthalten.