

WA Flurstraße, Lustenau
3-Zimmer Wohnung / Top B06 / 1. Obergeschoss
Wohnfläche: 72.90m² | Balkon: 17.81m² | Abstellbox: 3.03m²

Informationen

- BH

EV

HV

LÜ
- Brüstungshöhe

Elektroverteiler

Heizungsverteiler

Lüftung

Wendekreis Rollstuhl ø150cm
- M 1 : 75


0

1


2

3

4m

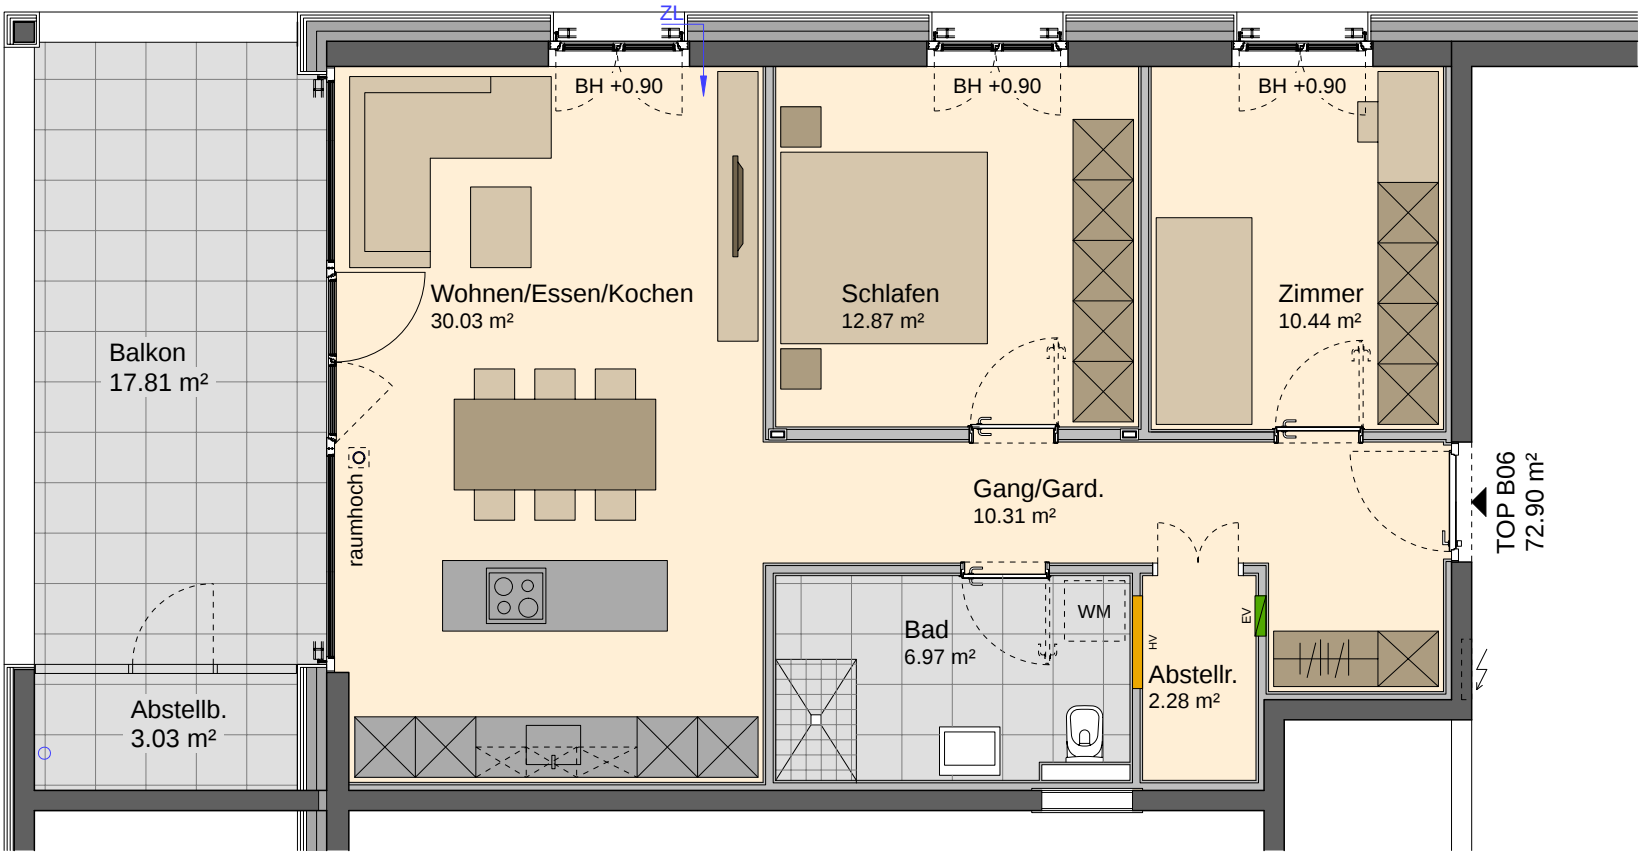

Lageplan

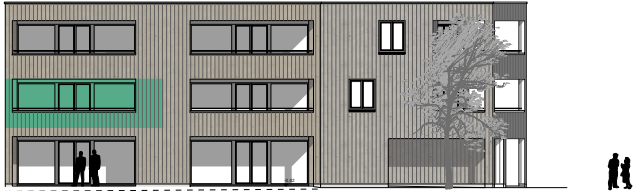

Bemerkung

27.05.2025

Alle Maße sind Rohbaumasse und
ca. Angaben, diese können zur Natur differieren.

Strichliert dargestellte Einrichtungsgegenstände im
Sanitärbereich sind nicht in der Grundausstattung enthalten.