

WA Flurstraße, Lustenau
3-Zimmer Wohnung / Top B07 / 1. Obergeschoss
Wohnfläche: 72.90m² | Balkon: 17.81m² | Abstellbox: 3.03m²



Informationen

- BH

EV

HV



LÜ
- Brüstungshöhe

Elektroverteiler

Heizungsverteiler

Lüftung

Wendekreis Rollstuhl ø150cm

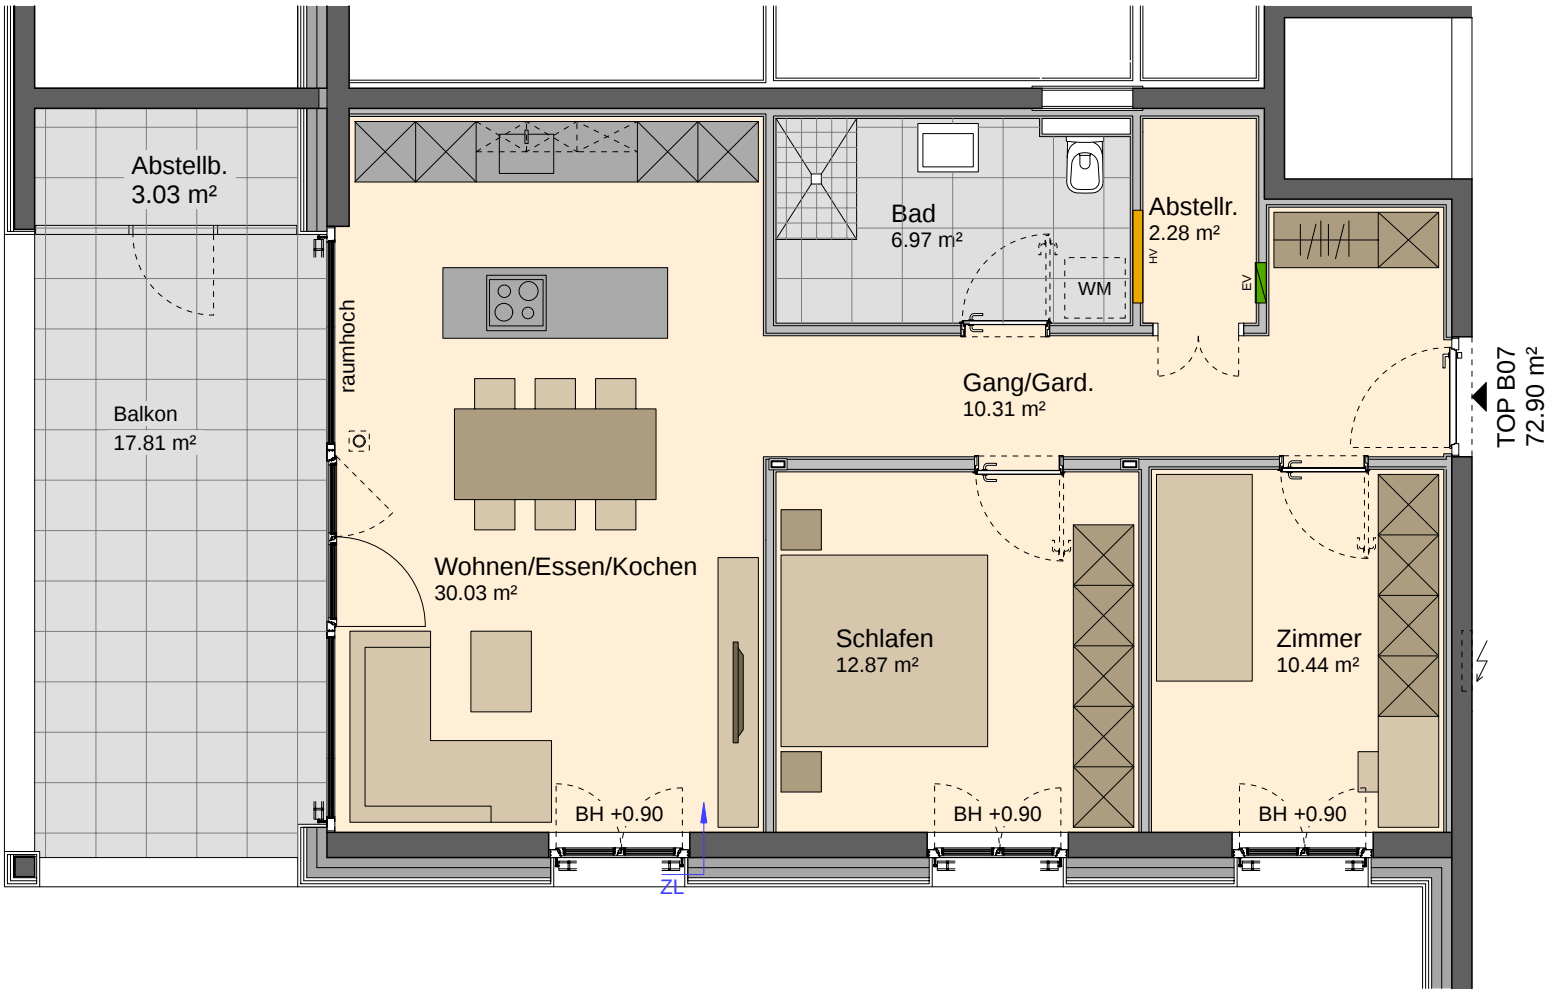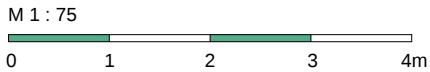

Lageplan



Bemerkung

27.05.2025

Alle Maße sind Rohbaumasse und
ca. Angaben, diese können zur Natur differieren.

Strichliert dargestellte Einrichtungsgegenstände im
Sanitärbereich sind nicht in der Grundausstattung enthalten.