

WA Flurstraße, Lustenau

3-Zimmer Wohnung / Top B11 / 2. Obergeschoss


Wohnfläche: 72.92m² | Balkon: 17.81m² | Abstellbox: 3.03m²

Informationen



BH Brüstungshöhe
EV Elektroverteiler
HV Heizungsverteiler
LÜ Lüftung

⊙ Wendekreis Rollstuhl ø150cm

M 1 : 75

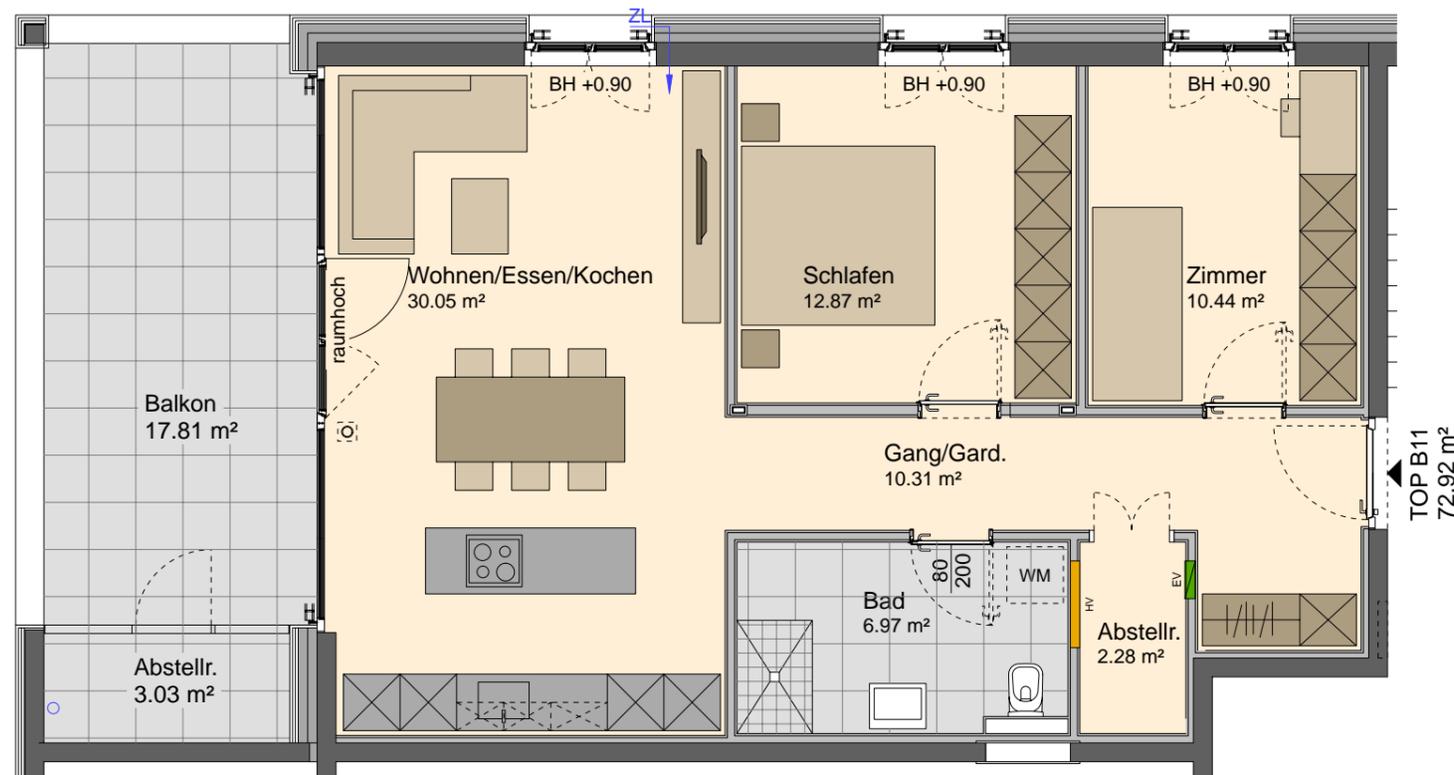

Lageplan

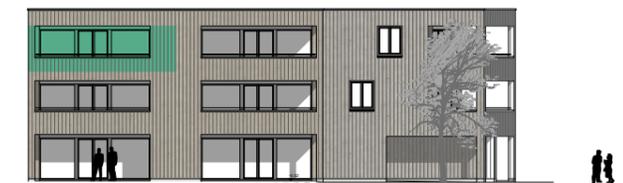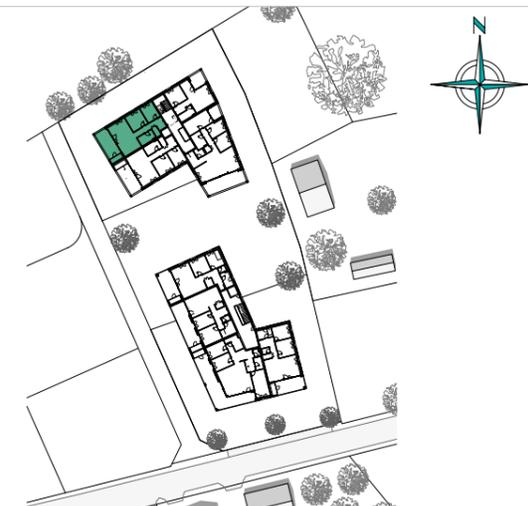

Bemerkung

27.05.2025

Alle Maße sind Rohbaumaße und ca. Angaben, diese können zur Natur differieren.

Strichliert dargestellte Einrichtungsgegenstände im Sanitärbereich sind nicht in der Grundausstattung enthalten.