

WA Flurstraße, Lustenau

3-Zimmer Wohnung / Top B12 / 2. Obergeschoss


Wohnfläche: 72.92m<sup>2</sup> | Balkon: 17.81m<sup>2</sup> | Abstellbox: 3.03m<sup>2</sup>

Informationen


BH Brüstungshöhe  
EV Elektroverteiler  
HV Heizungsverteiler  
LÜ Lüftung

⊙ Wendekreis Rollstuhl ø150cm

M 1 : 75

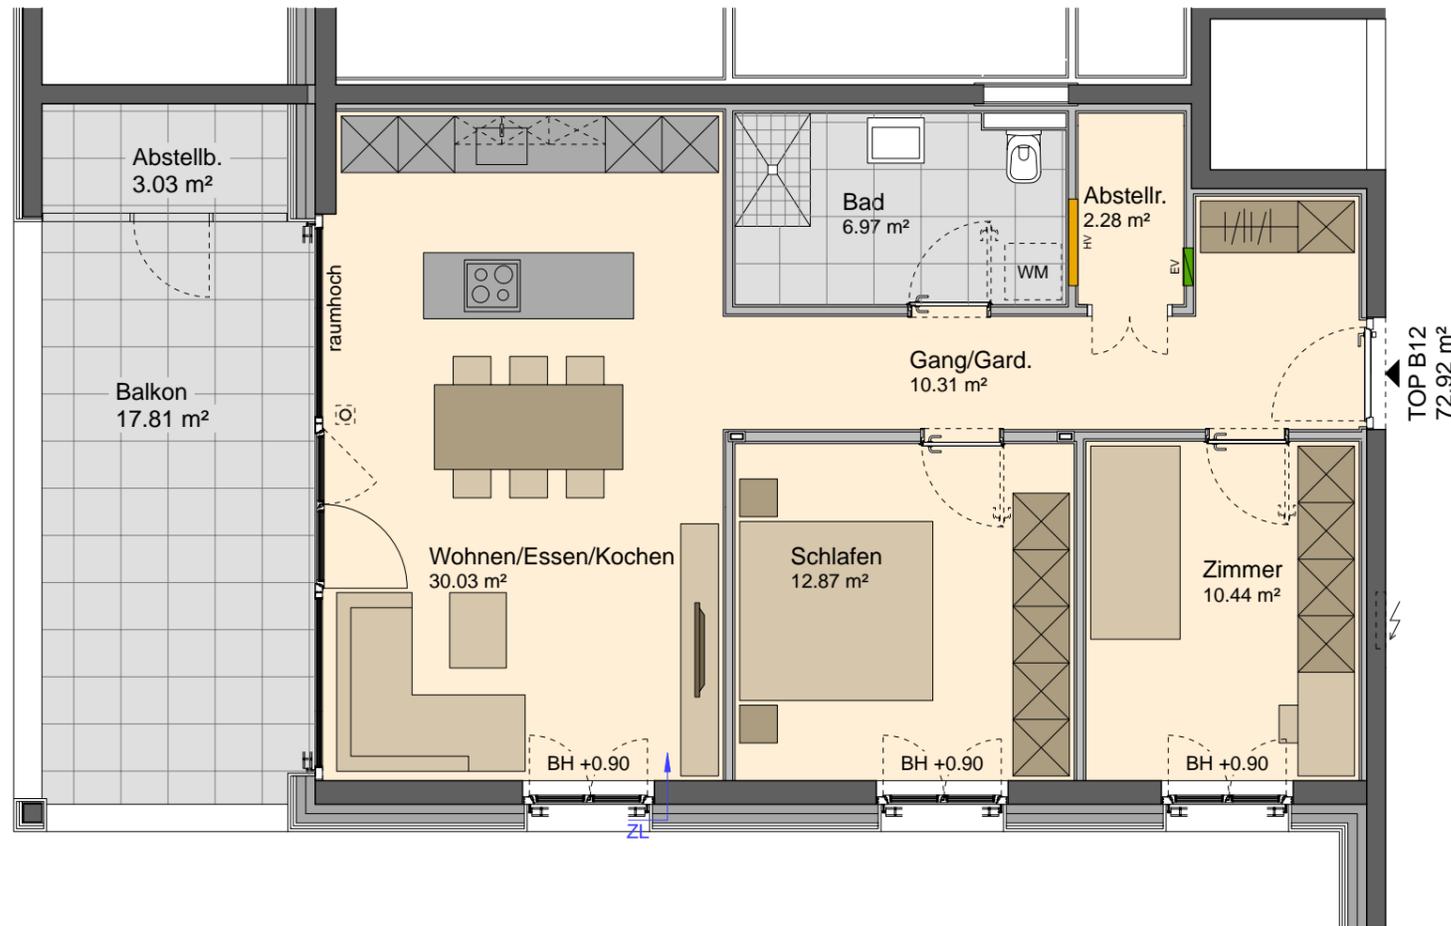

Lageplan

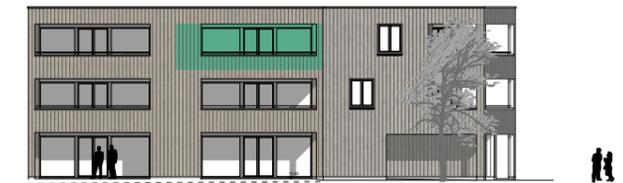

Bemerkung

27.05.2025

Alle Maße sind Rohbaumaße und ca. Angaben, diese können zur Natur differieren.

Strichliert dargestellte Einrichtungsgegenstände im Sanitärbereich sind nicht in der Grundausrüstung enthalten.