


WA Flurstraße, Lustenau

4-Zimmer Wohnung / Top B13 / 2. Obergeschoss

Wohnfläche: 106.31m² | Balkon: 31.86m²

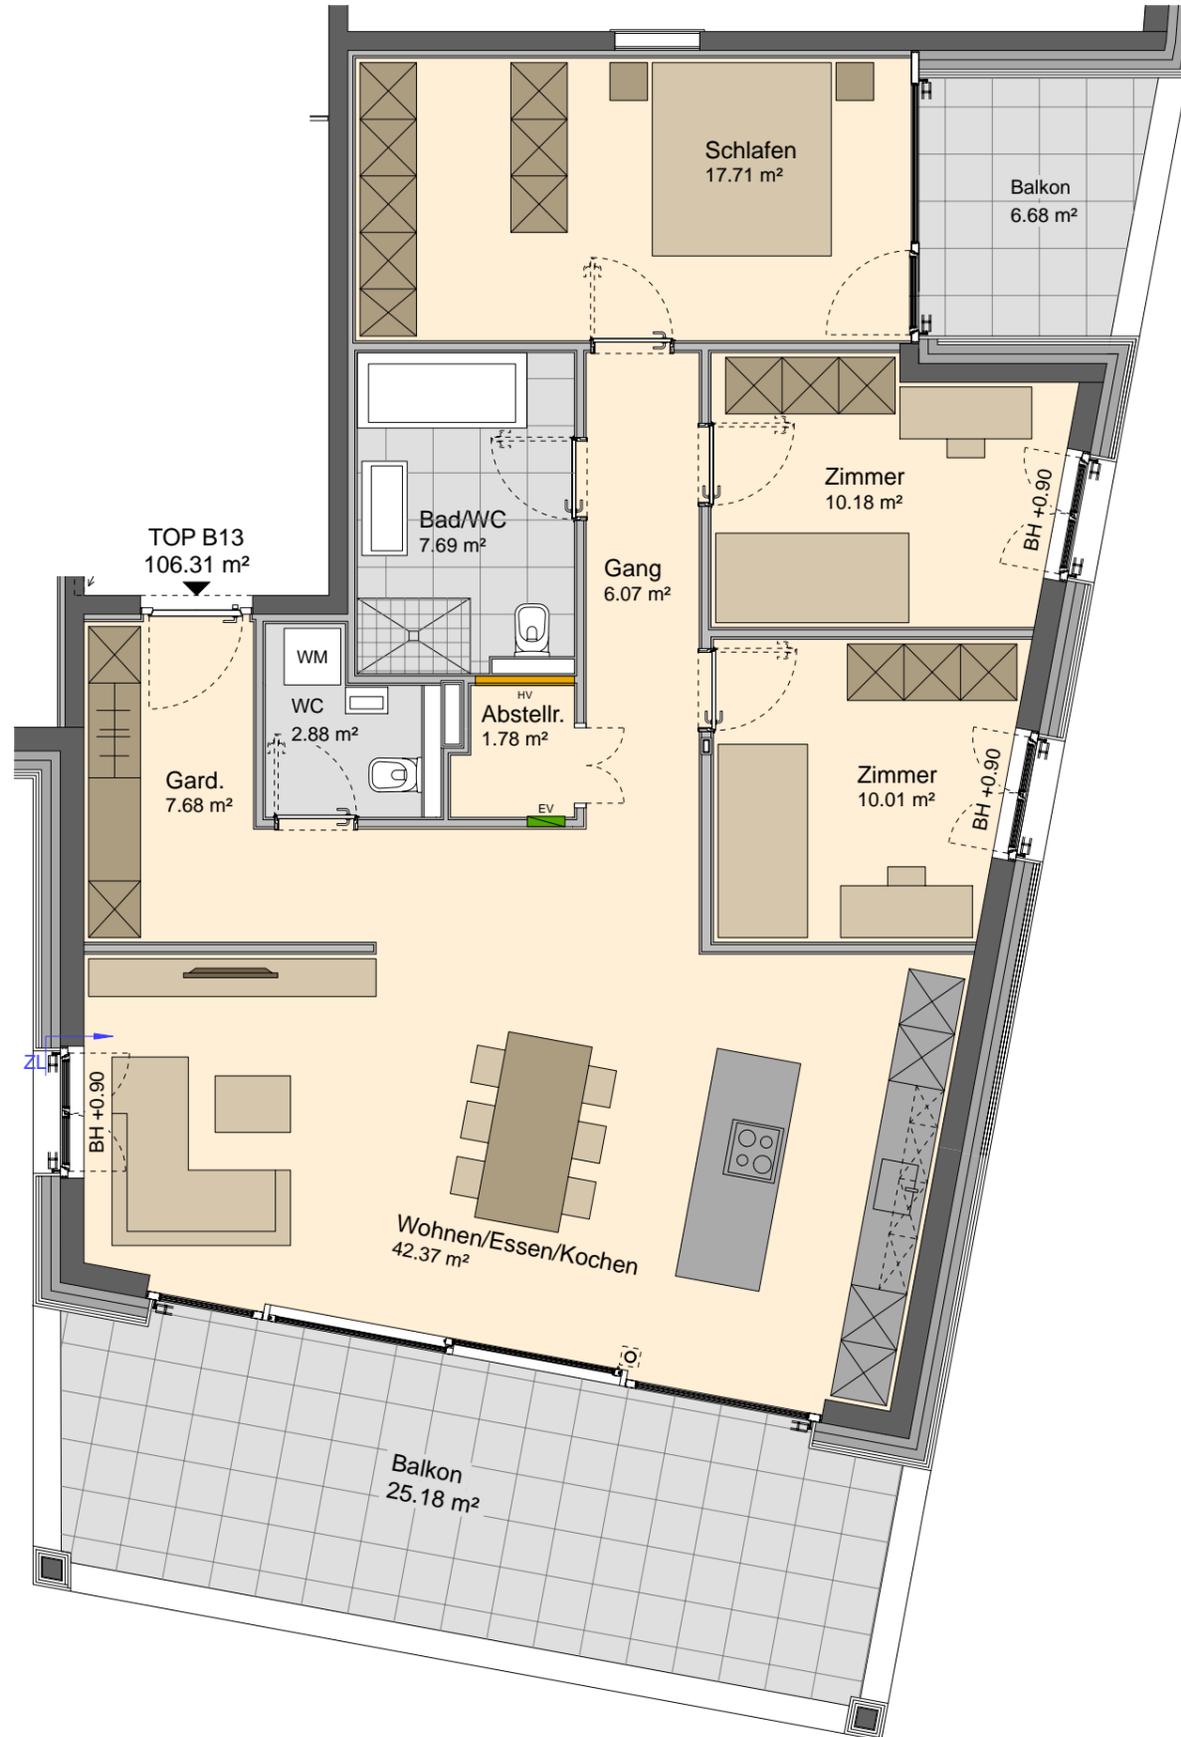

Informationen

BH Brüstungshöhe
EV Elektroverteiler
HV Heizungsverteiler
LÜ Lüftung

○ Wendekreis Rollstuhl ø150cm

M 1 : 75



Lageplan



Bemerkung

27.05.2025

Alle Maße sind Rohbaumaße und ca. Angaben, diese können zur Natur differieren.

Strichliert dargestellte Einrichtungsgegenstände im Sanitärbereich sind nicht in der Grundausrüstung enthalten.