



WA Ziggamweg, St. Gallenkirch
3-Zimmer Wohnung | Top A5 | OG2
Wohnfläche: 73.72m2 | Terrasse: 19.48m2

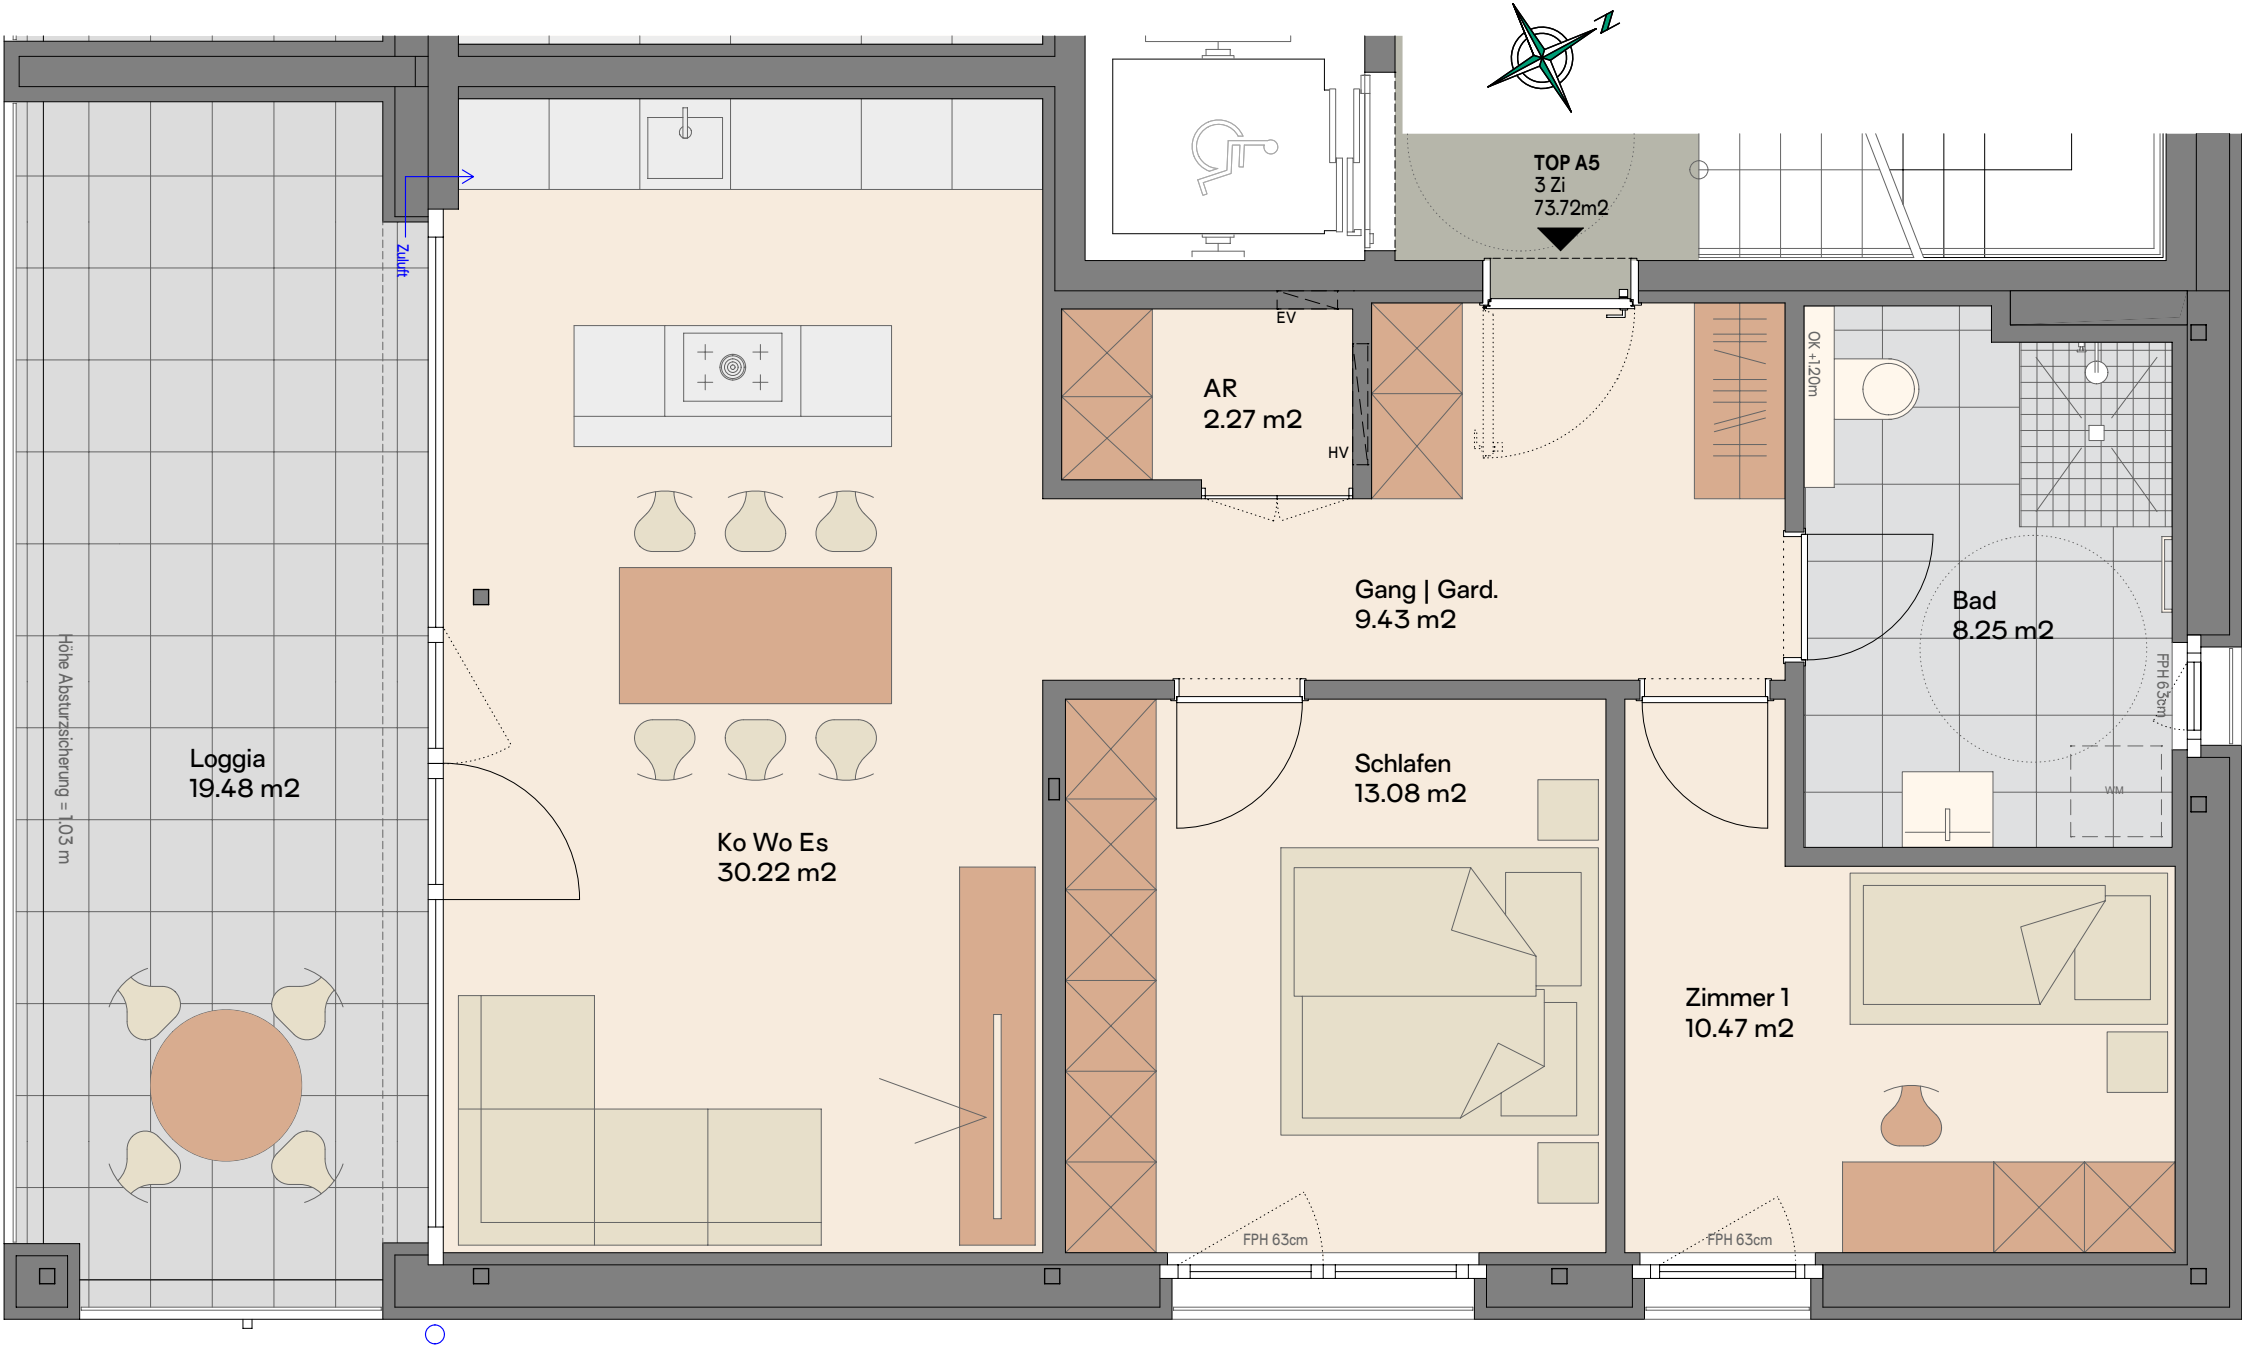

Informationen

- FPH Fertigparapethöhe (Brüstungsfenster)
- FE Fenster raumhoch
- GH Geländerhöhe
- EV Elektroverteiler
- HV Heizungsverteiler
- LÜ Lüftung
- Wendekreis Rollstuhl / dm 1,50m

M 1 : 50

 

Lageplan



Bemerkung

11.11.2024

Alle Maße sind Rohbaumasse und
ca. Angaben, diese können zur Natur differieren.

Strichliert dargestellte Einrichtungsgegenstände im
Sanitärbereich sind nicht in der Grundausstattung enthalten.