



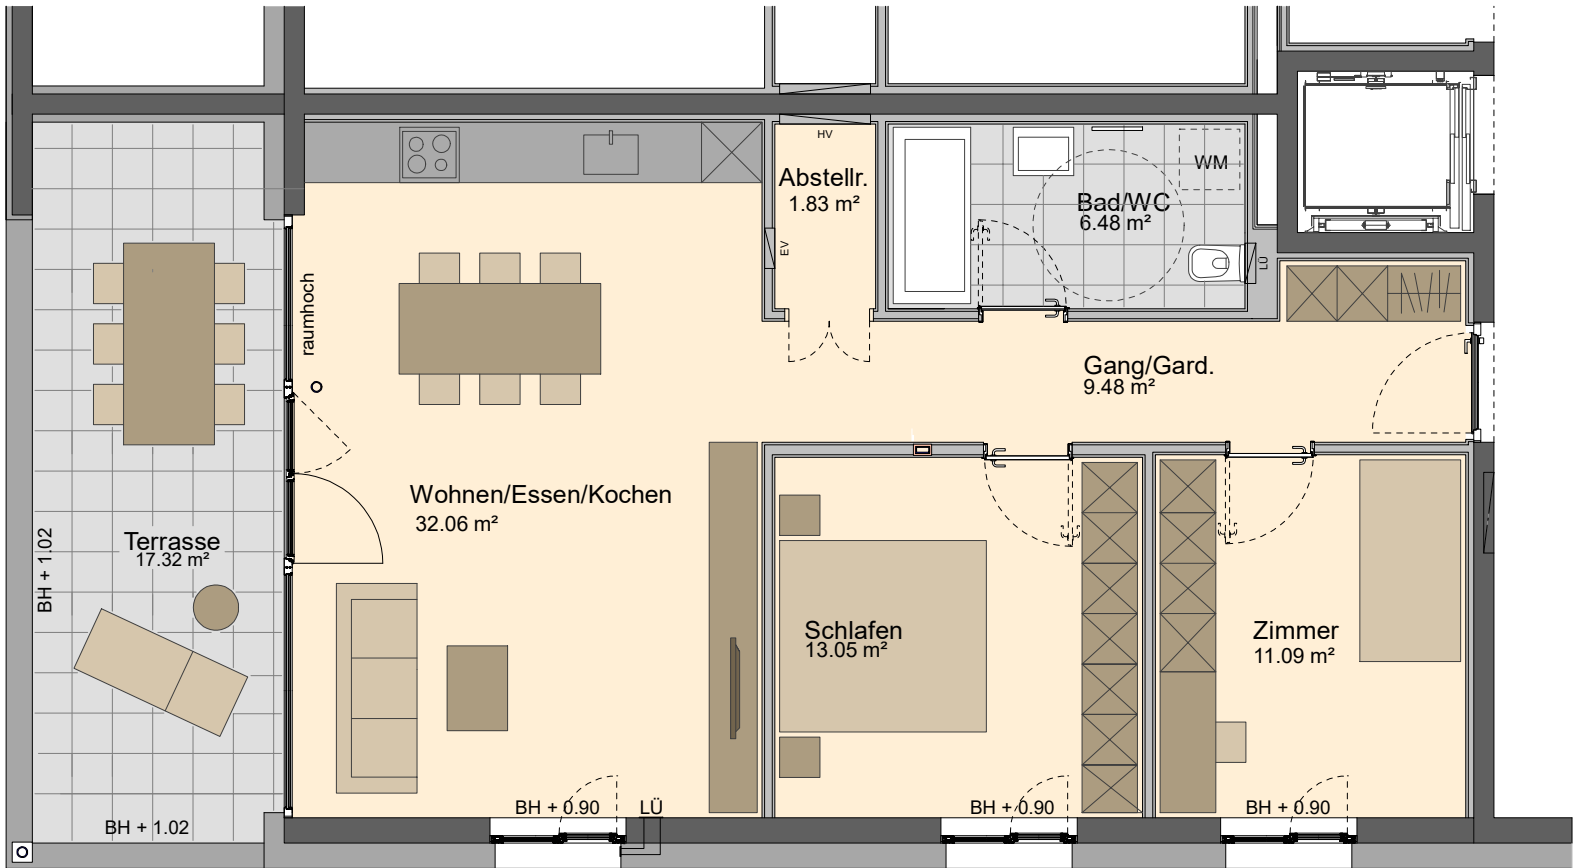


Informationen

- BH Brüstungshöhe
EV Elektroverteiler
HV Heizungsverteiler
LÜ Lüftung
- Wendekreis Rollstuhl ø150cm

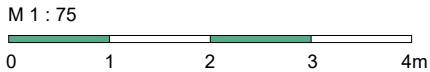

Lageplan

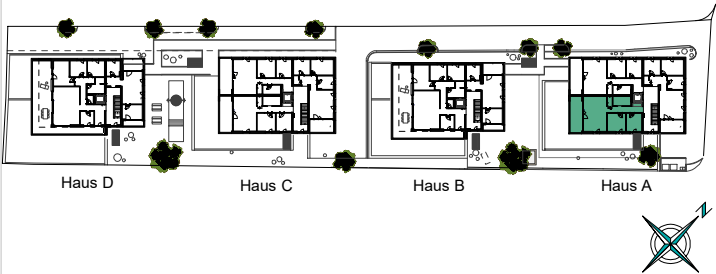

Bemerkung

14.11.2022

Alle Maße sind Rohbaumasse und
ca. Angaben, diese können zur Natur differieren.

Strichliert dargestellte Einrichtungsgegenstände im
Sanitärbereich sind nicht in der Grundausstattung enthalten.