




Abänderungsplan genehmigt!

Bad Goisern, am 22.12.1971
Der Bürgermeister:

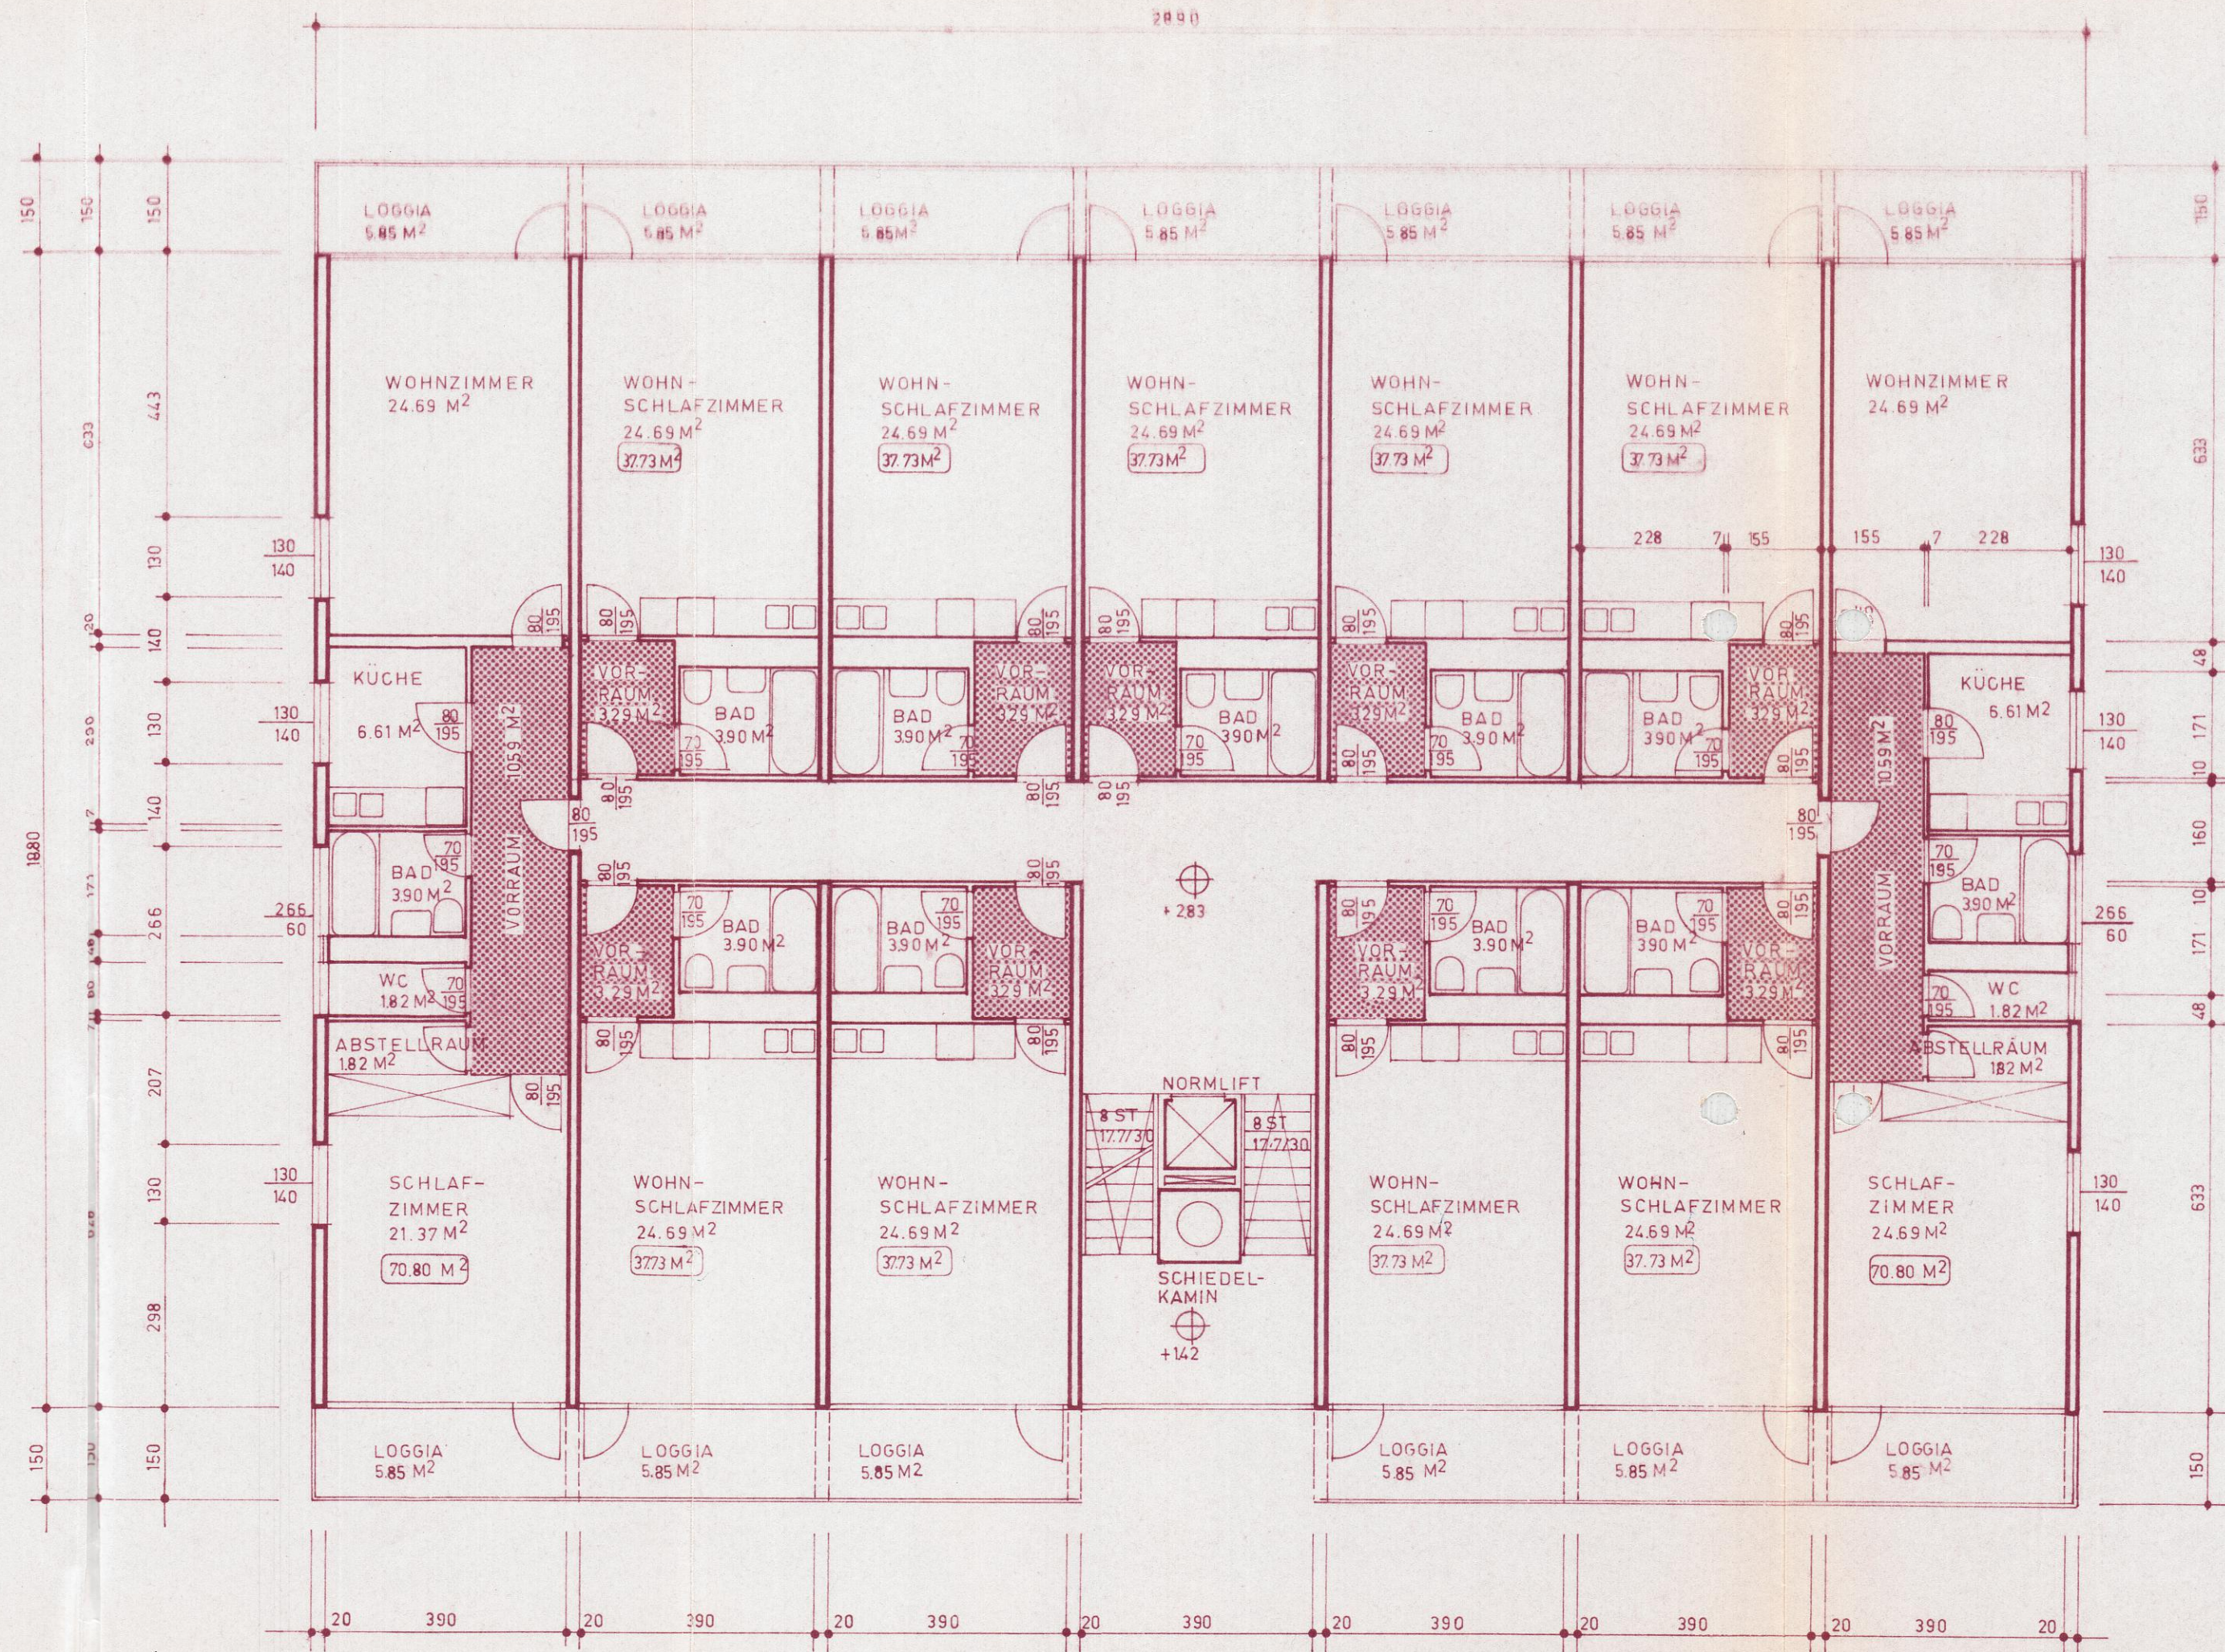

M. Huber



Hermes Eigentumswohnungen
Ges. m. b. H.
Kreuzplatz 2/1
4820 Bad Ischl, Tel. 06132-3600
Kto. 2351
ÖV, Volksbank Bad Ischl

WILHELM PUTZ
Baumeister und Zimmermeister
ger. beauf. Sachverständiger
4822 Bad Goisern, Saizkammergut

WOHNANLAGE BAD GOISERN HERMES GES. MBH
REGELGESCHOSS
GPZ 77/1 77/2 76/1 76/1 74/4 KG BAD GOISERN
EINREICHPLAN
RAINER BRANDT
ARCHITEKT DIPL. INGENIEUR
STAATLICH BEFUGTER UND
BEREIDETER ZIVILTECHNIKER
STEFAN-LUDWIG-ROTH-STRASSE 83
5020 SILLBURG - TEL. 886651

TRAKT I
M 1:100
PN DAT GZ
565 22.11.71 gf