



Die dargestellte Möblierung ist lediglich als Einrichtungsvorschlag zu verstehen.
Änderungen vorbehalten. Ausmasse und Ausstattung laut Projektbeschreibung.

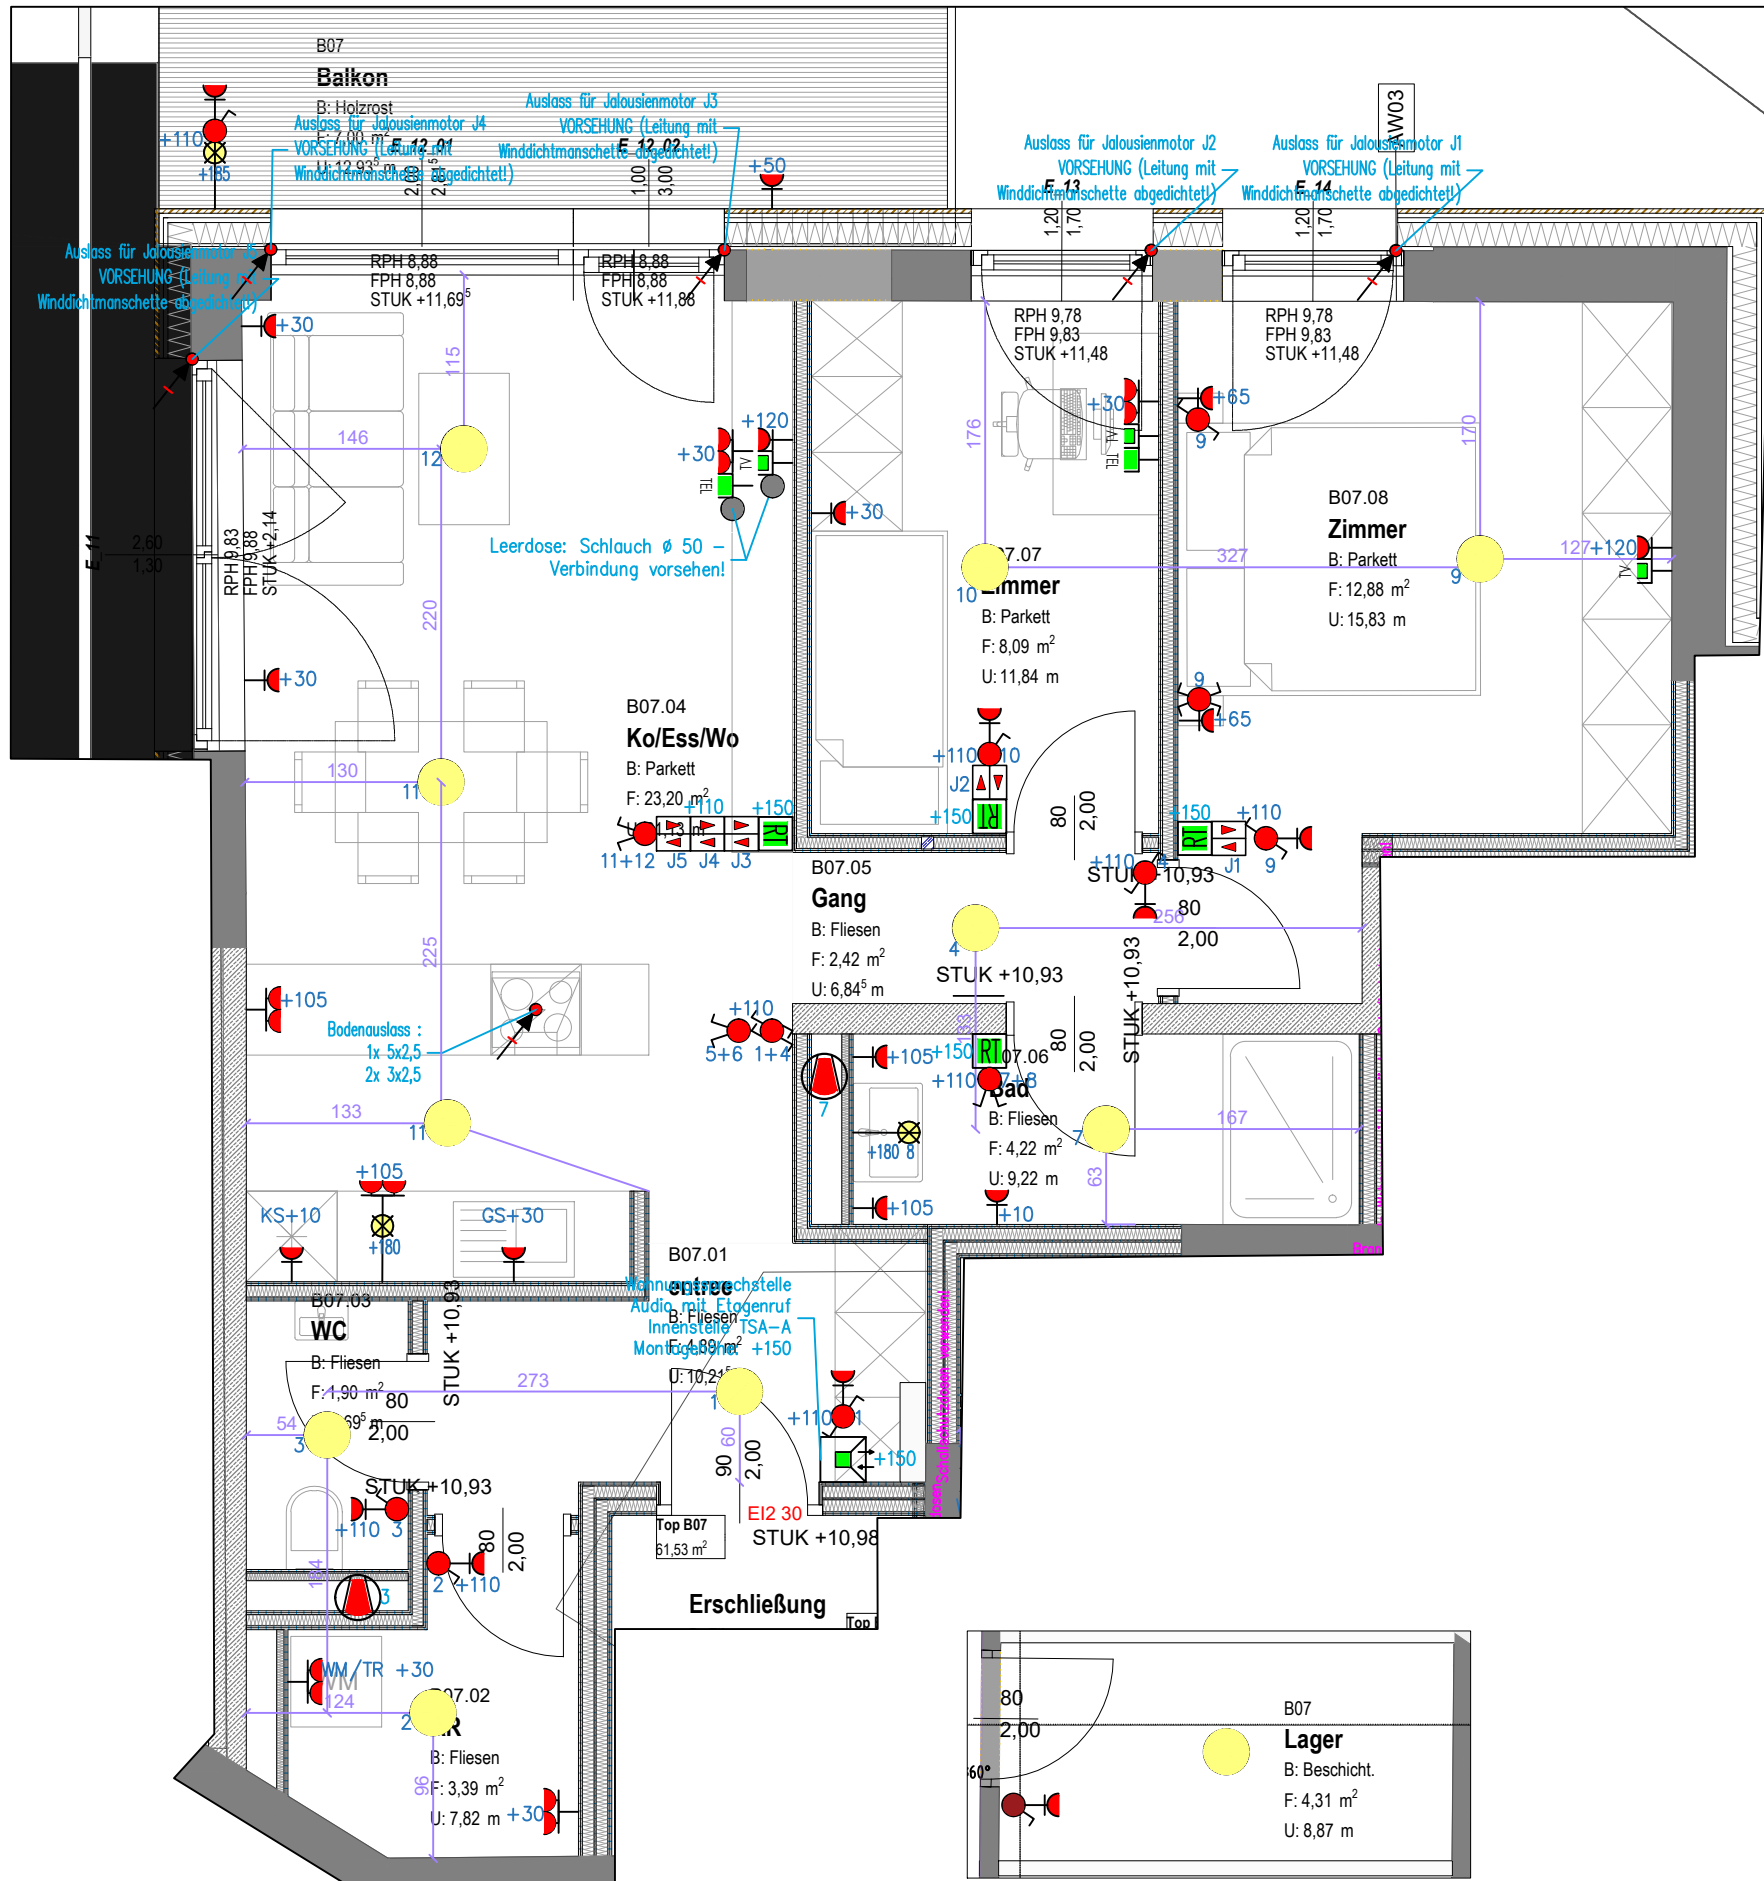

SYMBOL	BESCHREIBUNG	HÖHE IN CM
	AUSSCHALTER	+105
	WECHSELSCHALTER	+105
	SERIENSCHALTER	+105
	EINFACHSCHUKOSTECKDOSE 230V ALLGEM.	+15
	DOPPELSCHUKOSTECKDOSE 230V ALLGEM.	+15
	DREIFACHSCHUKOSTECKD. 230V ALLGEM.	+15
	HERDANSCHLUSS 230V/400V	+40
	RAUCHWARNMELDER (batteriebetrieben)	LAUT PLAN
	RAUMTHERMOSTAT analog	+150
	RAUMTHERMOSTAT digital	
	ERDUNGSANSCHLUSS/POTENTIALAUSGL.	LAUT PLAN
	DECKENLEUCHE	LAUT PLAN
	WANDLEUCHE	
	ANTENNENDOSE	+30
	TELEFON/INTERNETDOSE	+30
	Torsprechstelle Innenteil Audio	+150

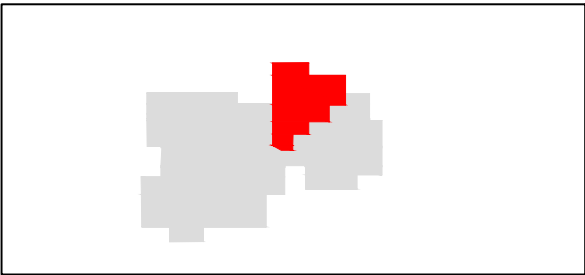

3.0G

WOHNANLAGE Hofer, Fulpmes
Herrengasse 1
Verkaufsplan TOP B07

25.11.20 M 1:50

Bauherr:	
Eglo Logo.png	Eglo Immobilien GmbH Münchner Straße 15 A-6130 Schwaz
Elektroplanung:	
Oberladstätter Logo.png	Elektrotechnik DHJ GmbH Dorf 23 A-6210 Wiesing
Architektur:	
Kraftwerklogo.png	KRAFTWERK Architektur Müllerstraße 10 A-6020 Innsbruck