


DECKE ÜBER ERDGESCHOSS

- | | |
|---|-----------------|
| 2 | LICHTWEITE 1200 |
| 3 | 3.000 |
| 4 | 3.550 |
| 5 | 4.250-4.650 |
| 6 | 4.400-5.600 |
| 7 | 5.900-5.600 |

ZUSÄTZLICHE DECKE ÜBER
ERDGESCHOSS
1.000

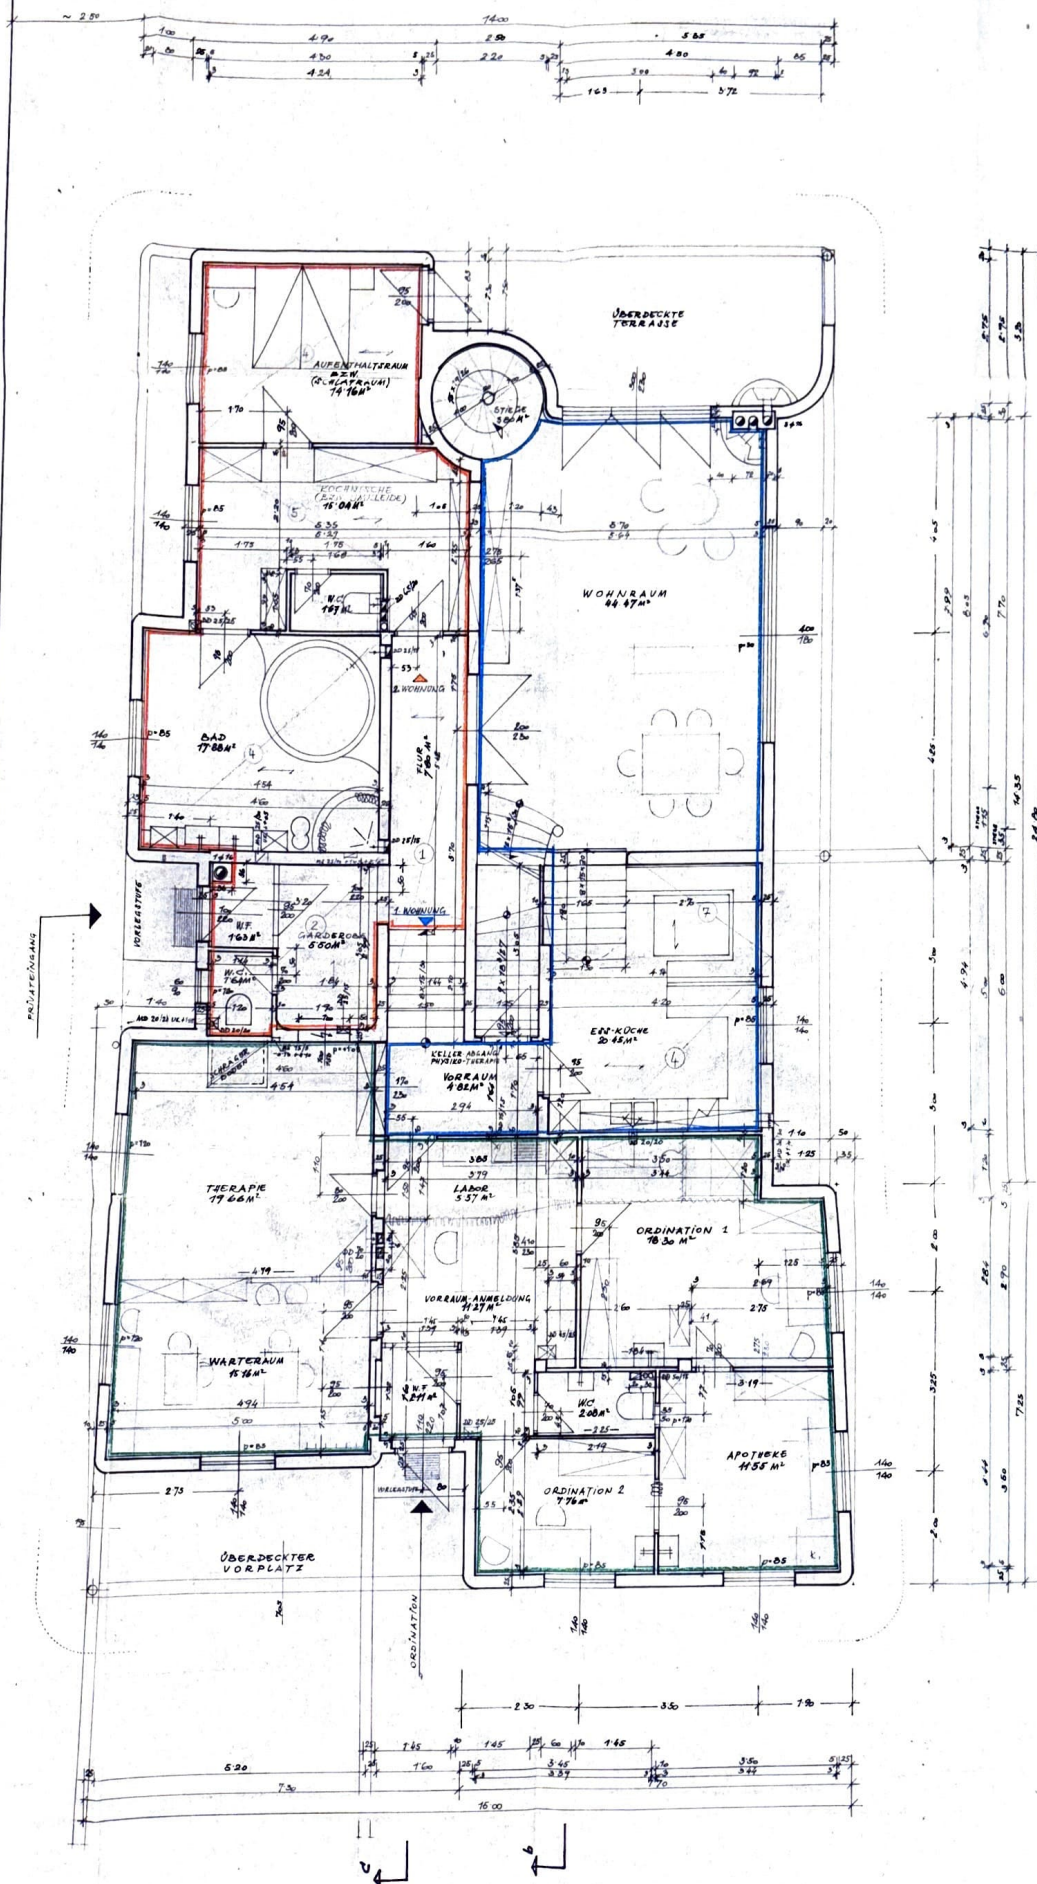

baubereit:

bauführer:

baubehörde:

LEGENDE:

- 11 - HAVERSCHLITZ
- 12 - HAVERDURCHBRICH
- 13 - DECKENDURCHBRICH



ANTEIL 1. WOHNUNG
2. WOHNUNG
ORDINATION

arztpraxis und
2-familien-wohnhaus
dr. erwin + dr. brita berger
dipl. kfm. oskar latin
erdgeschoss m 1:50
auf parz. nr. 856/22 kg. st. kanzen