


KELLERSECKE 1

POS	DIKTE	WEITE
1	400	2.20 M
2	250	3.20 M
3	250	3.20 M
4	250	3.20 M
5	250	3.20 M
6	250	3.20 M
7	400	3.20 M

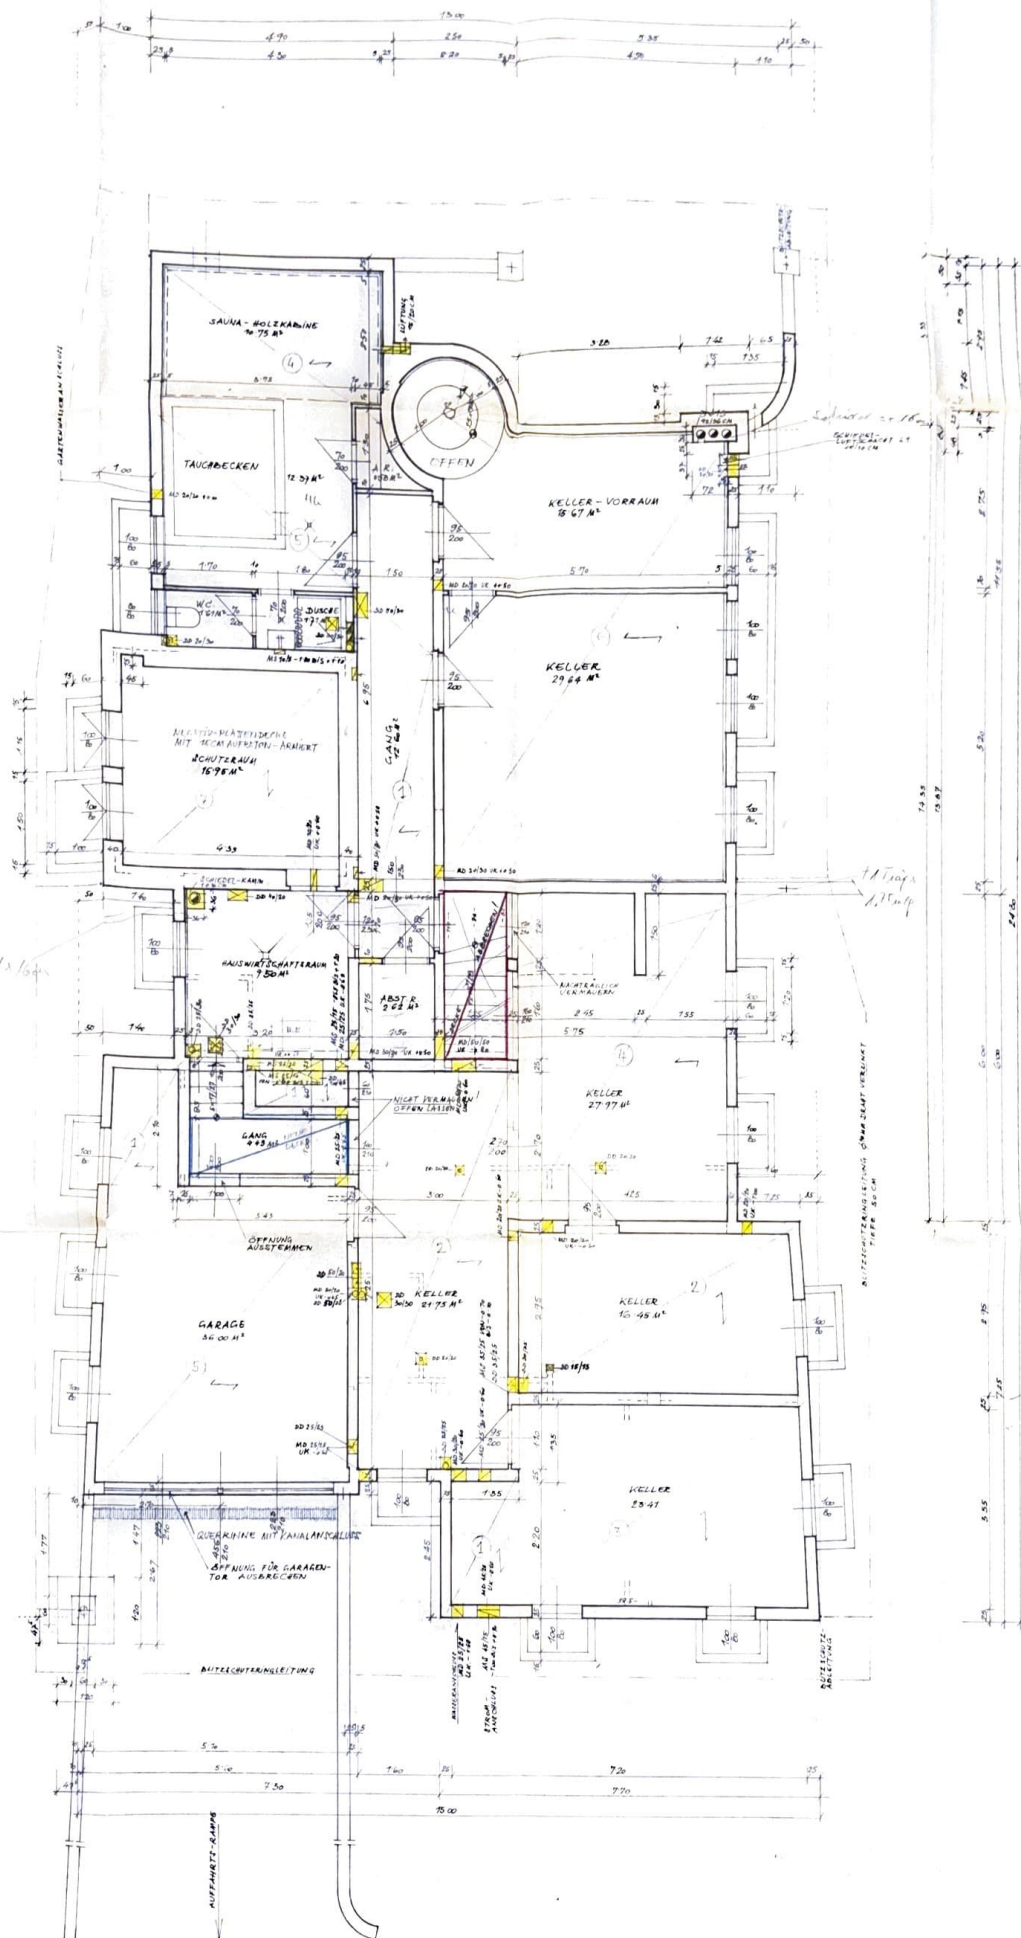

bauherren:

bauführer:

baubehörde:

LEGENDE:
 100 - MAUERGESCHÜTZ
 150 - MAUERDURCHBRUCH
 200 - DECKENDURCHBRUCH

6.3.1974

2-familien - wohnhaus
 dreierwin + dr. brita berger
 dipl. kfm. oskar lafin
 keller m 1:50
 auf parz. nr. 836/22 kg st. kanzlan