


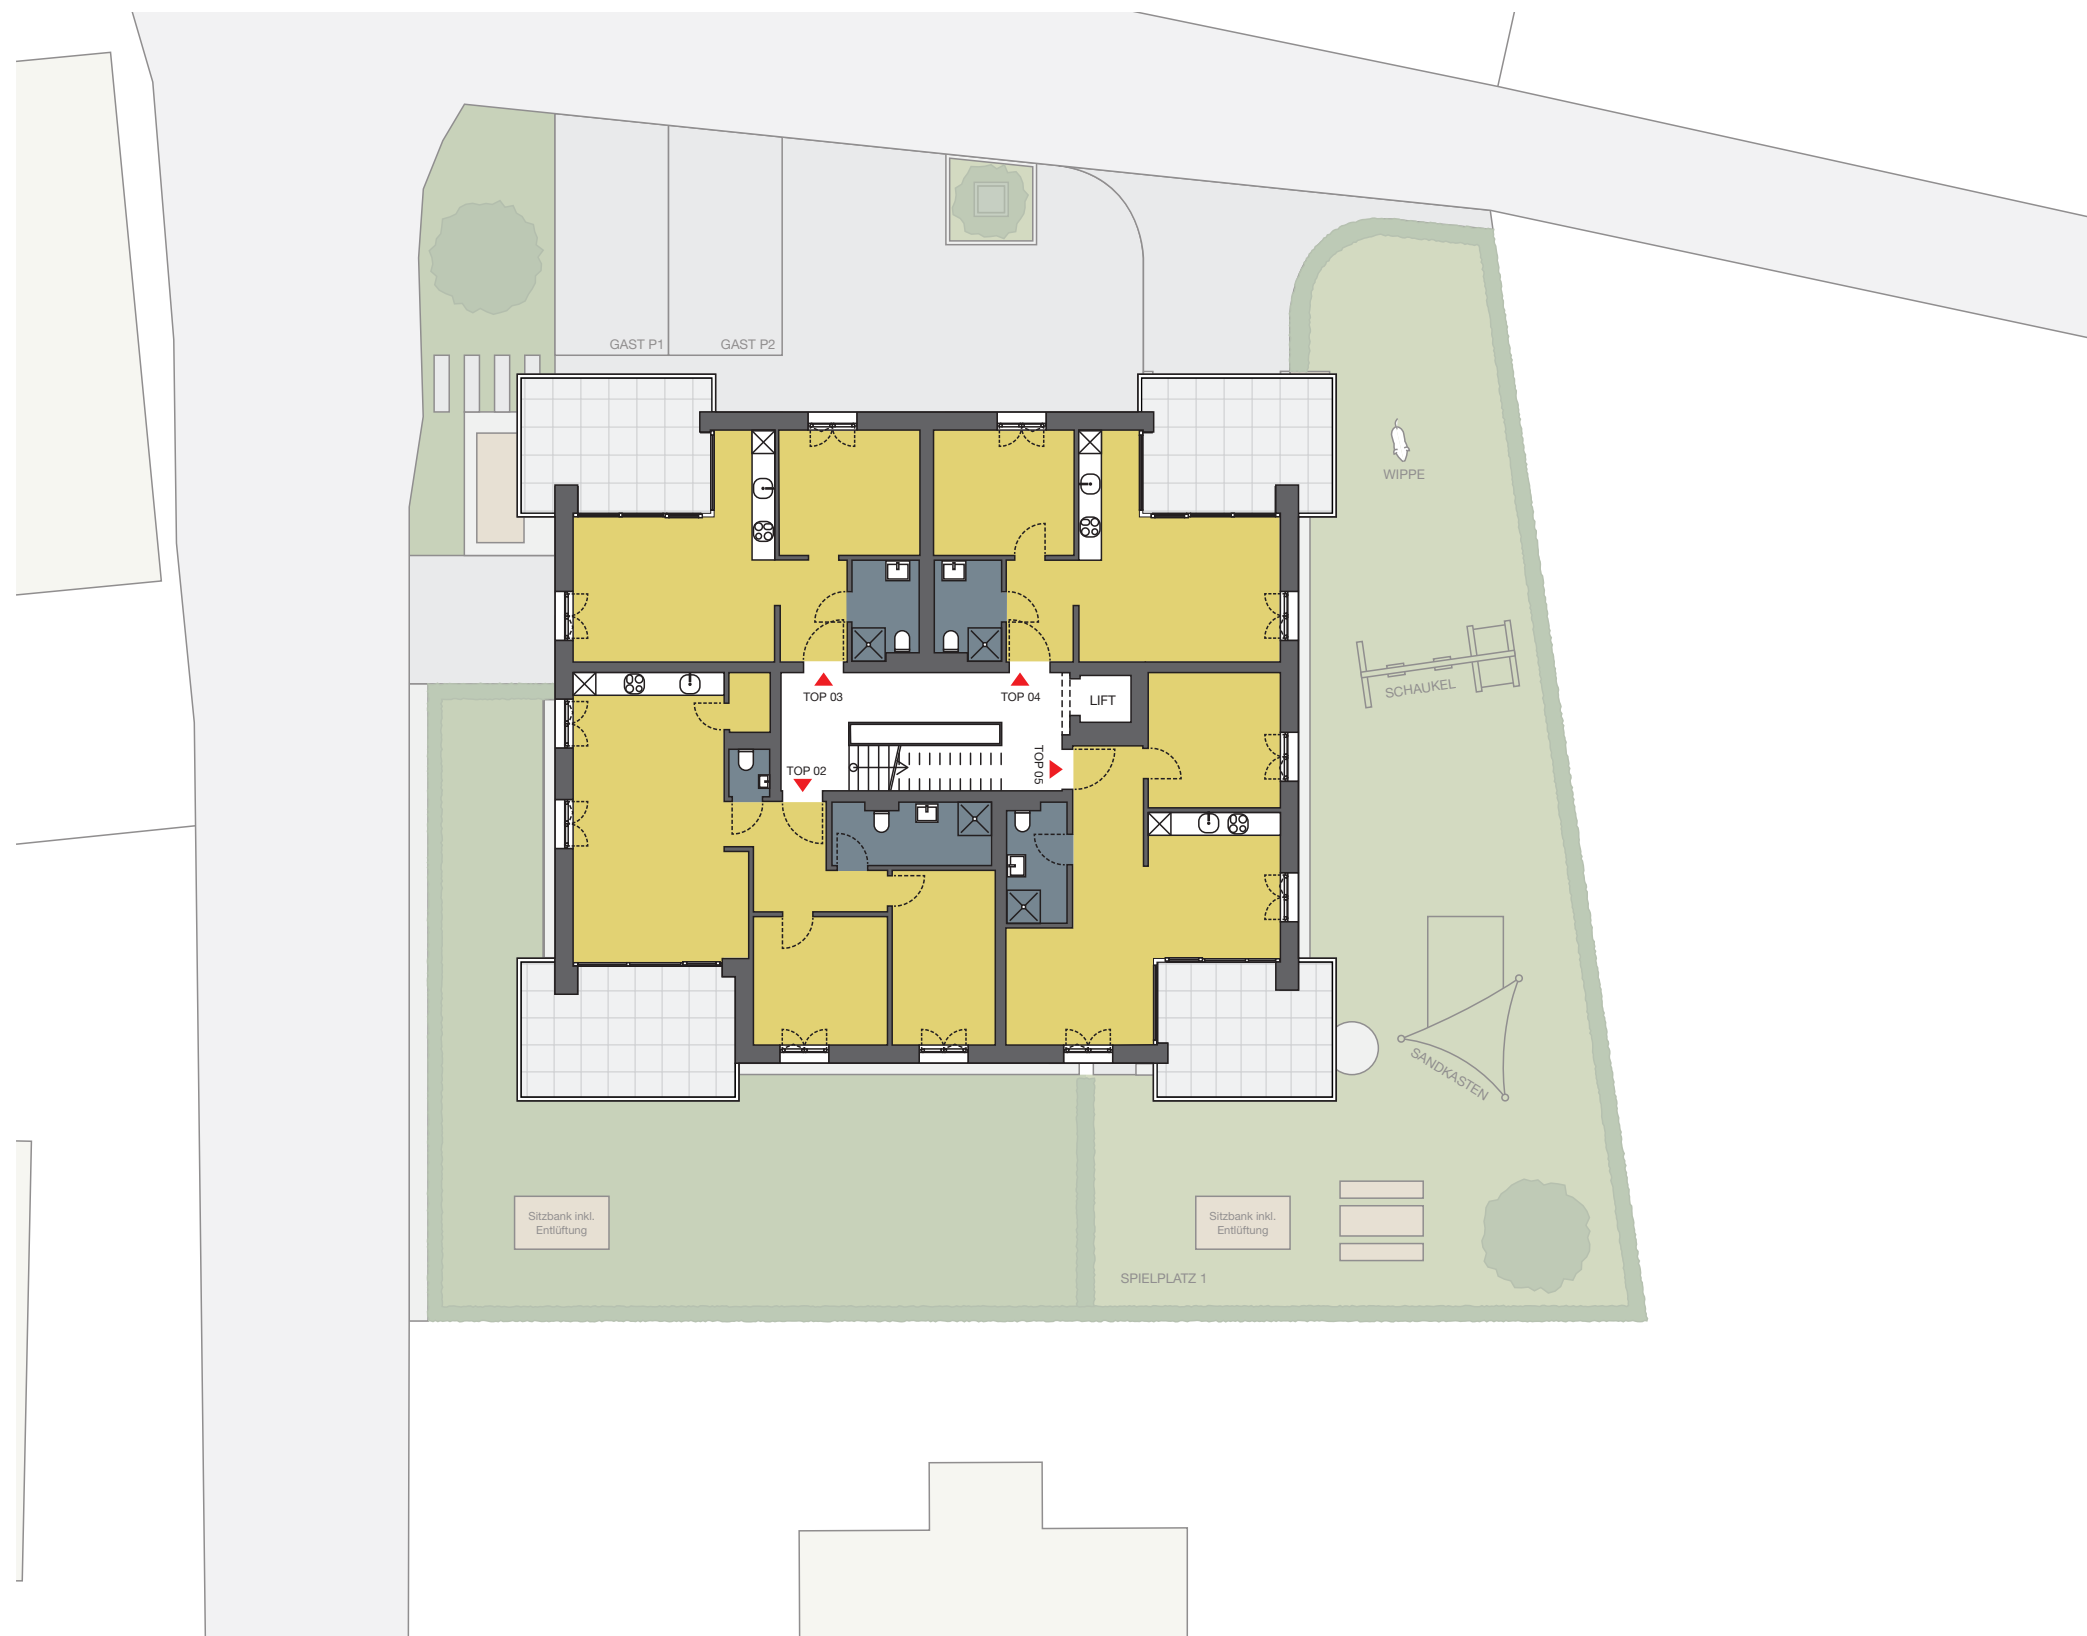


Projektentwicklung
zwei-a
projektmanagement gmbh
Lindauer Straße 60
6911 Lochau
Tel.Nr.: +43 5574 46524
E-Mail: office@zwei-a.com

ZWEI
projektmanagement gmbh

Ihr Ansprechpartner

Mag. Daniel Ströhle
Rimo Immobilien GmbH
Marktplatz 7
6800 Feldkirch
Tel. Nr.: +43 5522 39303 21
E-Mail: d.stroehle@rimo.at

rimo
räume für dein leben

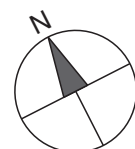

Maßstab 1:200
4 m 8 m 12 m 16 m

Hinweis: Die dargestellten Einrichtungsgegenstände in den einzelnen Räumen sind als Gestaltungsvorschlag zu verstehen

www.zwei-a.com