


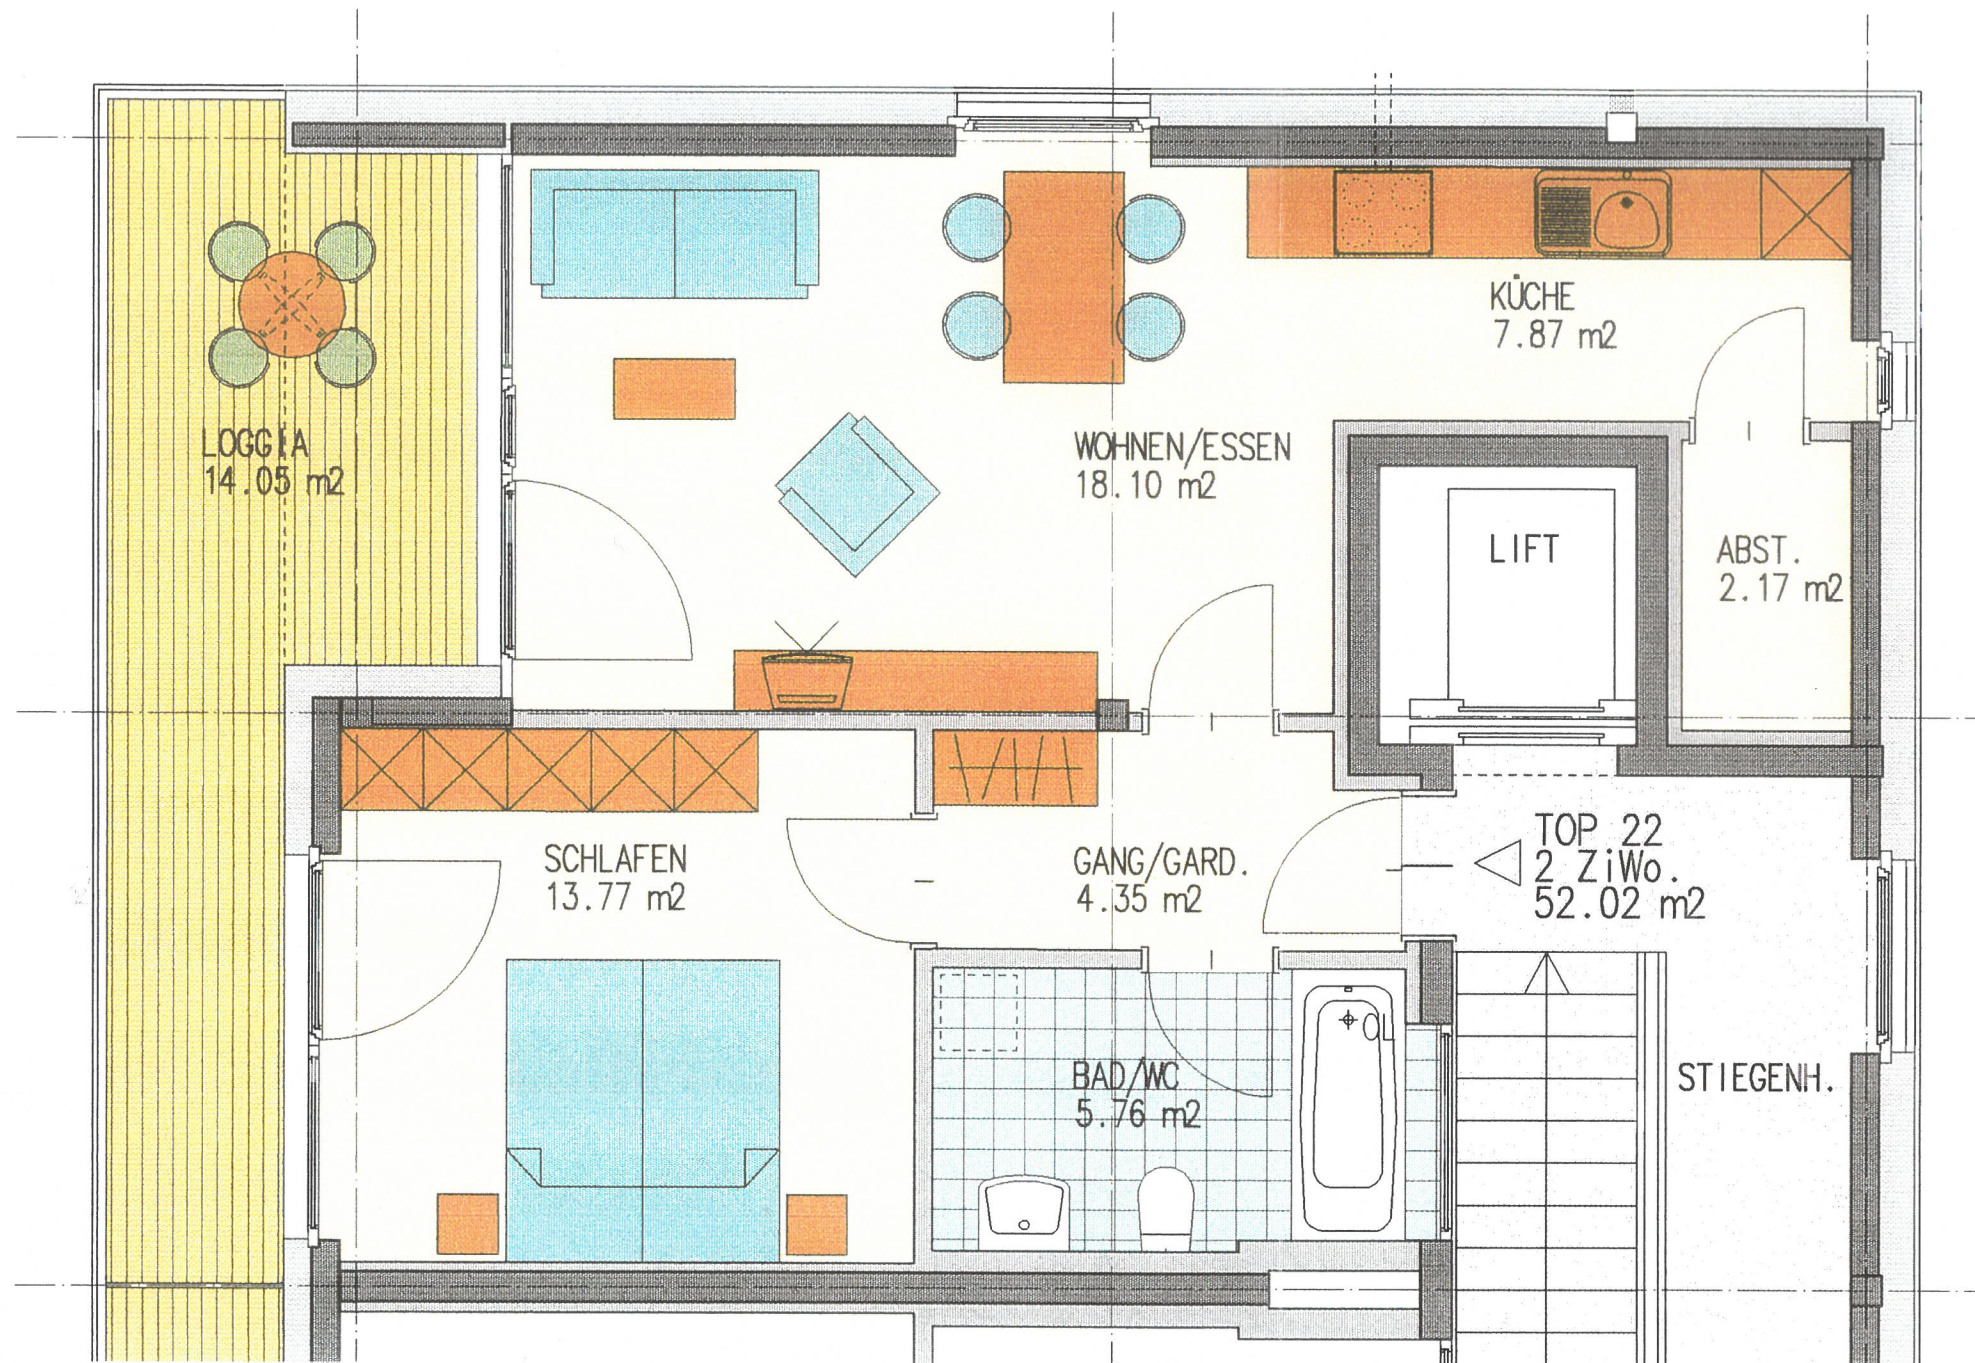

Alle Masse sind Rohbaumasse, die Gartenanteile sind ca. Angaben und können zur Natur differieren, strichliert dargestellte Einrichtungsgegenstände (im Sanitärbereich) sind nicht im Standard inbegriffen!

Planung:
DI Wolfgang Ritsch, 6850 Dornbirn, Tel. 05572/224820
Ausführung:
ZIMA Bau- und Projektmanagement, 6840 Götzis

1. Obergeschoss

M 1:50



Willkommen
zu Hause.