


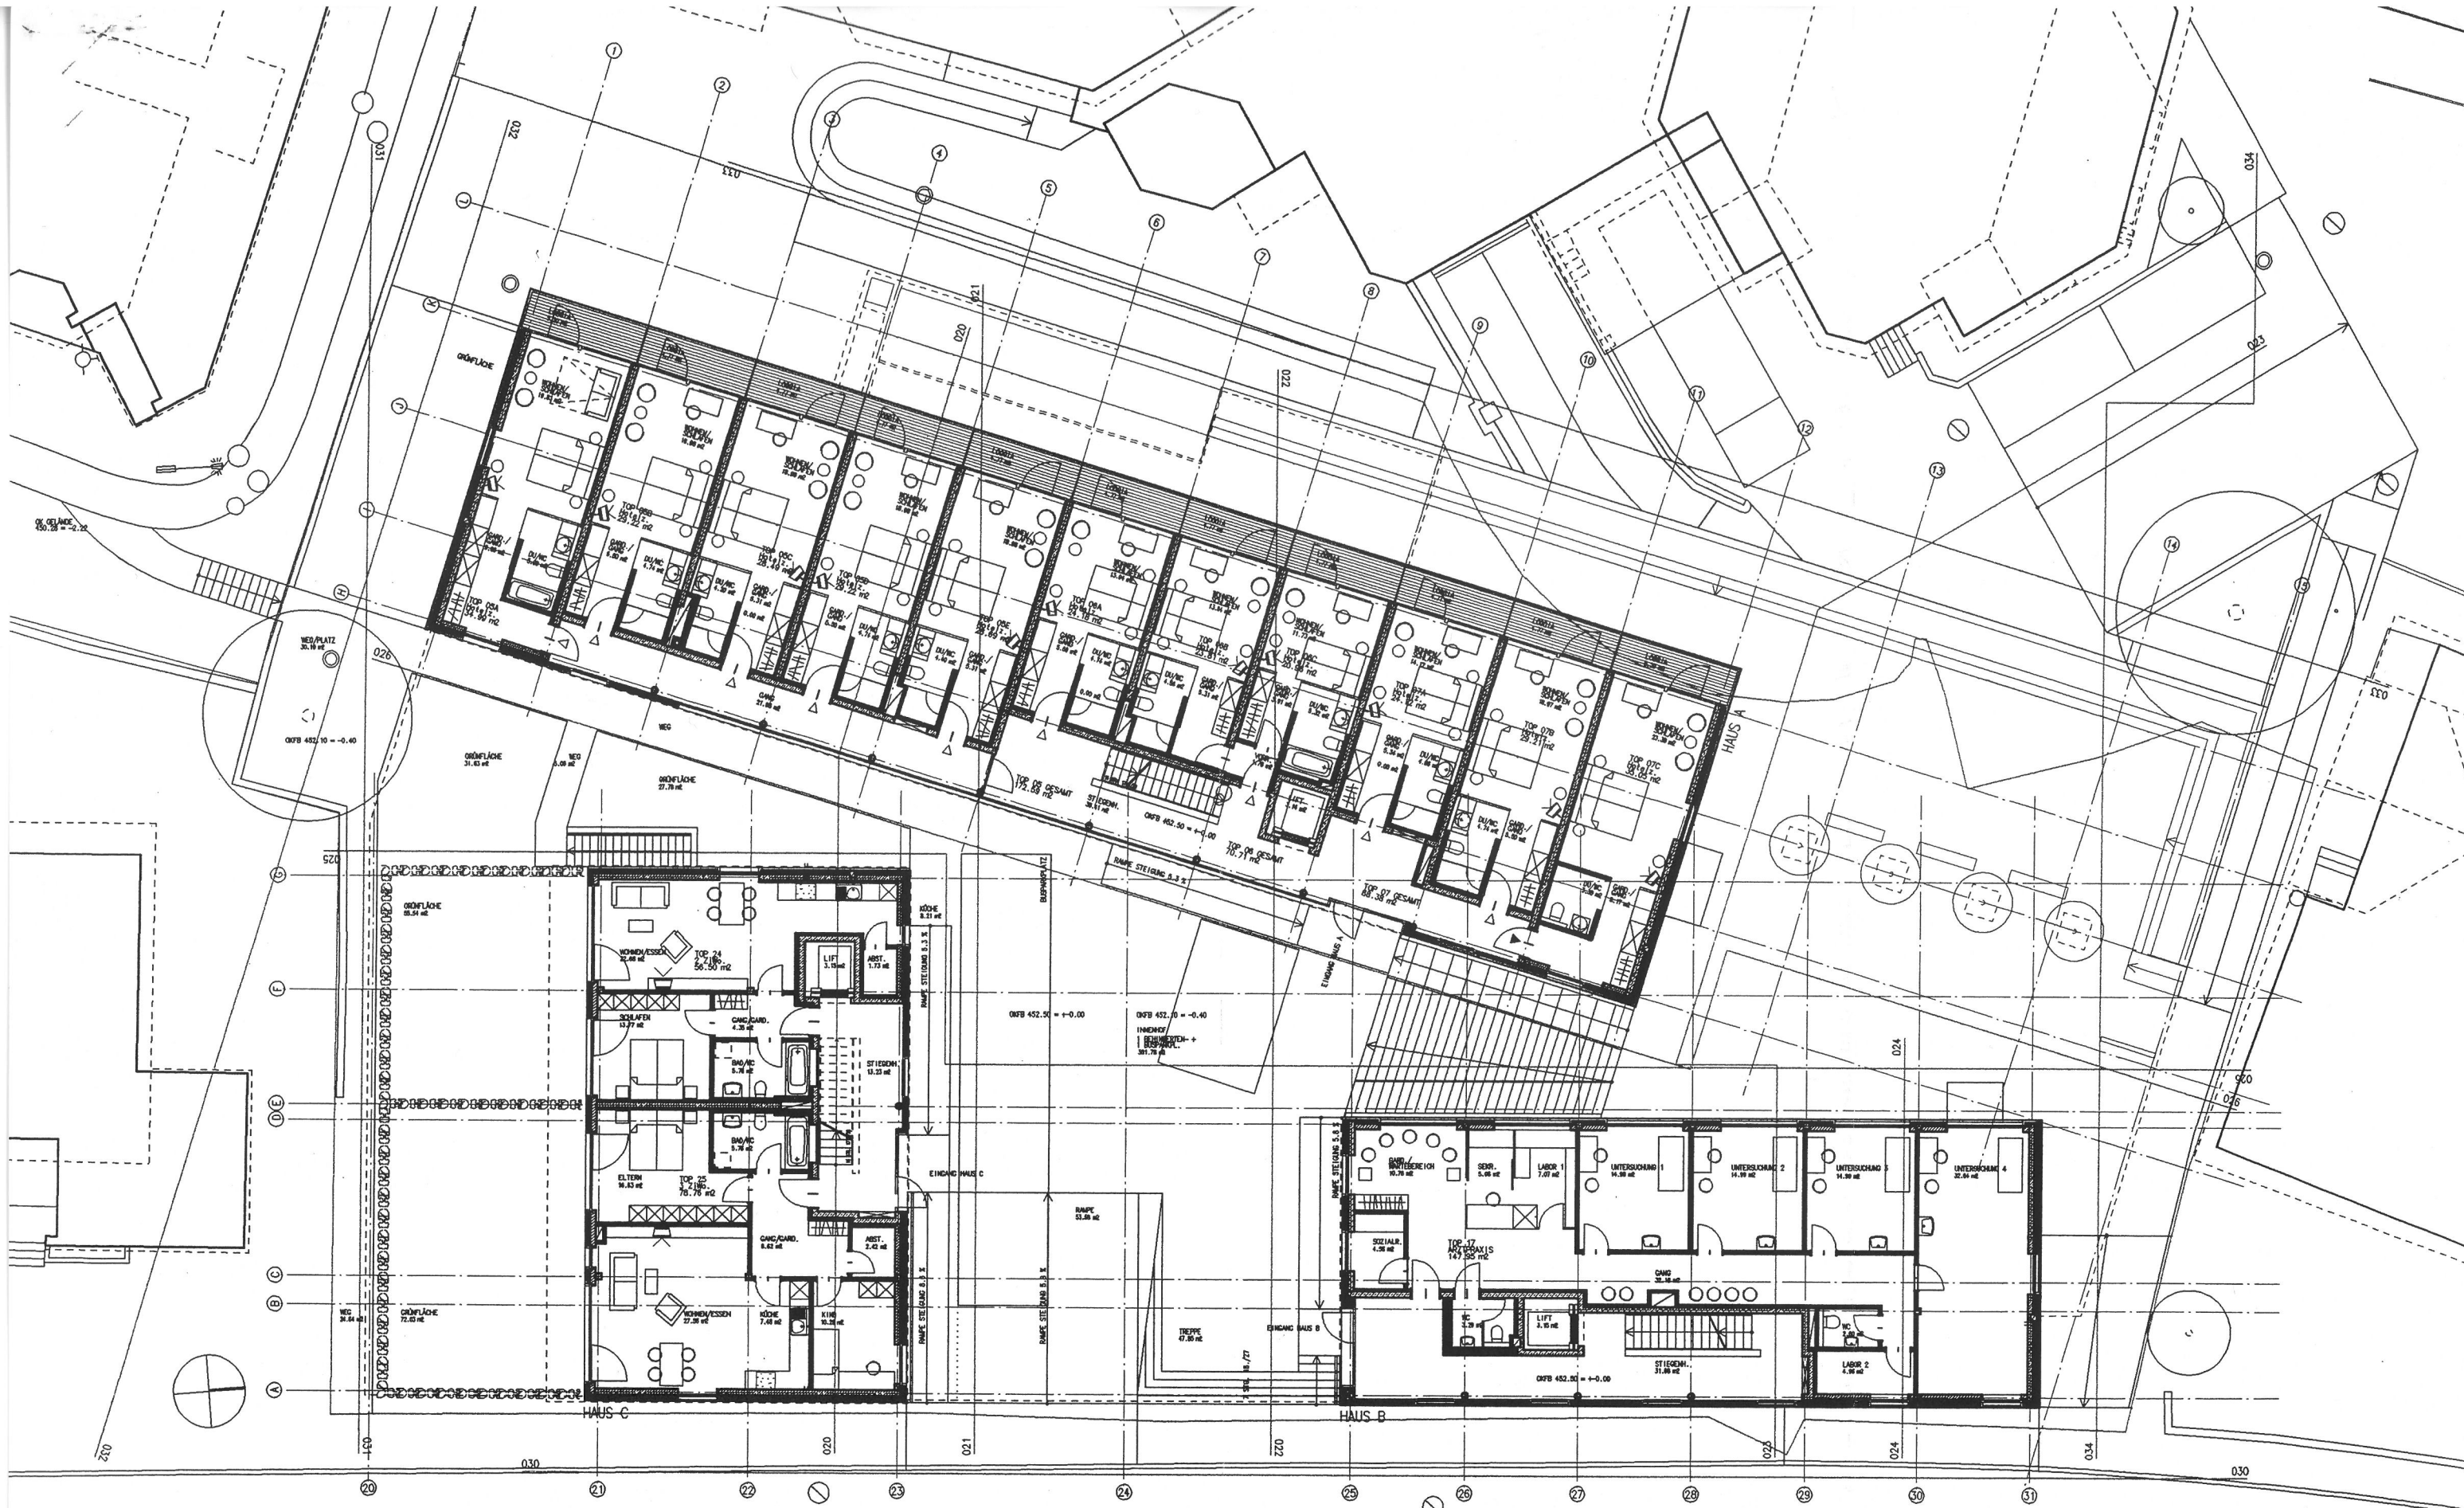

3253

WOHN- UND GESCHÄFTSHAUS MONTFORTSTRASSE 6840 GÖTZIS

112.9

ERDGESCHOSS

BAUHERR:

ZIMA, BAU- UND PROJEKTMANAGEMENT GESELLSCHAFT M.B.H.
6840 GÖTZIS, WIRTSCHAFTSPARK GÖTZIS

PLANUNG:

DPL. ING. WOLFGANG RITSCH, 6850 DORNBRN WIDAGASSE 11

TEL 05523/ 555050

KB: 27.03.2001

TEL 05572/ 224820 FAX 224824


M 1:200

LEGENDE

BESTAND

ABBRUCH

NEUBAU

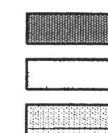

Das gegenständliche
Plandokument
ist integrierender Bestandteil
des Vorvertrages zu einem
Kaufvertrag vom