


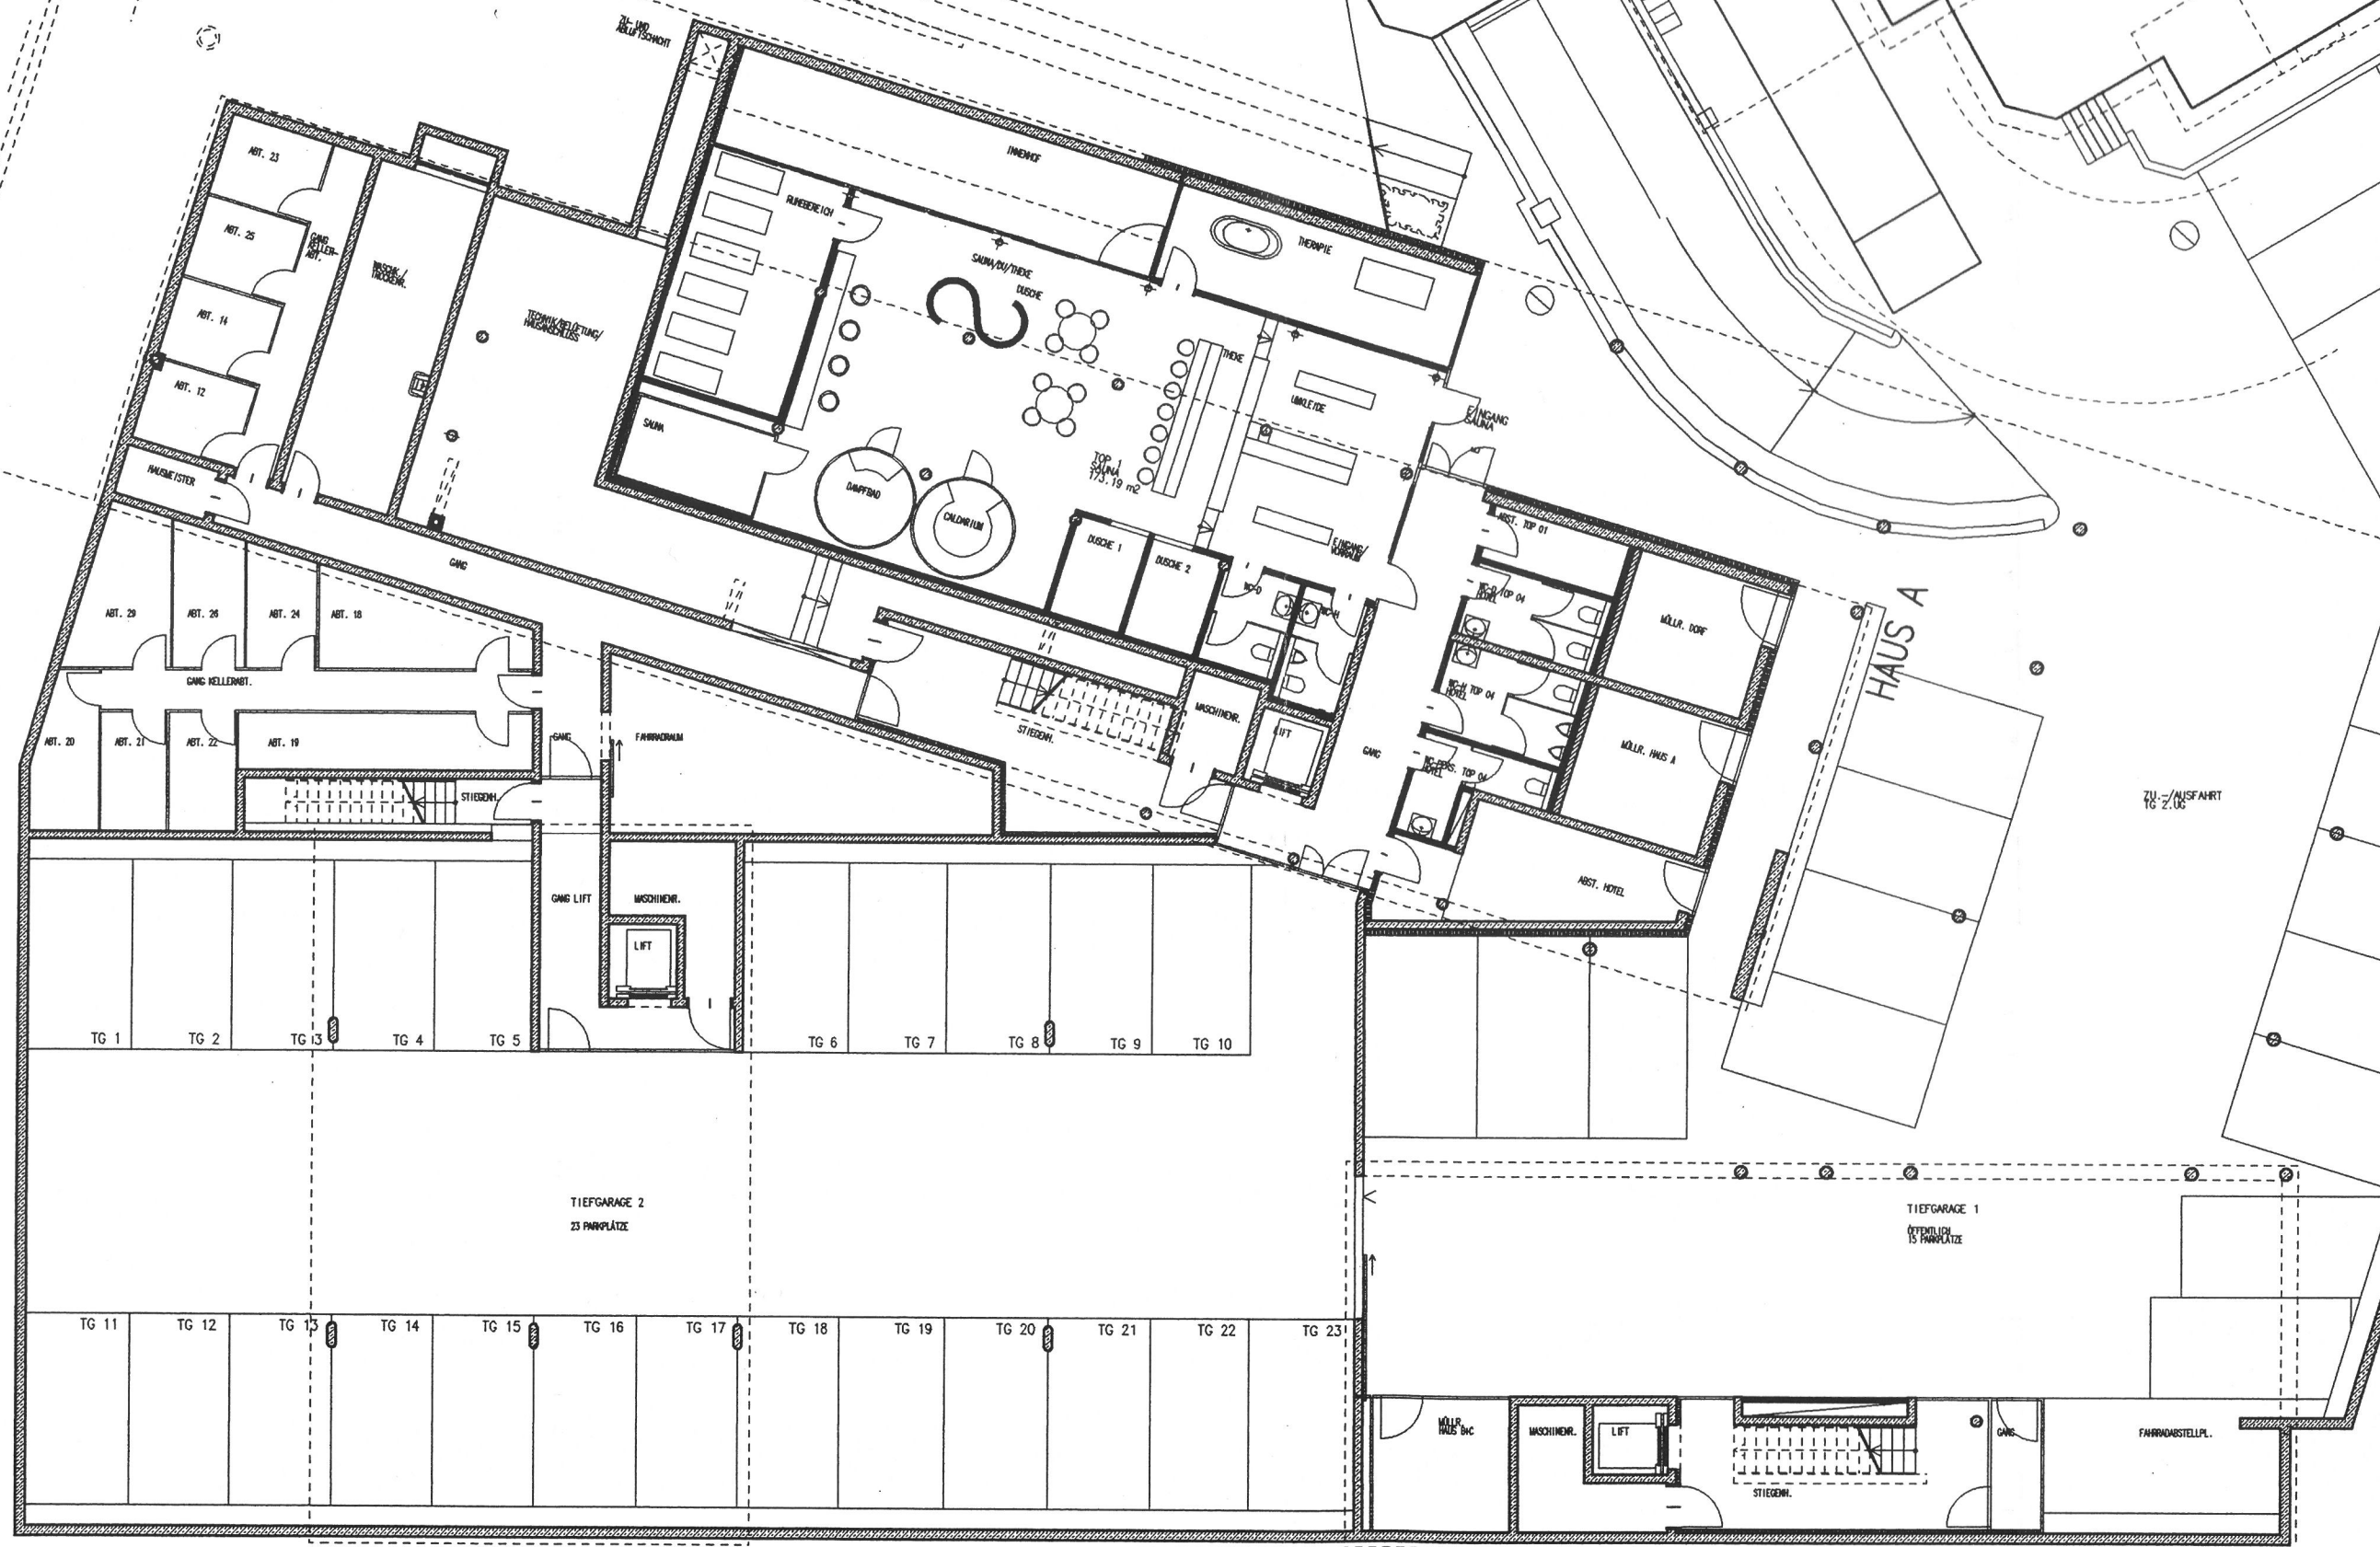

HAUS C

HAUS B

2. Untergeschoss

MONTFORTSTRASSE

1 : 200

Planung:
DI Wolfgang Ritsch
6850 Dornbirn
Tel. 05572/224820

Ausführung:
ZMA Bau- und Projektmanagement
6840 Götzis
Tel. 05523/555050



Willkommen
zu Hause.