


Montfortstrasse Götzis



Planung:
 DI Wolfgang Ritsch
 6850 Dornbirn
 Tel. 05572/224820

Ausführung:
 ZIMA Bau- und Projektmanagement
 6840 Götzis
 Tel. 05523/555050

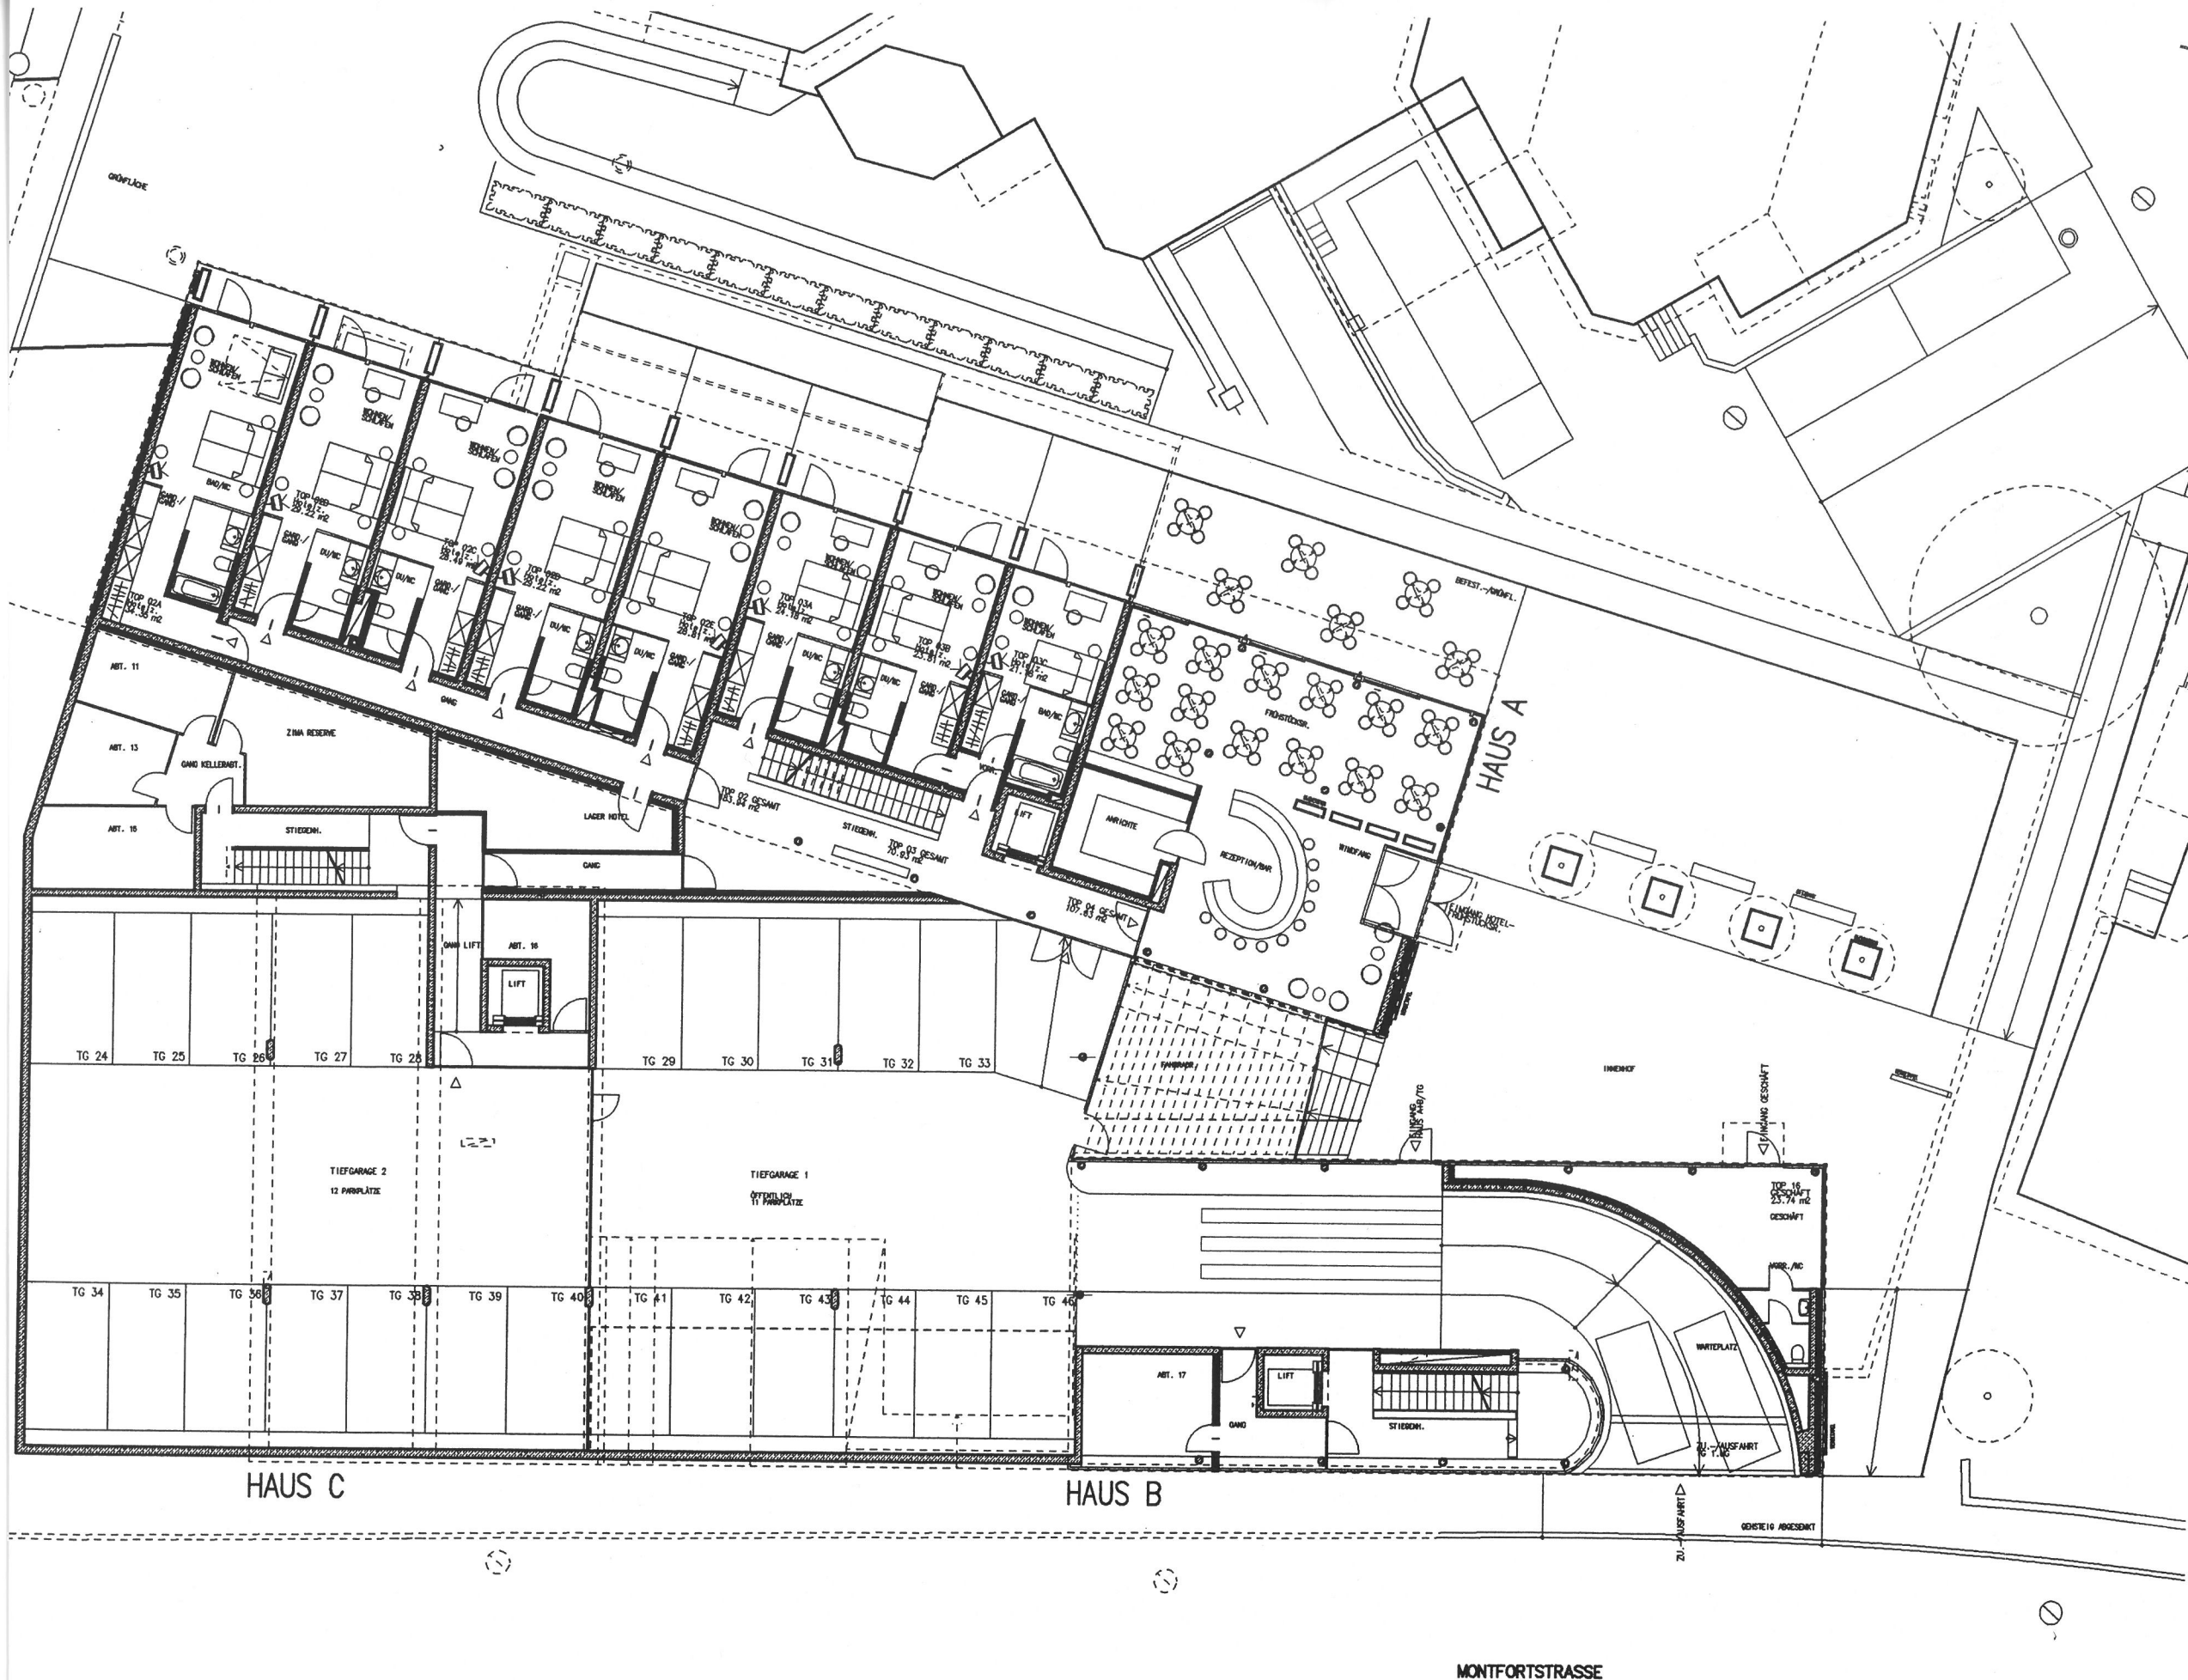

Willkommen
 zu Hause.

1. Untergeschoss

1 : 200

