
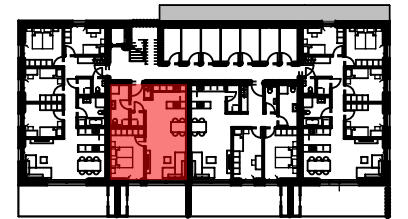


TOP 06

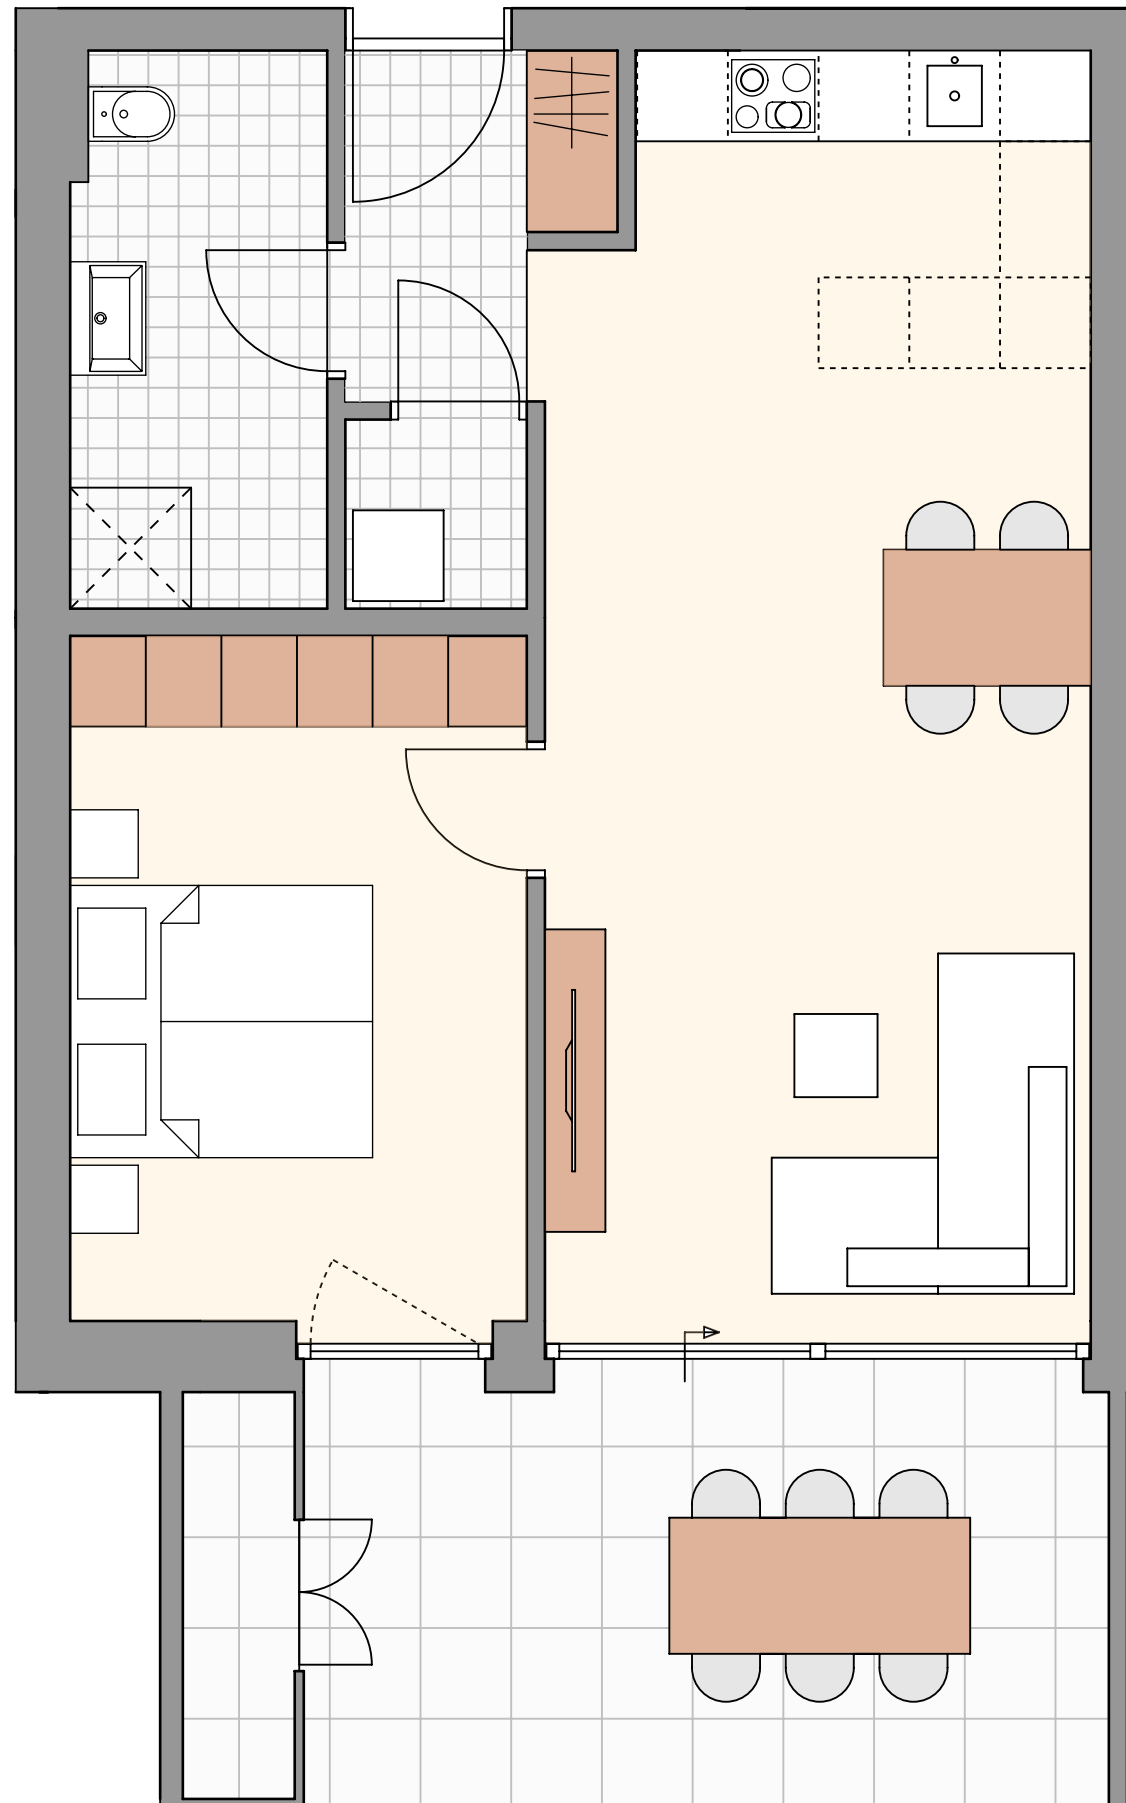

TOP 06 1. Obergeschoss

Küche/Wohnen/essen	29.53 m ²
Schlafen	13.68 m ²
Bad/WC	6.15 m ²
Abstellraum	1.50 m ²
Gang	3.62 m ²

Gesamt 54.48 m²

Kellerraum	5.50 m ²
Terrasse	19.00 m ²

Kontakt:

wohn.wert Immobilien GMBH
Marktplatz 7
6800 Feldkirch

T: +43 5522 39303
E: office@wohnwertimmobilien.at

Maßstab 1:50

1m 2m