


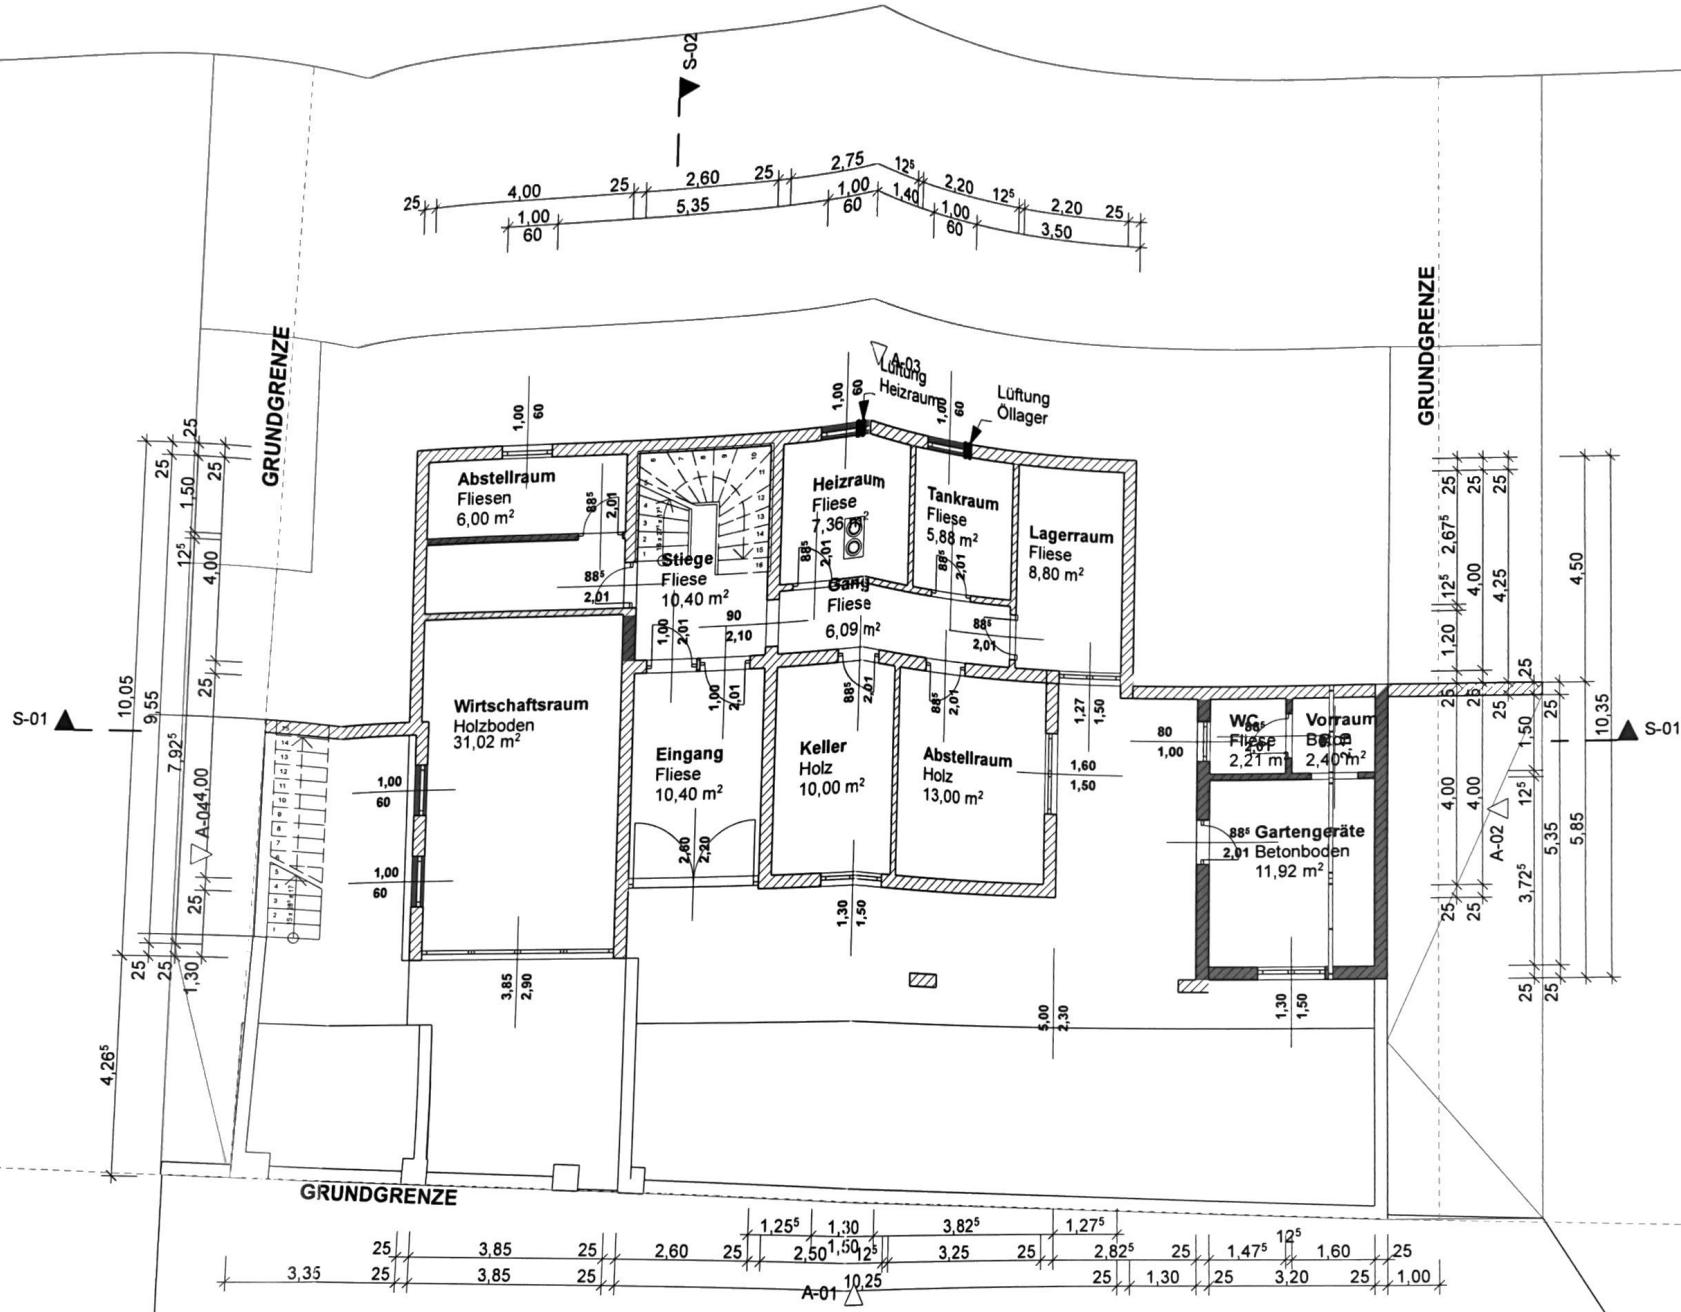

A-03.3

Kellergeschoss

0. Kellergeschoss

Maßstab

Blattgröße

Datum

Planersteller

M 1 : 100

420*297 A3

19.12.2016

CM / BM

Dateiname: 2017.02.20 01 Gotzi.pln