

Mittendrin in
Wulkaprodersdorf
Obere Hauptstraße 38/40,
7041 Wulkaprodersdorf



besser wohnen - seit 1911.

BWS Gemeinnützige allgemeine Bau-, Wohn-
und Siedlungsgenossenschaft reg.
Genossenschaft
mit beschränkter Haftung
Triester Straße 40/3/1, 1100 Wien
+43 1 54608-0
office@bwsg.at

Marketingpläne
Gewerbe 02


vorgesehene Marketingflächen
mit Top Zuordnung

11.04.2025


Plannr.:WUP2_07.130

MA
ARCHITEKTEN
GK

Das gegenständliche Plandokument ist das geistige Eigentum von MAK. Die
Weiterverwendung und Weitergabe des Plandokumentes darf nur mit ausdrücklicher
Genehmigung des Planverfassers erfolgen.
MAK ARCHITECTUR KLEIN ZI 06, 1030 Wien | Barockgasse 38/2/2 | www.mak.at |
T +43 1 305 3603

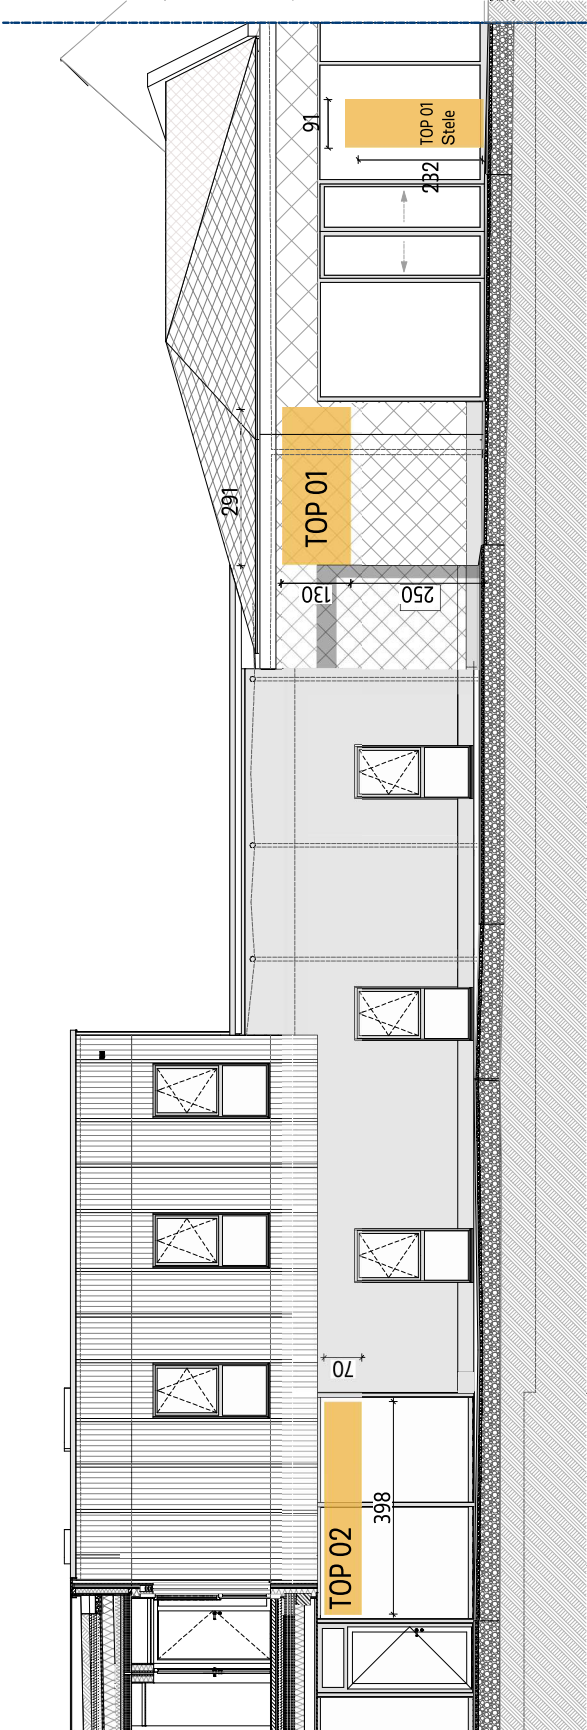

Hofansicht 01 | Marketingflächen

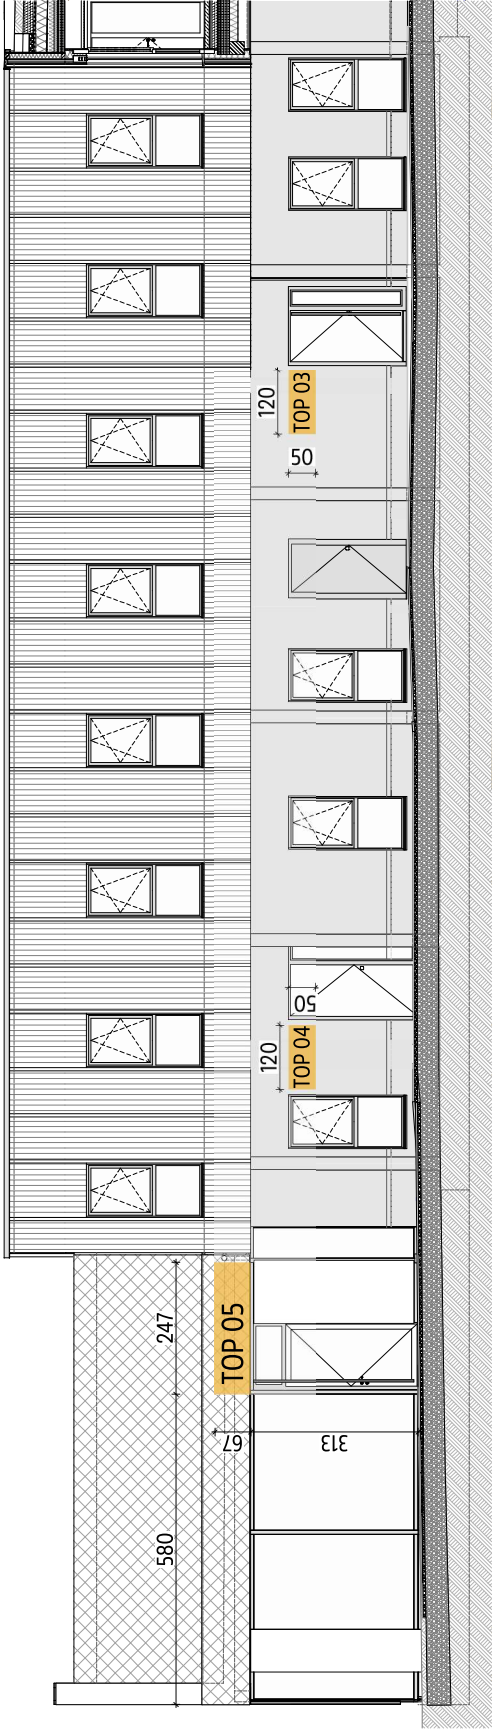

Hofansicht 02 | Marketingflächen