


M1:100

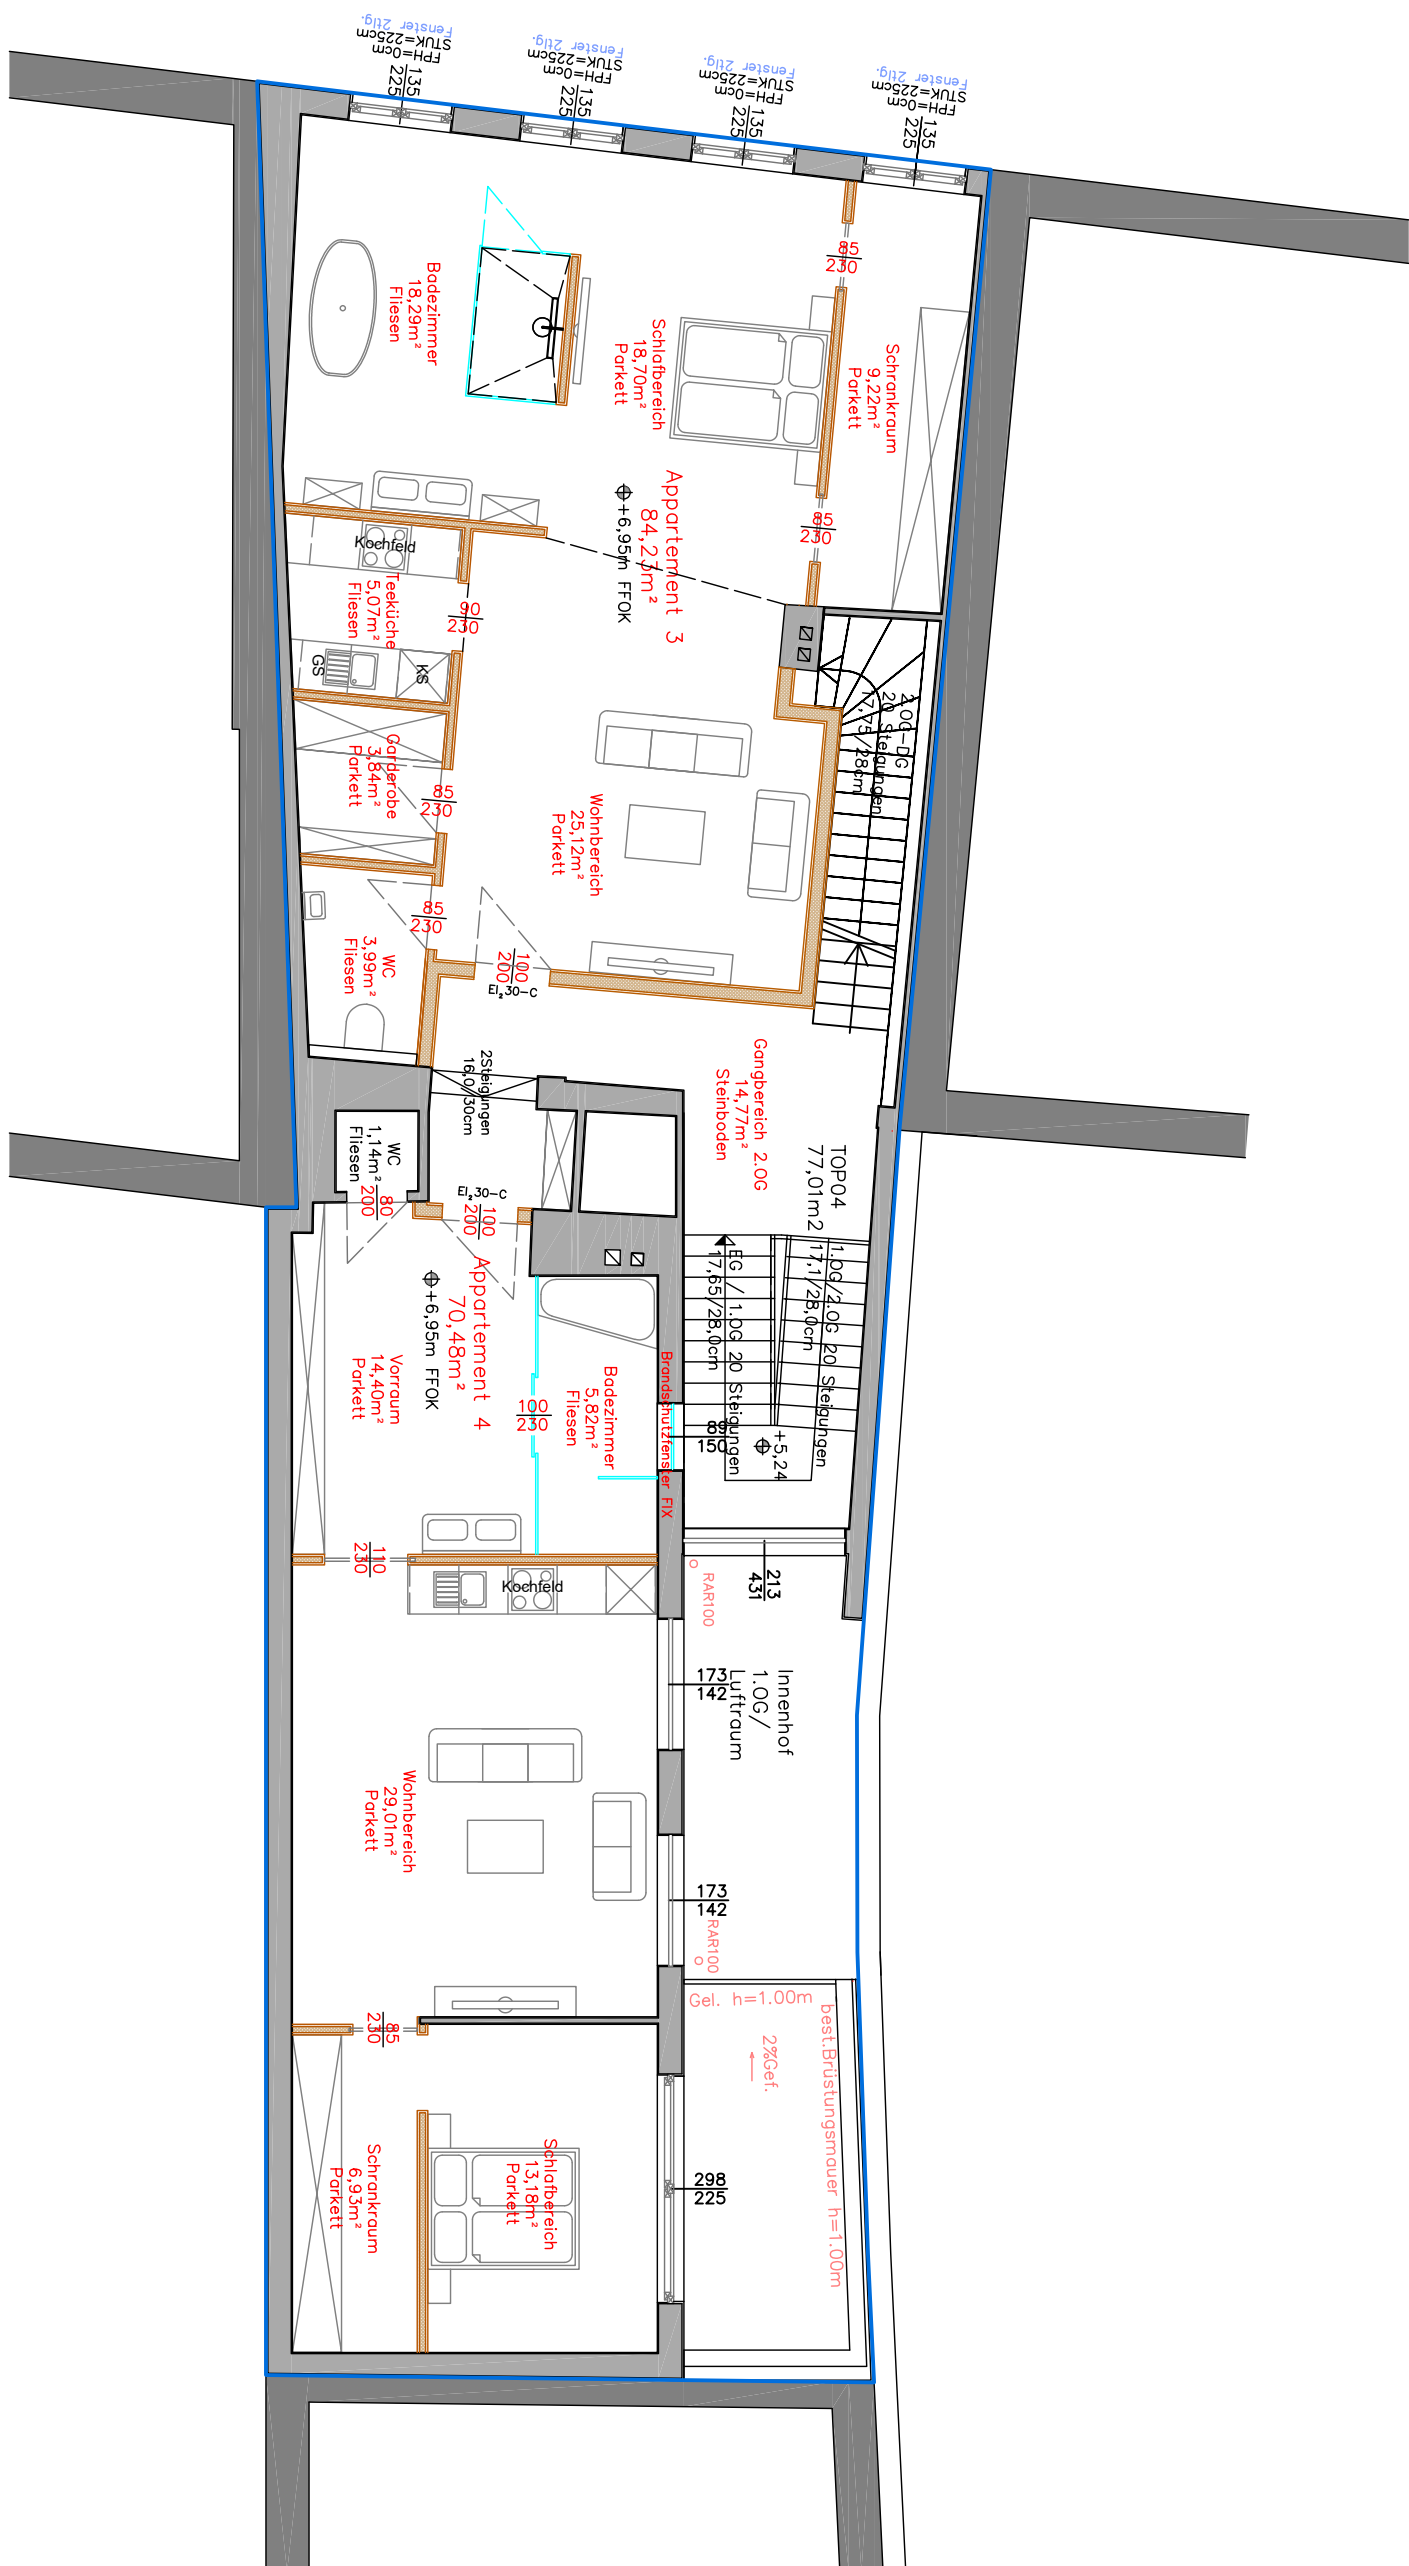

2. Obergeschoss

M1:100



Dachgeschoß

M1:100

