

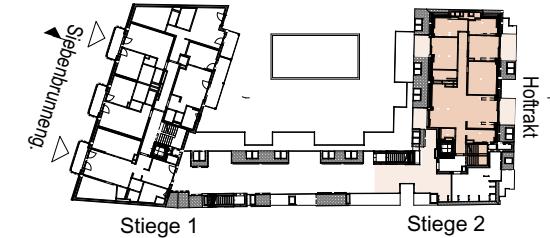


LS

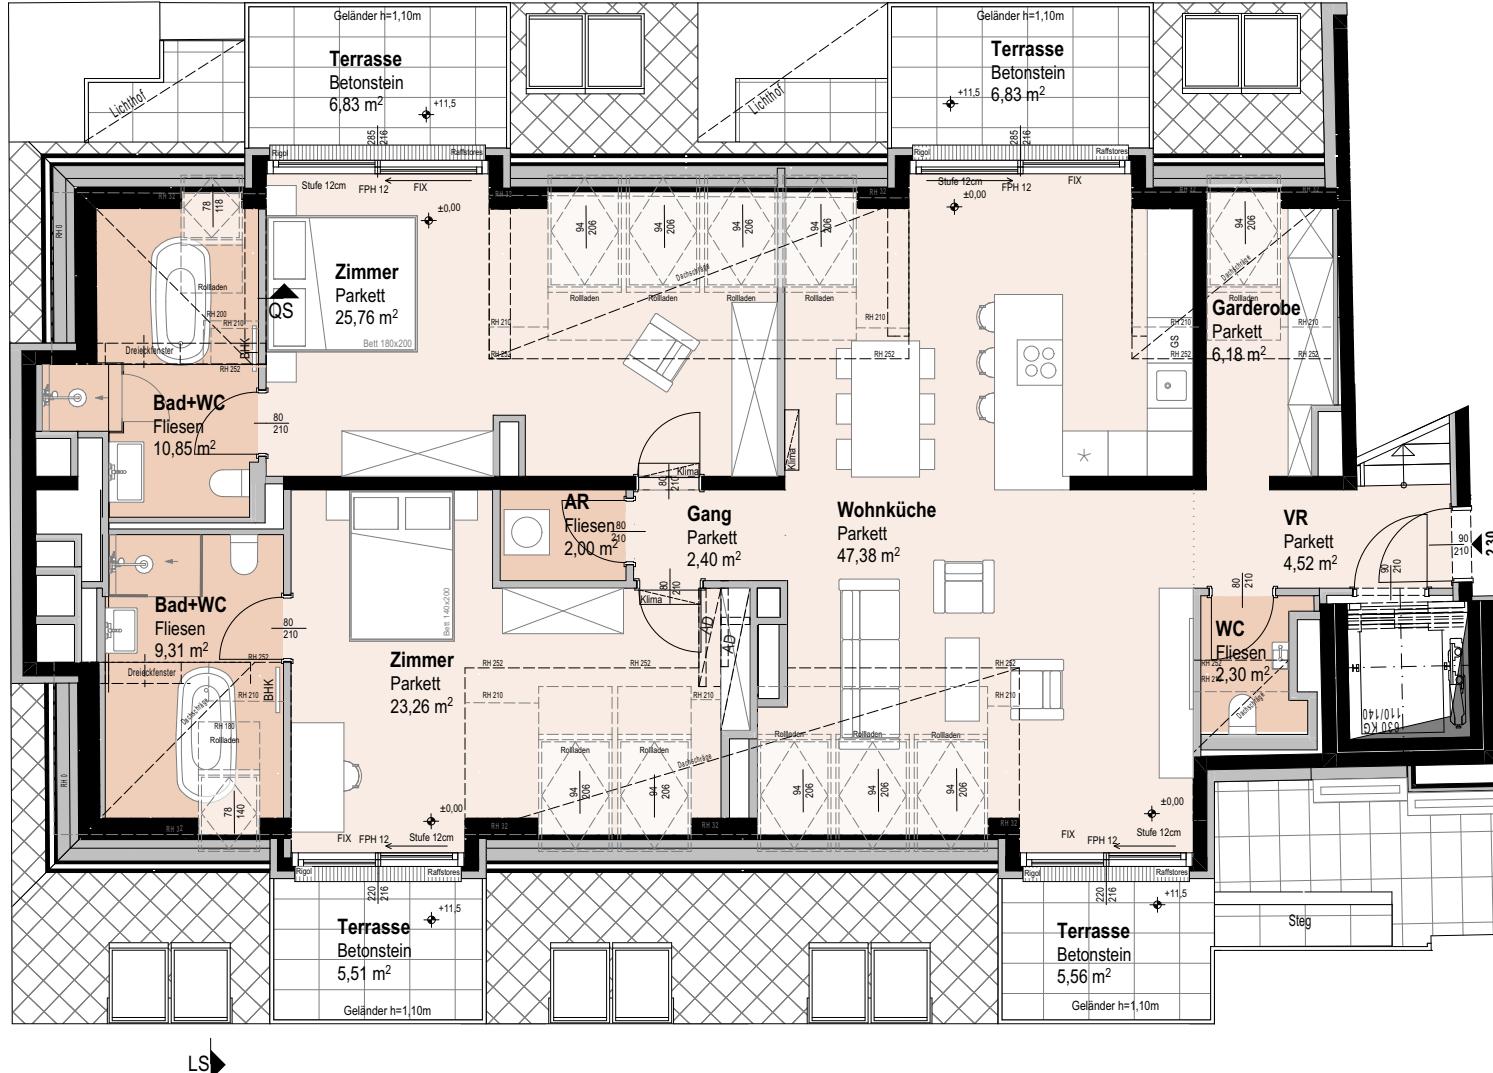

Stiege 1      Stiege 2

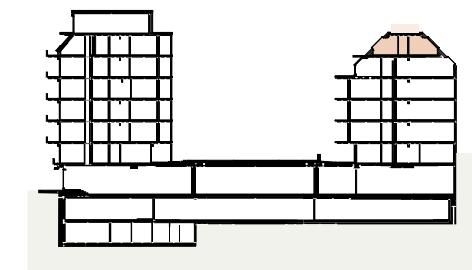

## Top 2.30 Var 2

1. Dachgeschoss

3 ZIMMER

Wohnnutzfläche

 ca.135,81 m<sup>2</sup>

Terrasse

 ca. 24,73 m<sup>2</sup>

Dachterrasse (inkl. Pflanztröge)

 ca. 81,50 m<sup>2</sup>

Einlagerungsraum

 ca. 4,02 m<sup>2</sup>


Raumhöhe

ca. 2,52 m

Raumhöhe bei AD



ca. 2,24 m

(wenn nicht anders angegeben)

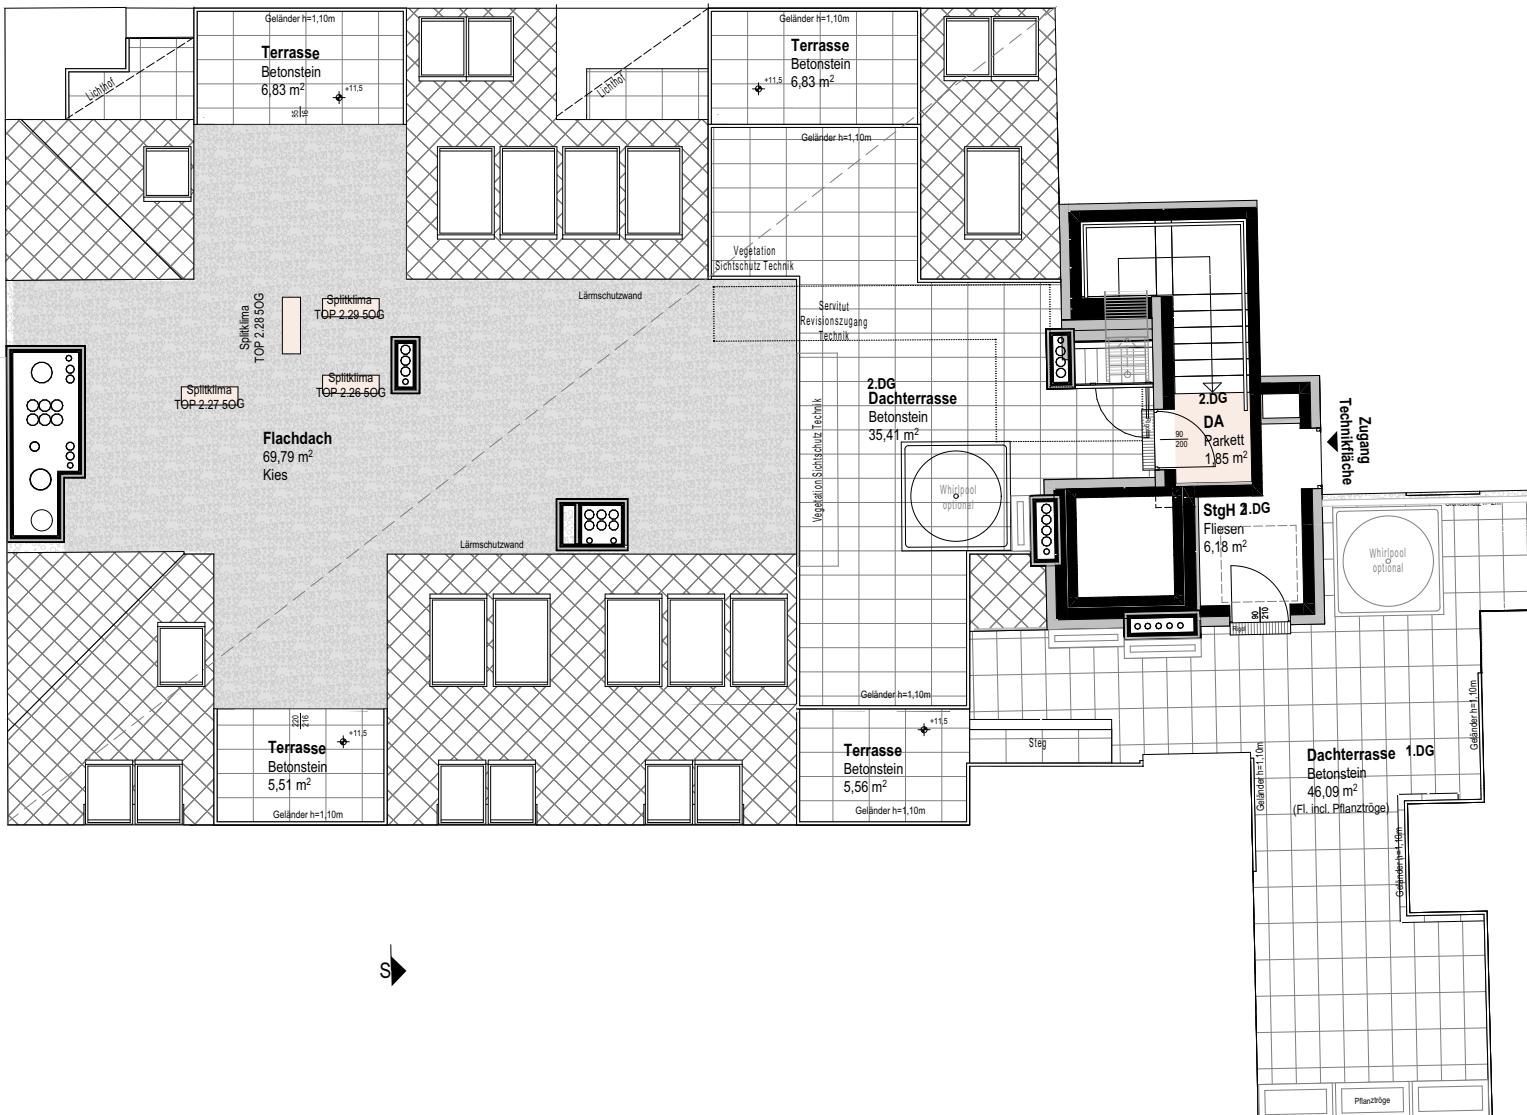

## Siebenbrunnengasse 44

A-1050 Wien

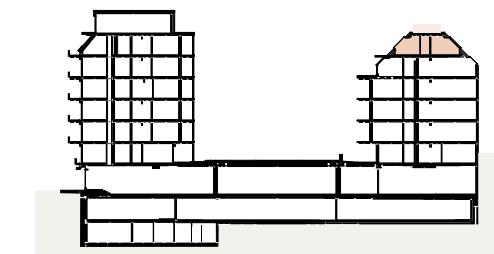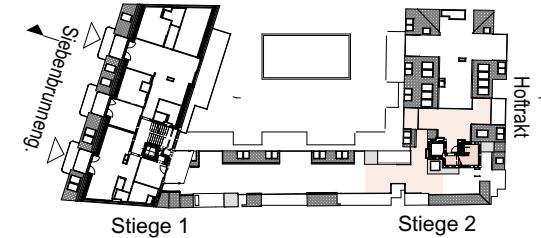

### Top 2.30 Var 2 Terrasse

1. Dachgeschoss

3 ZIMMER

Wohnnutzfläche ca.135,81 m<sup>2</sup>

Terrasse ca. 24,73 m<sup>2</sup>



Dachterrasse (inkl. Pflanztröge) ca. 81,50 m<sup>2</sup>

Einlagerungsraum ca. 4,02 m<sup>2</sup>

Raumhöhe ca. 2,52 m

Raumhöhe bei AD ca. 2,24 m

(wenn nicht anders angegeben)

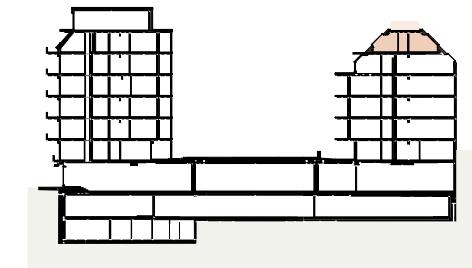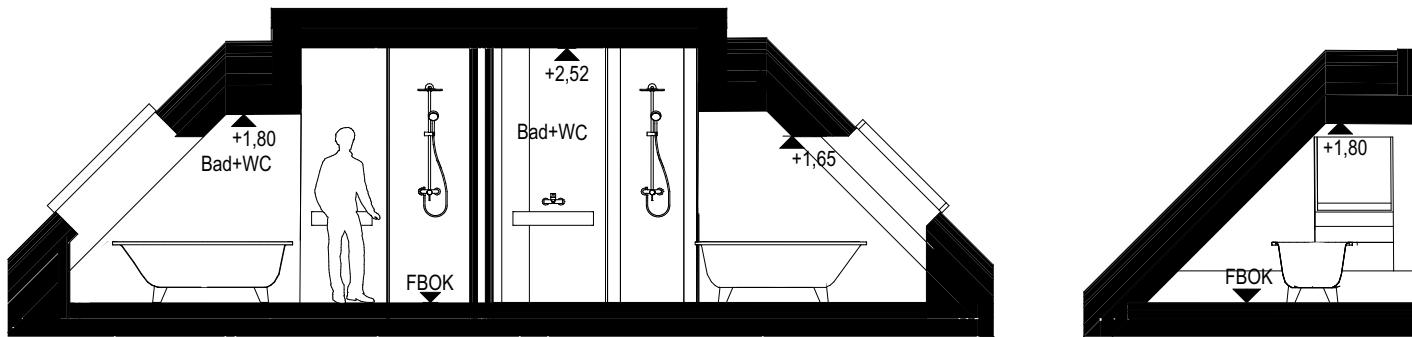

## Top 2.30 Var 2 Schnitte

1. Dachgeschoss

3 ZIMMER

Wohnnutzfläche ca.135,81 m<sup>2</sup>

Terrasse ca. 24,73 m<sup>2</sup>

Dachterrasse (inkl. Pflanztröge) ca. 81,50 m<sup>2</sup>

Einlagerungsraum ca. 4,02 m<sup>2</sup>

Raumhöhe ca. 2,52 m

Raumhöhe bei AD ca. 2,24 m

(wenn nicht anders angegeben)