

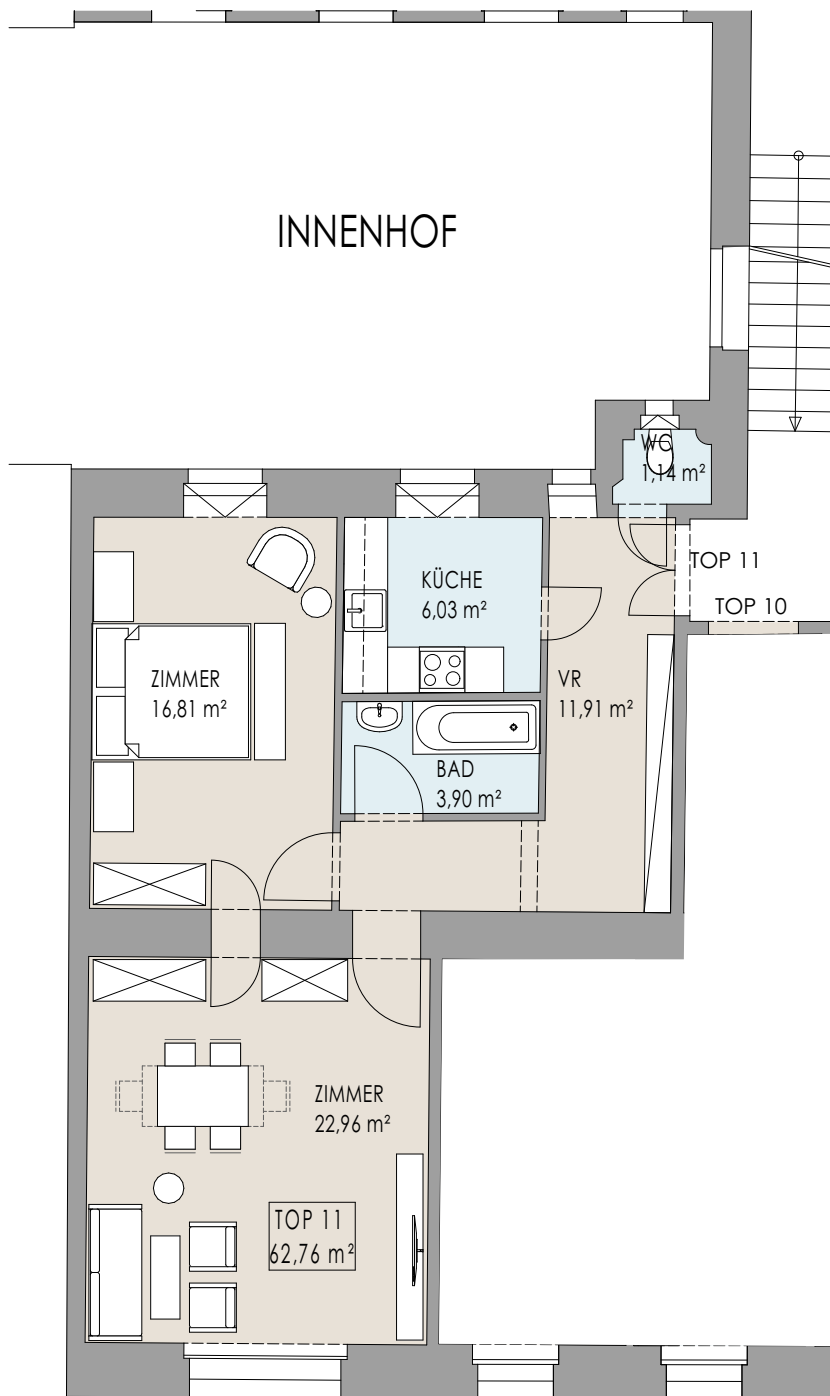


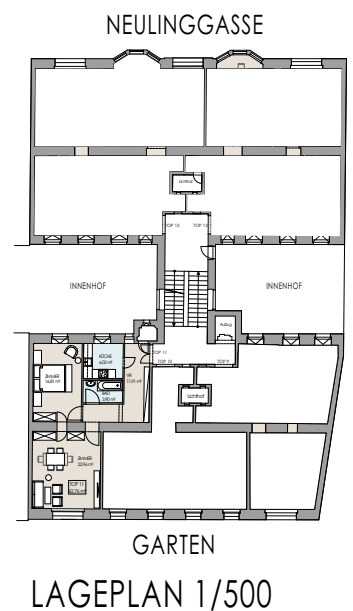


1.0G

TOP 11
WOHNFLÄCHE 62,76 m²

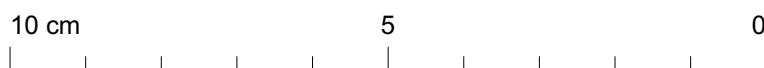



NEULINGGASSE

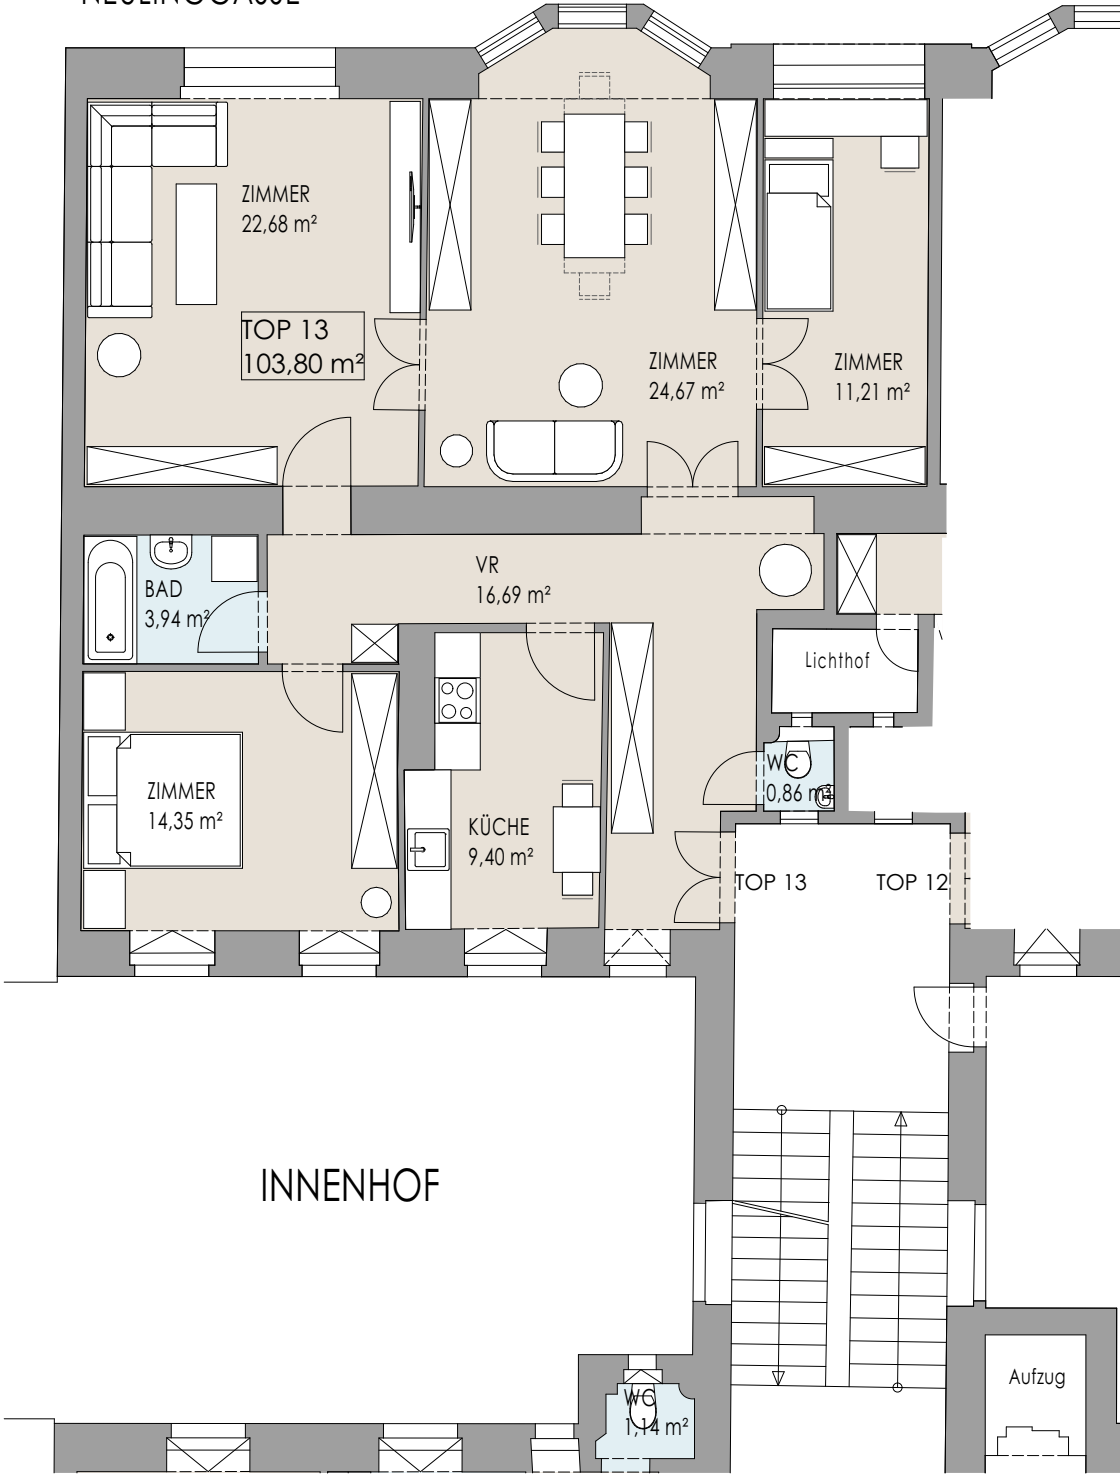

INNENHOF

MEZZANIN

TOP 13
WOHNFLÄCHE 103,80 m²

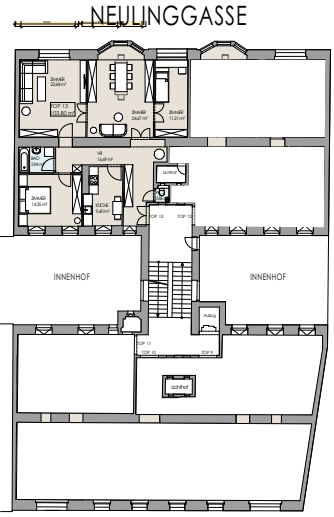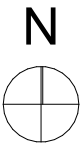

LAGEPLAN 1/500

