


MOSER

Wohnbau
& Immobilien

Chloe 
Pembaurstraße 9, Innsbruck

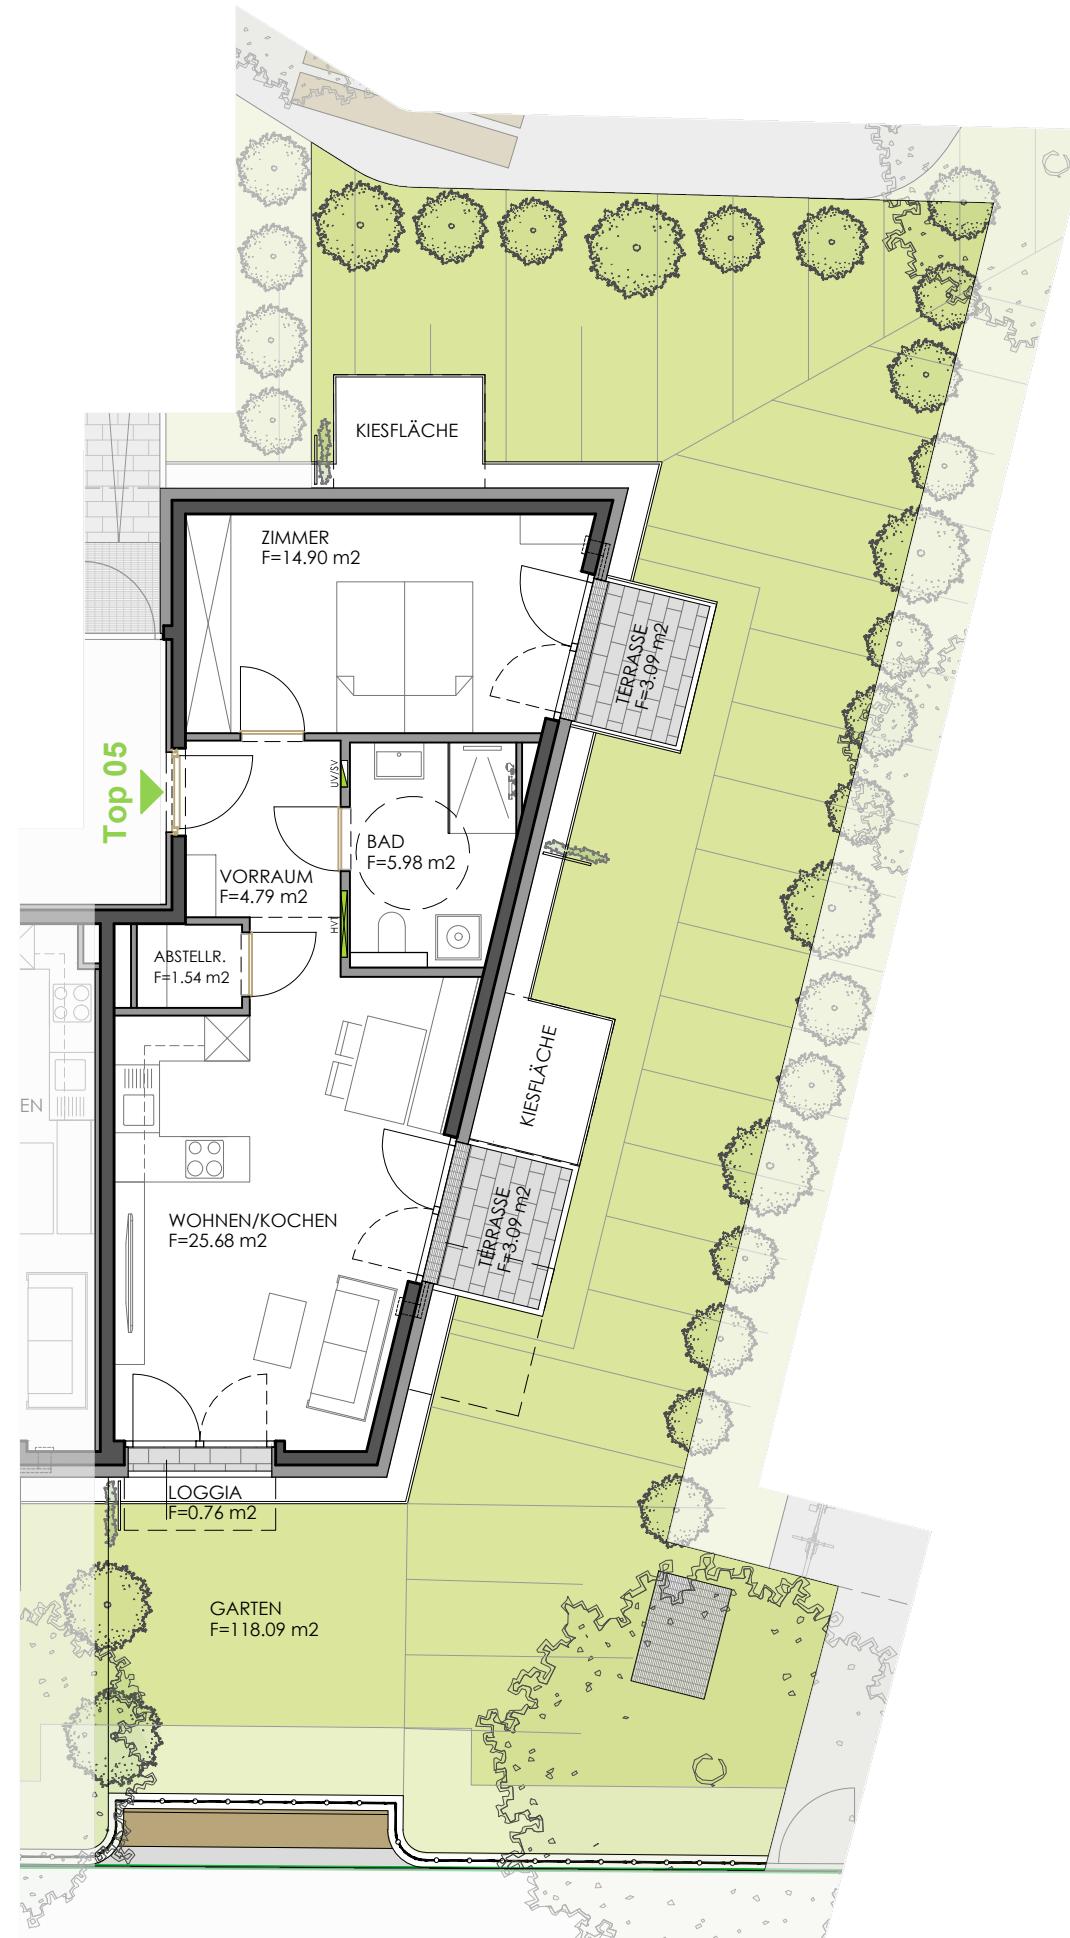

0m 1m 2m 3m 4m 5m
Massstab M 1:100

Alle Maße sind Rohbaumaße. Maßtoleranzen bis zu +/- 3% möglich.
Für Möblierung Naturmaße nehmen. Die Möblierung ist im Preis nicht enthalten.
Artikel und Preisabweichungen sowie Irrtum und Druckfehler vorbehalten. Stand Mai 2024



Top 05
Erdgeschoss

Wohnen / Kochen	25.68 m ²
Zimmer	14.90 m ²
Bad	5.98 m ²
Vorraum	4.79 m ²
Abstellraum	1.54 m ²

Wohnnutzfläche	52.89 m²
Loggia/Terrasse	6.18 m ²
Loggia	0.76 m ²
Garten	118.09 m ²
Kellerabteil	3.00 m ²