


MOSER

Wohnbau
& Immobilien

Chloe 
Pembaurstraße 9, Innsbruck

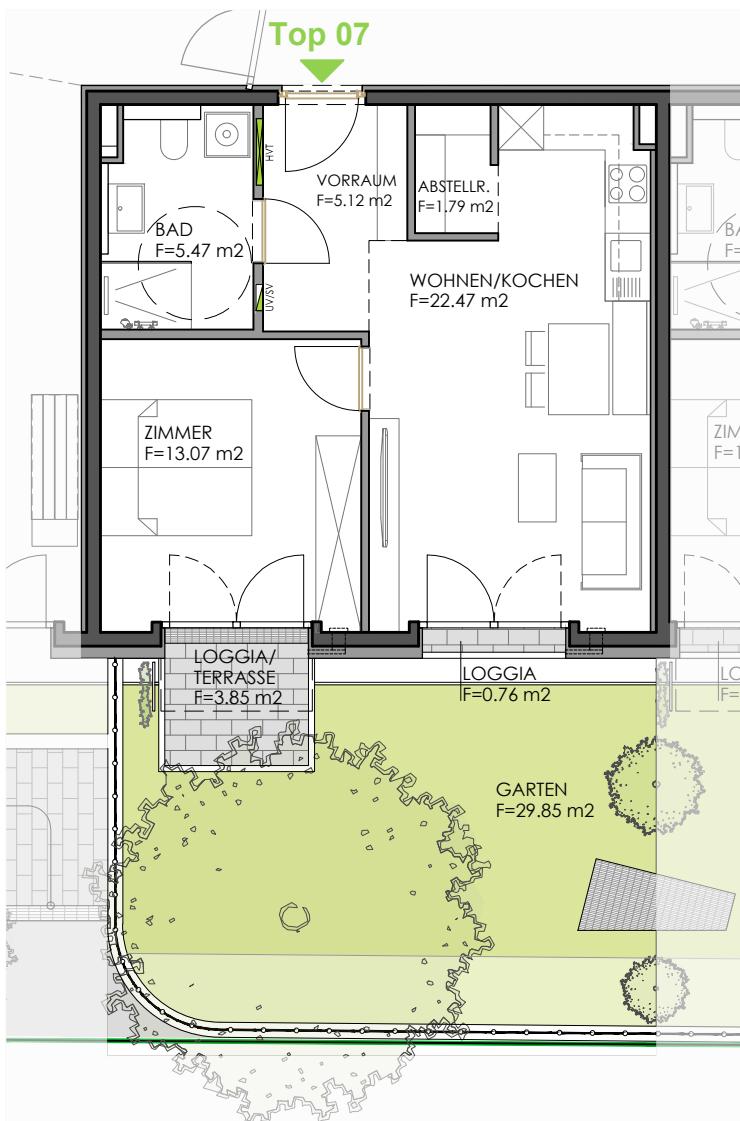

0m 1m 2m 3m 4m 5m
Massstab M 1:100

Alle Maße sind Rohbaumaße. Maßtoleranzen bis zu +/- 3% möglich.
Für Möblierung Naturmaße nehmen. Die Möblierung ist im Preis nicht enthalten.
Artikel und Preisabweichungen sowie Irrtum und Druckfehler vorbehalten. Stand Mai 2024



TOP 07 Erdgeschoss

Wohnen / Kochen	22.47 m ²
Zimmer	13.07 m ²
Bad	5.47 m ²
Vorraum	5.12 m ²
Abstellraum	1.79 m ²

Wohnnutzfläche **47.92 m²**

Loggia/Terrasse	3.85 m ²
Loggia	0.76 m ²
Garten	29.85 m ²
Kellerabteil	3.00 m ²