


MOSER

Wohnbau  
& Immobilien

Chloe   
Pembaurstraße 9, Innsbruck

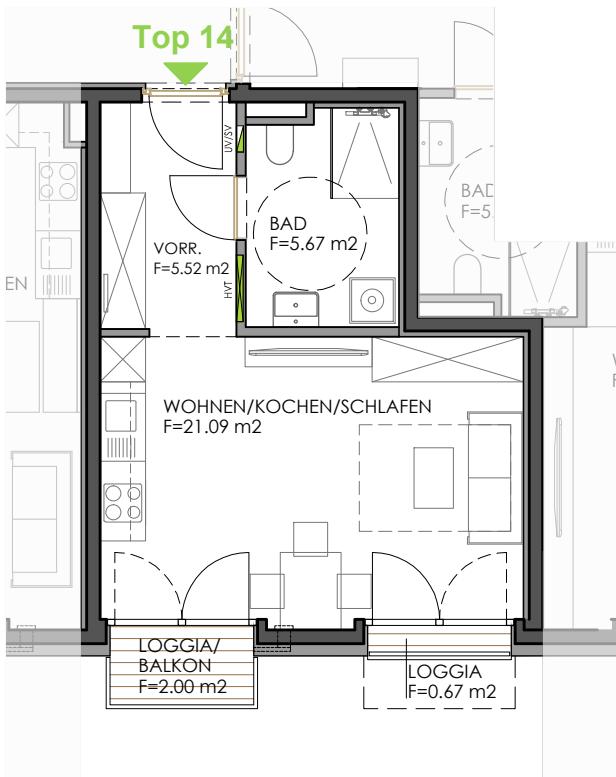

**Top 14**  
1.Obergeschoss

Wohnen / Kochen / Schlafen	21.09 m <sup>2</sup>
Bad	5.67 m <sup>2</sup>
Vorraum	5.52 m <sup>2</sup>

**Wohnnutzfläche** **32.28 m<sup>2</sup>**

Loggia/Balkon	2.00 m <sup>2</sup>
Loggia	0.67 m <sup>2</sup>
Kellerabteil	3.00 m <sup>2</sup>

0m 1m 2m 3m 4m 5m  
Massstab M 1:100

Alle Maße sind Rohbaumaße. Maßtoleranzen bis zu +/- 3% möglich.  
Für Möblierung Naturmaße nehmen. Die Möblierung ist im Preis nicht enthalten.  
Artikel und Preisabweichungen sowie Irrtum und Druckfehler vorbehalten. Stand Mai 2024

