


MOSER

Wohnbau
& Immobilien

Chloe 
Pembaurstraße 9, Innsbruck

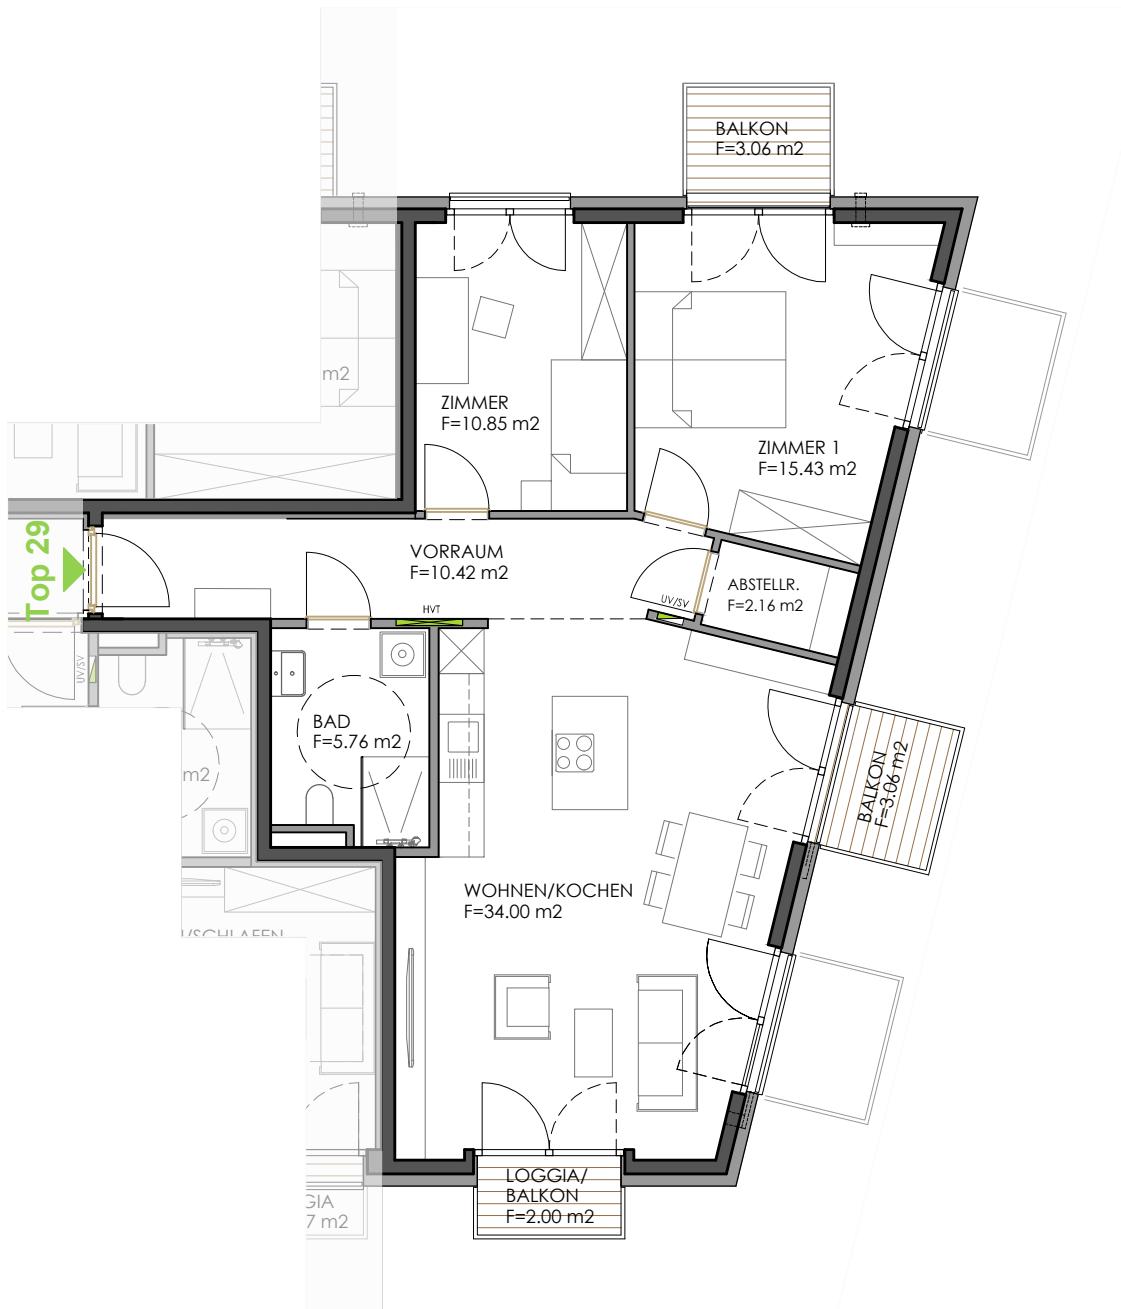

0m 1m 2m 3m 4m 5m
Massstab M 1:100

Alle Maße sind Rohbaumaße. Maßtoleranzen bis zu +/- 3% möglich.
Für Möblierung Naturmaße nehmen. Die Möblierung ist im Preis nicht enthalten.
Artikel und Preisabweichungen sowie Irrtum und Druckfehler vorbehalten. Stand Mai 2024



Top 29 3.Obergeschoss

Wohnen / Kochen	34.00 m ²
Zimmer 1	15.43 m ²
Zimmer 2	10.85 m ²
Vorraum	10.42 m ²
Bad	5.76 m ²
Abstellraum	2.16 m ²

Wohnnutzfläche **78.62 m²**

Loggia/Balkon 8.12 m²
Kellerabteil 3.77 m²