


MOSER

Wohnbau
& Immobilien

Chloe 
Pembaurstraße 9, Innsbruck

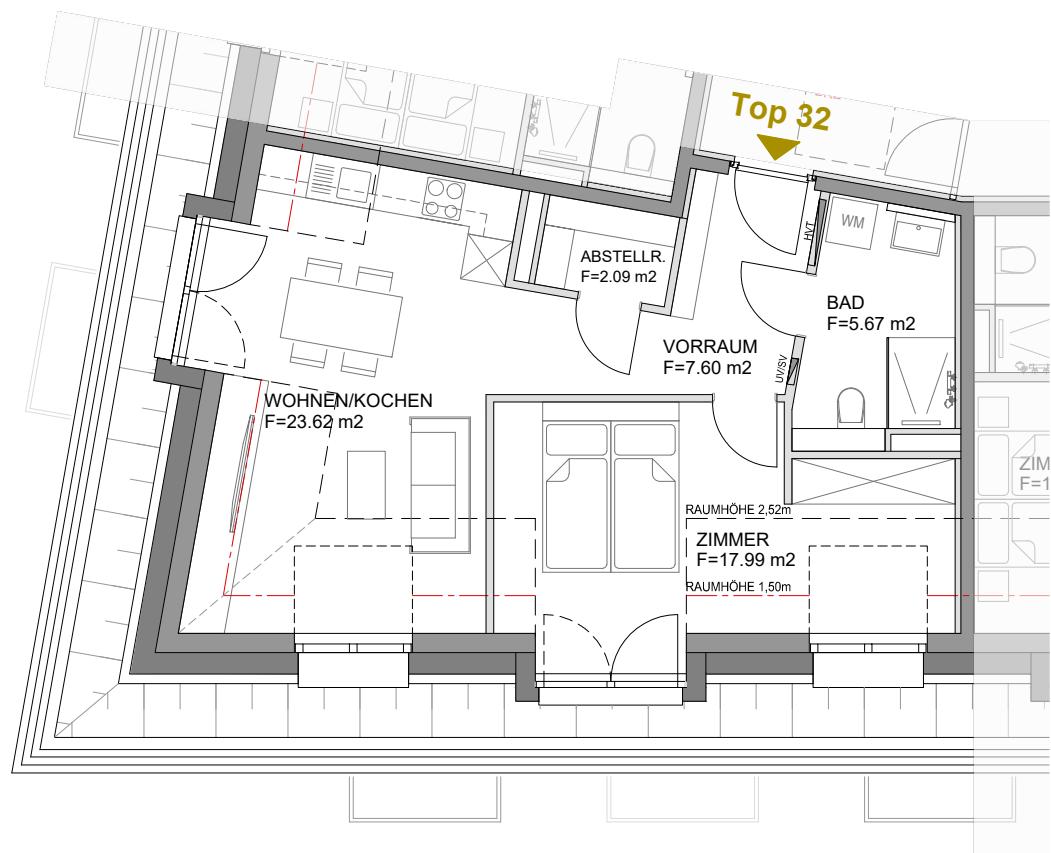

Top 32 Dachgeschoss

Wohnen / Kochen	23.62 m ²
Zimmer	17.99 m ²
Vorraum	7.60 m ²
Bad	5.67 m ²
Abstellraum	2.09 m ²
Wohnnutzfläche	56.97 m²
Kellerabteil	3.67 m ²

0m 1m 2m 3m 4m 5m
Massstab M 1:100

Alle Maße sind Rohbaumaße. Maßtoleranzen bis zu +/-3% möglich. Für Möblierung Naturmaße nehmen. Die Möblierung ist im Preis nicht enthalten. Artikel und Preisabweichungen sowie Irrtum und Druckfehler vorbehalten. Stand Mai 2025

