


**MOSER**

Wohnbau  
& Immobilien

**Chloe**   
Pembaurstraße 9, Innsbruck

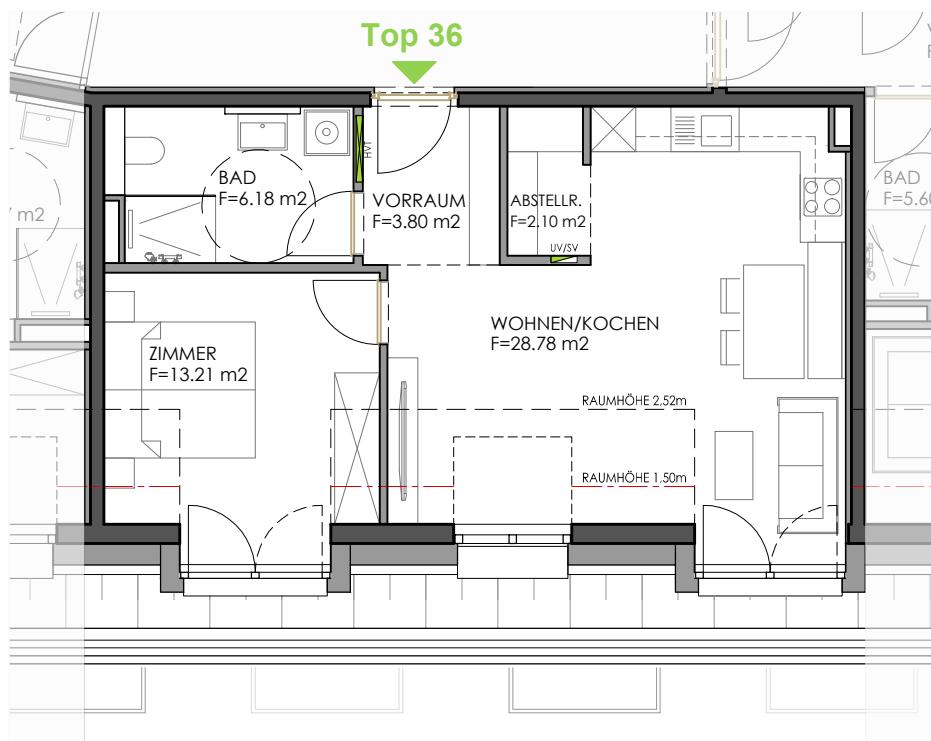

### TOP 36 Dachgeschoss

Wohnen / Kochen	28.78 m <sup>2</sup>
Zimmer	13.21 m <sup>2</sup>
Bad	6.18 m <sup>2</sup>
Vorraum	3.80 m <sup>2</sup>
Abstellraum	2.10 m <sup>2</sup>

**Wohnnutzfläche** **54.07 m<sup>2</sup>**

Kellerabteil **3.74 m<sup>2</sup>**

0m 1m 2m 3m 4m 5m  
Massstab M 1:100

Alle Maße sind Rohbaumaße. Maßtoleranzen bis zu +/- 3% möglich.  
Für Möblierung Naturmaße nehmen. Die Möblierung ist im Preis nicht enthalten.  
Artikel und Preisabweichungen sowie Irrtum und Druckfehler vorbehalten. Stand Mai 2024

