


TOP 11	B2
4.2140	89,11 m ²
LOGGIA	5,34 m ²
SUMME	94,45 m ²

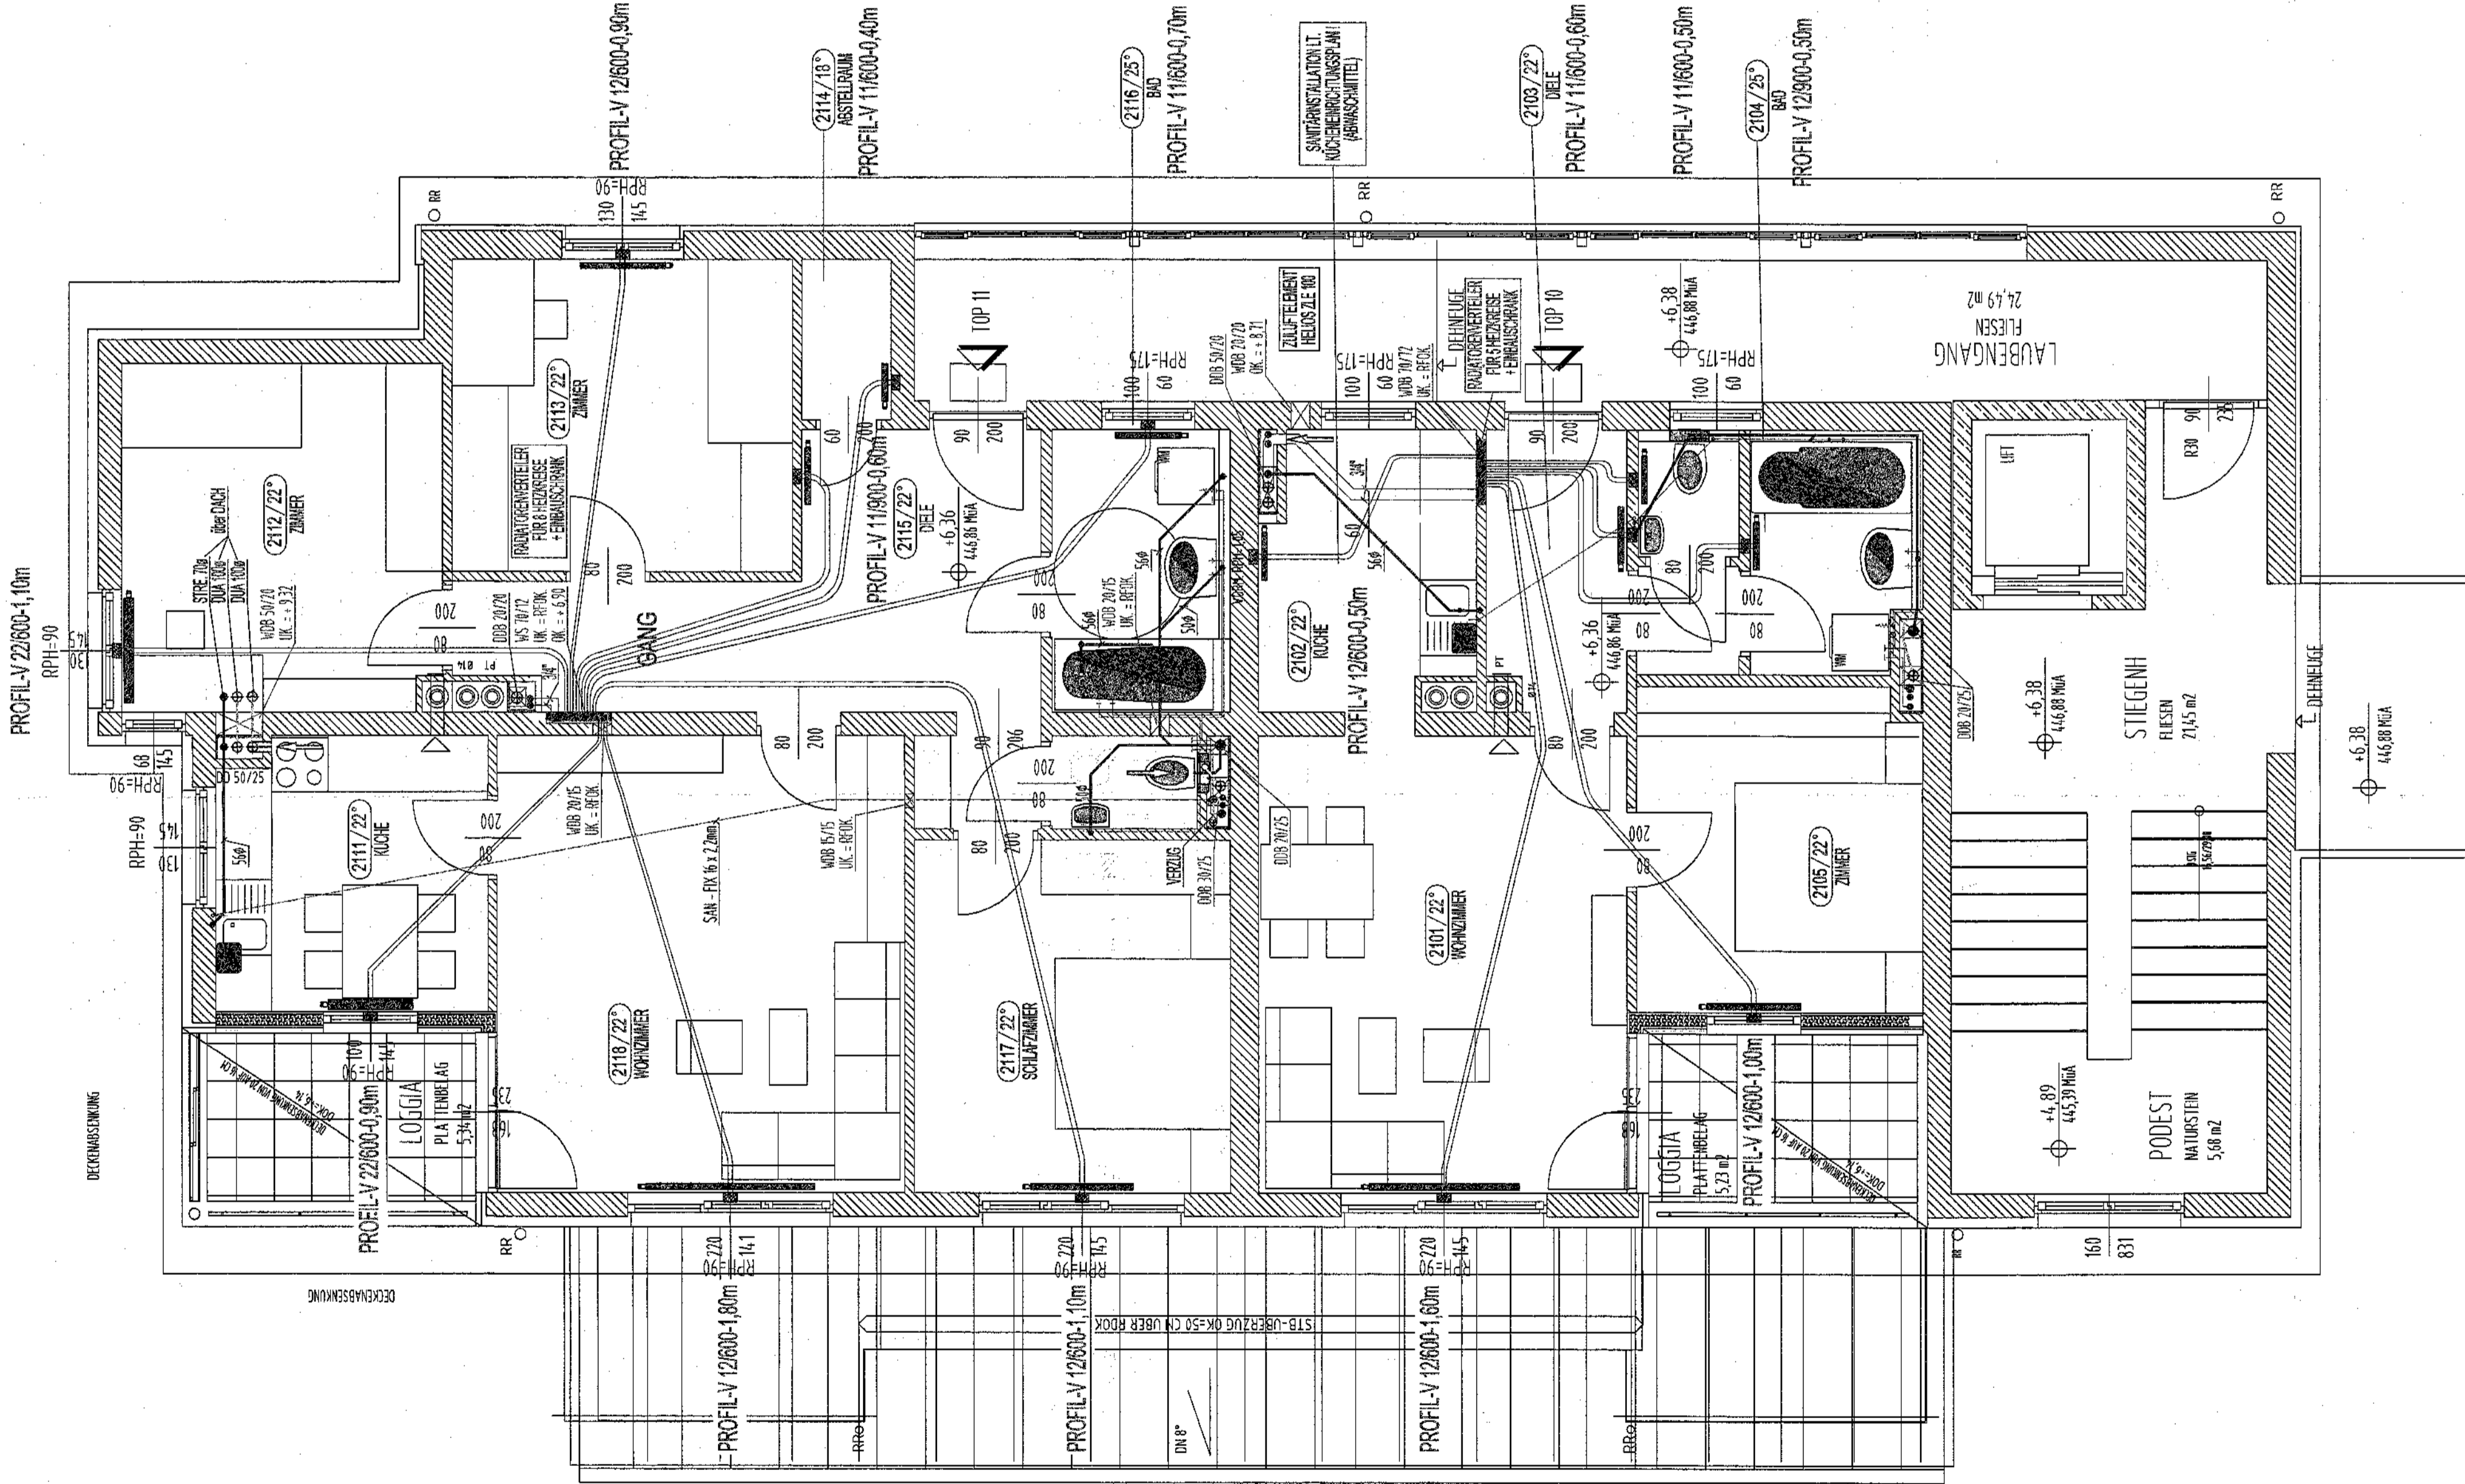

TOP 10	B2
2.2140	47,07 m ²
LOGGIA	5,23 m ²
SUMME	52,30 m ²

VOR BESTELLUNG DER HEIZKÖRPER PARAPETHÖHEN UND NISCHENBREITEN KONTROLLIEREN SITUIERUNG DES KÜCHENHEIZKÖRPERS ILL. KÜCHENEINRICHTUNGSPLAN

HEIZKÖRPER
 PROFIL-VENTILHEIZKÖRPER MIT MITTELANSCHLUSS UND INTEGRIERTEM VENTILEINSATZ
 UNIVERSALARMATUR - U2 Fabrikat: SIMPLEX Bezugsquelle: Fa. ROHRICH
 THERMOSTATKOPF TOUR & ANDERSSON TRV 310
 ISOLIERWANDENBAUSATZ KELOX KM 597

VERTEILER
 RADIASTORENVERTEILER KELOX KM 580
 2x KFE-STOPPER 1" AG x 3/4" KELOX KM 592
 STANDARDVERSCHRÄUBUNG 14 x 12" IG KELOX KM 240
 2x KUGELHAHN TOUR & ANDERSSON TA 500
 UNTERPUTZ-VERTEILERSCHRANK MIT RÜCKWÄRTIGEM GITTER ALS PUTZTRÄGER KELOX KM 577 G

V O R A B Z U G

Nummern der Sanitärgegenstände aus Leistungsverzeichnis!

Bei sämtlichen Sanitärsträngen Absperrventile zugänglich einbauen!

Wasserdichten Sanitärsträngen Absperrventile zugänglich einbauen!
 Ausgenommen Rohr in Rohr-Systeme

Wärm- und Zirkulationsleitungen (Sanitäre) in den Steigschichten isolieren!

Beim Verlegen von Kaltwasserleitungen auf Abstand zu Zirkulationsleitungen achten! (wegen Erwärmung)

In den Abflussträngen der Kleinventilatoren Wasserstände einbauen und entkalken!

Im Bereich der Wand- und Deckendurchdrüche Rohrleitungen gegen Schallübertragung isolieren!

Bei allen Abflussträngen Putzstücke einbauen!

Rohrbohrungen aller Art sind mit Schallschutteinlagen zu versehen!

Sämtliche Regenrohre (Innenliegende) werden isoliert!

Leitungen in Außenwänden mit TEL-Wolle (Streifen) hinterlegen!

AR = Ablaufstrang
 STRE = Stengenleitung
 ENTL = Entlüftung (Bad, WC)
 DIA = Dunstabzug
 KW = Kaltwasser
 WW = Warmwasser
 ZW = Zirkulationswasser
 S = Stecknulle
 D = Dämmungsnulle
 P = Putzstück
 RE = Reduktion
 A = Auslastboogen
 EN = Ecknulle
 AV = Abflusventil
 RV = Regenventil
 T = T-Stück (Kaltwasserleitung)
 R = Regulatorventil (Zirkulation)
 UP.V. = Umströmventil
 U = Übergang von GEBERIT PVC bzw. SPIRO (ohne Muffe) auf Durschut, keine feste Verbindung

NATURMASSE NEHMEN!

HSL
 Technisches Büro für Heizungs-, Sanitär- und Klimaanlage-Ges.m.b.H.
 4040 Linz, Hauptstrasse 51-53 Tel.: 0732/736511, Fax: 736513
 e-mail: hbsl@aon.at / hbsl@gnx.at http://members.aon.at/hbsl

ÄNDERUNGEN	
A	14.02.2002 TOP-17 STEIGSTRANG HEIZUNG/WOHNSHVERTEILER / TOP 19 STEIGSTRANG HEIZUNG
B	
C	
D	
Projekt Nr.:	10199
Heizung:	SANITÄRE
Fläche:	MSW
Max. Anzahl:	1:50
Gezeichnet:	ST
Datum:	17.01.02
Bauherr: "Wohnungsreife" gemeinnützige Bau- u. Siedlungs- Ges.m.b.H. 4020 Linz, Starbemburgstrasse 51, Tel. 0732/611233, Fax 612600	
Projektleiter: SONNENPARK GMUNDEN DACHGESCHOSS HAUS B2	