



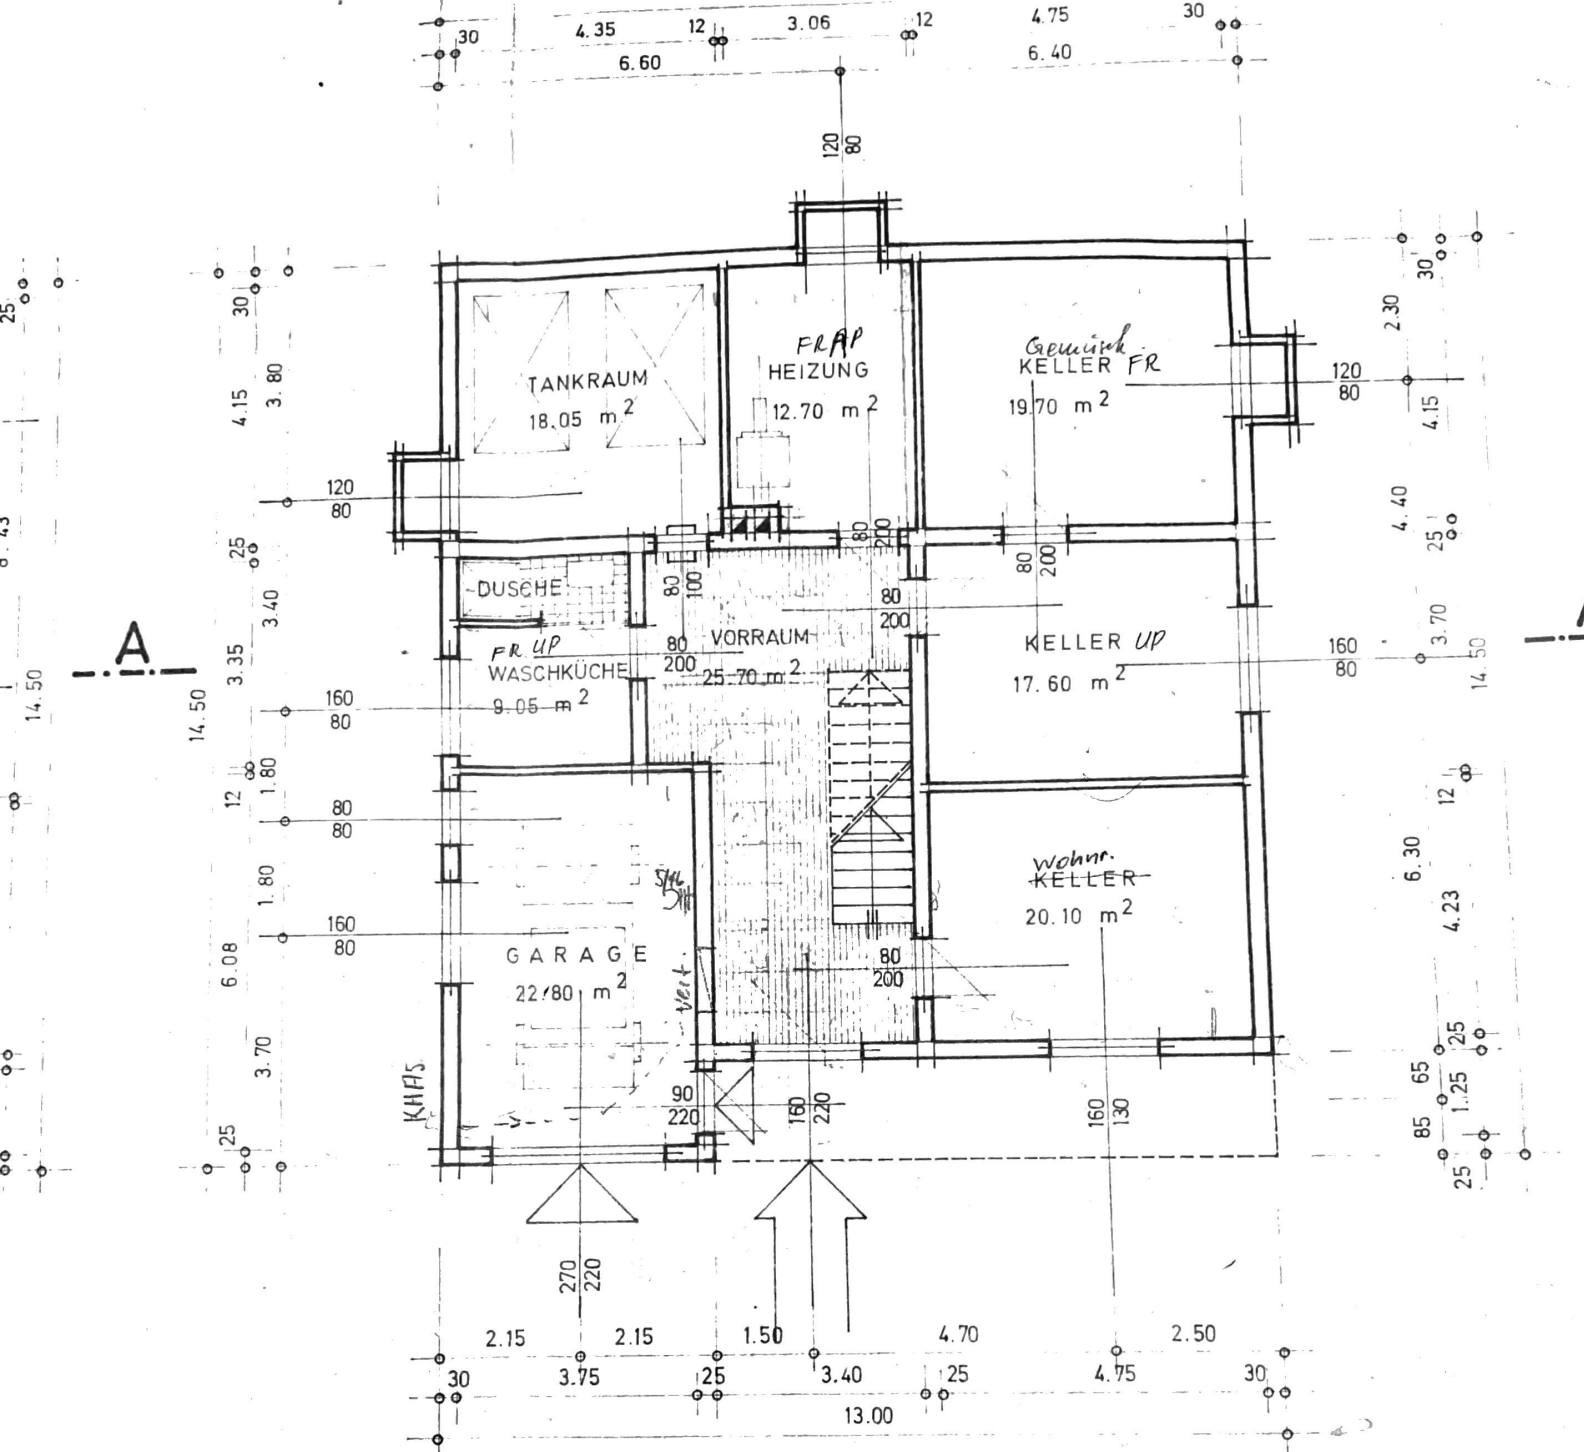

KELLERGECHOSS

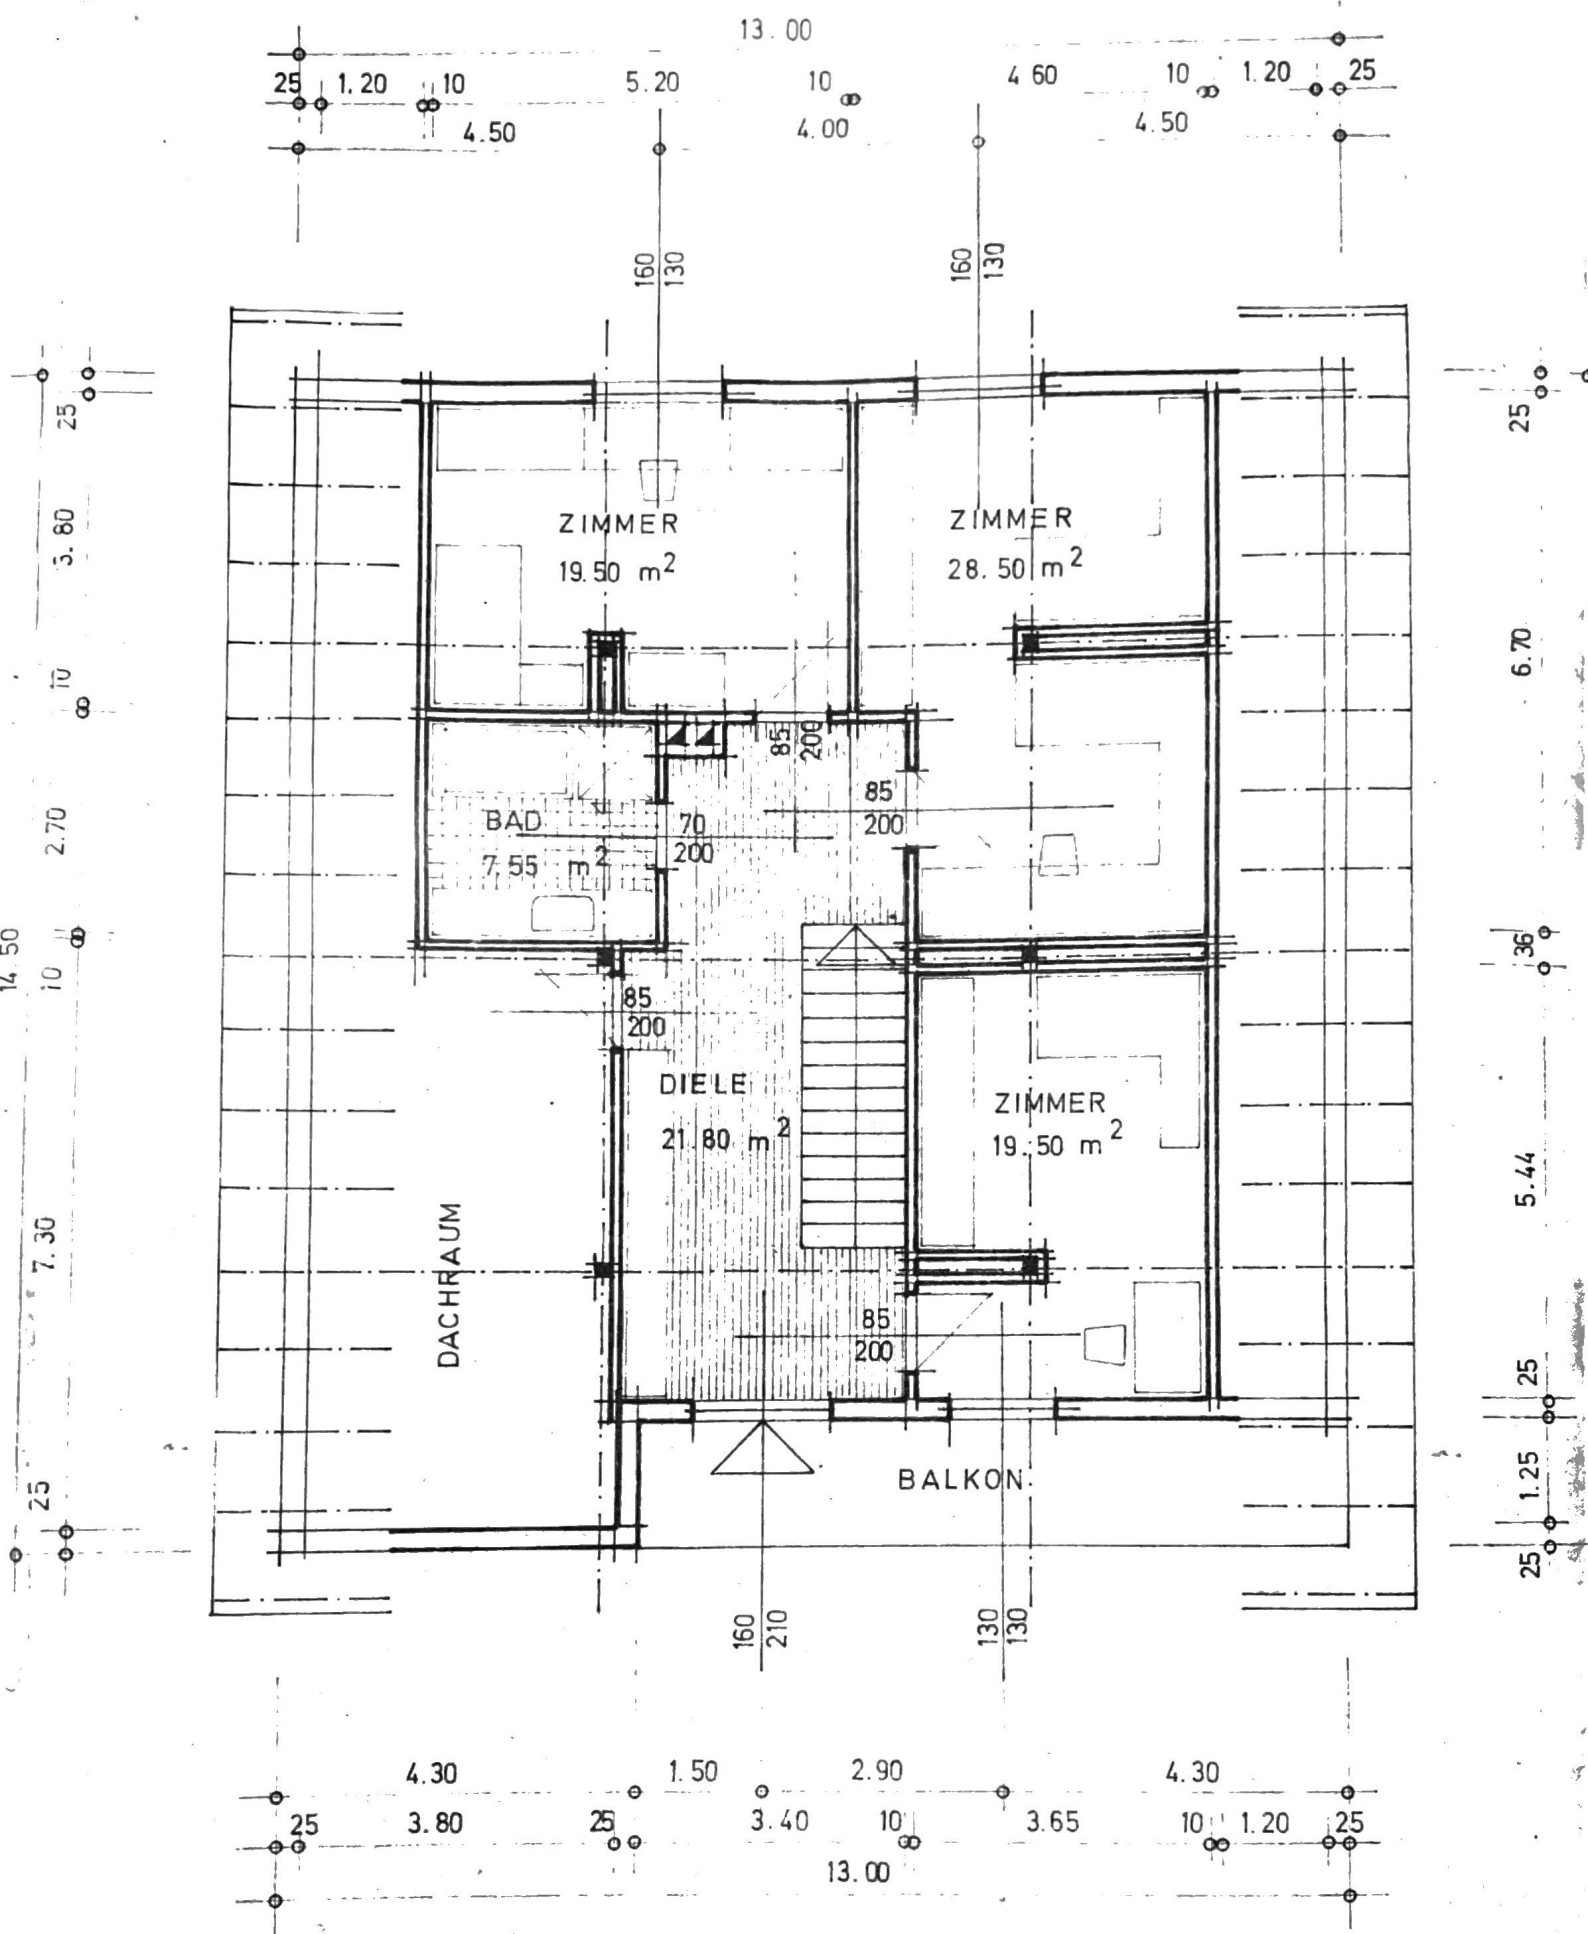


DACHGESCHOSS


NORD - OST




DACHNEIGUNG 30°
DECKUNG: ALPENDACHSTEIN

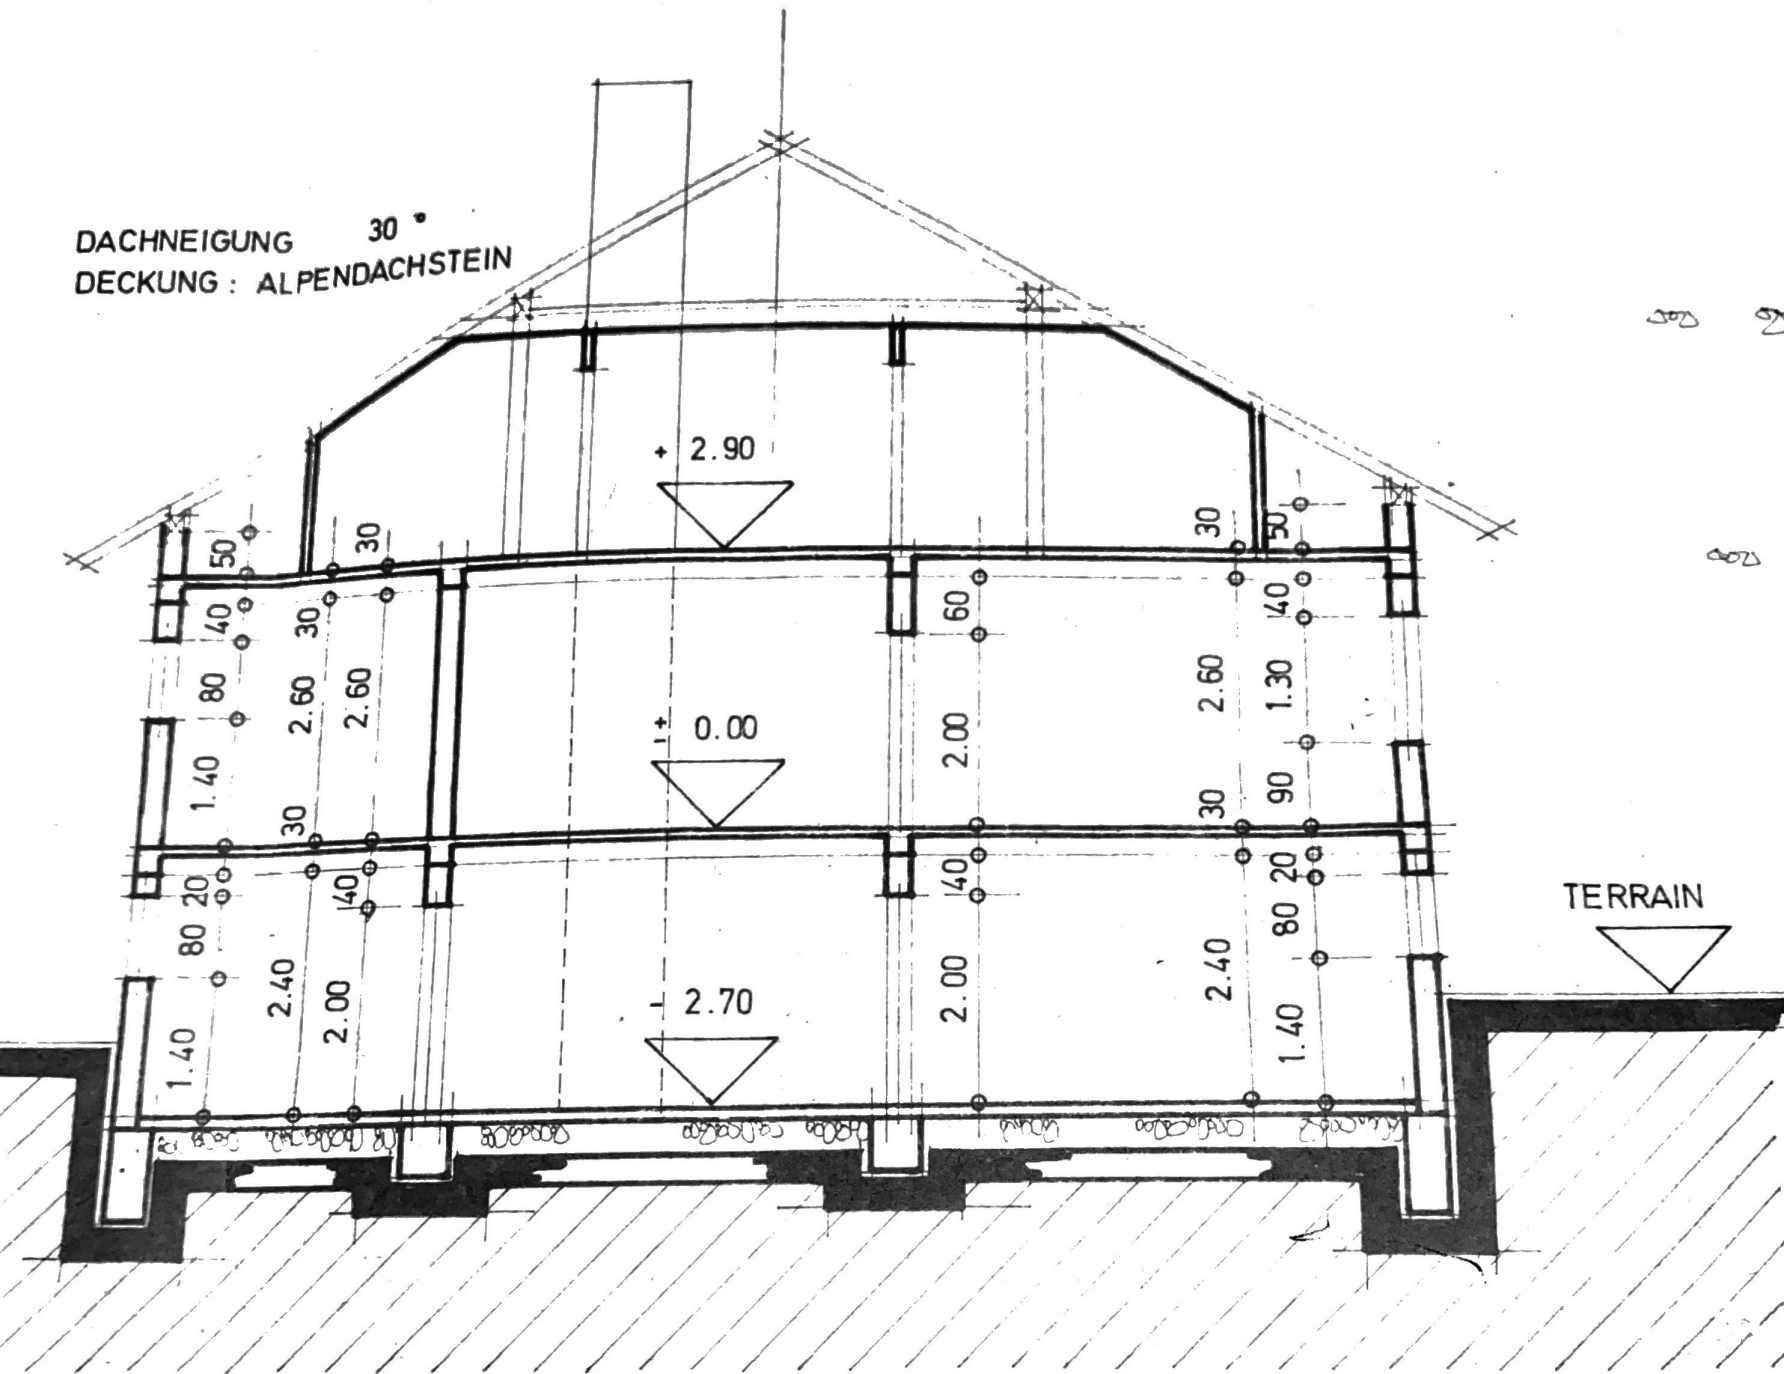

SCHNITT A-A

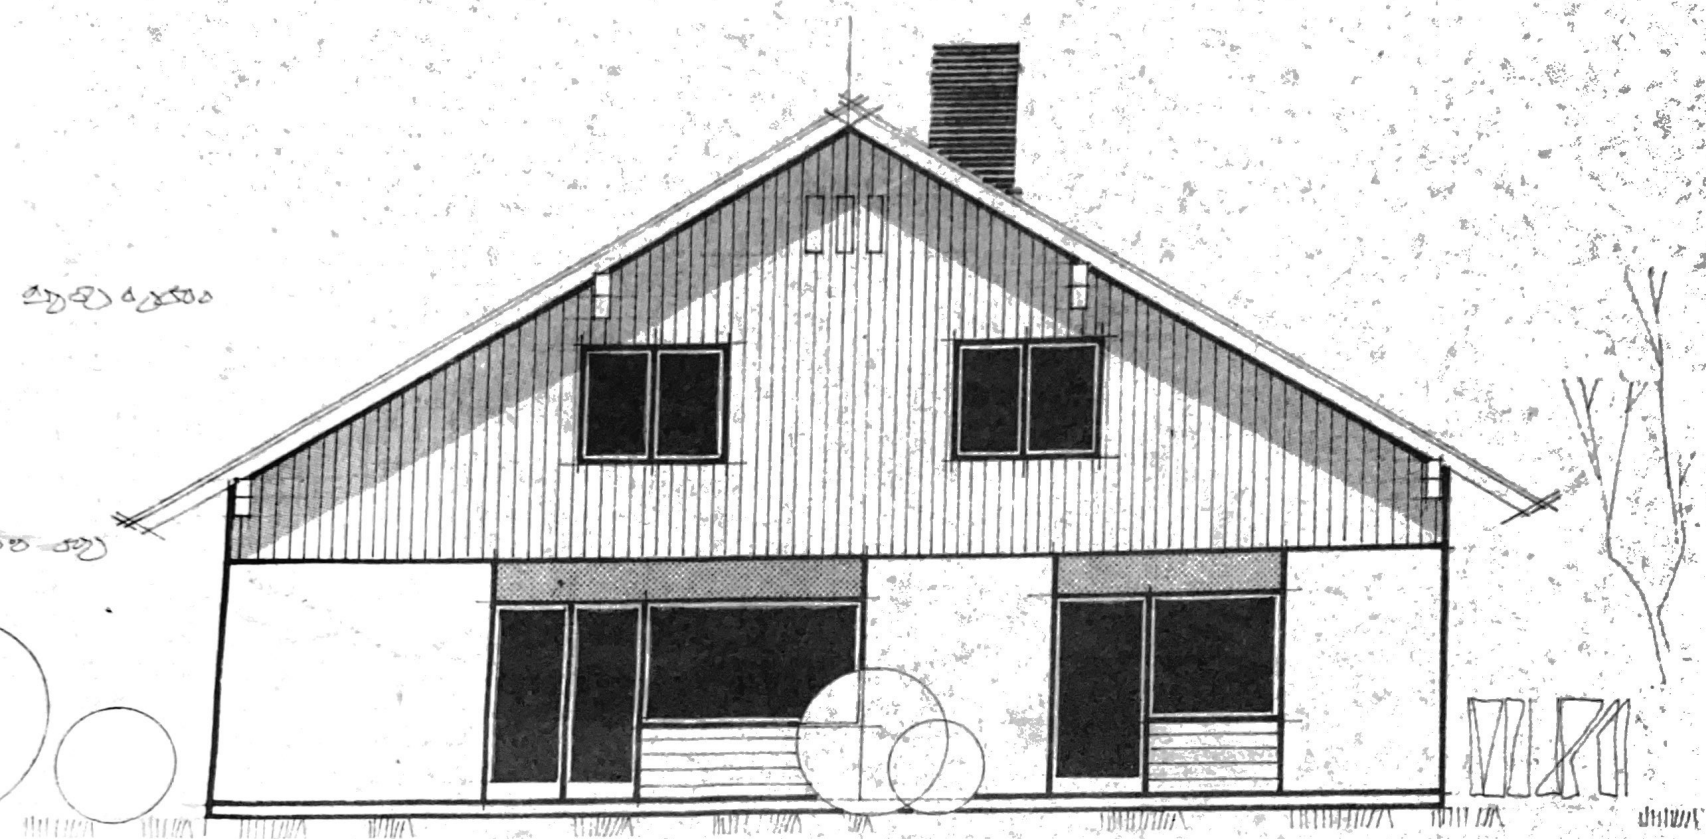


SÜD - WEST

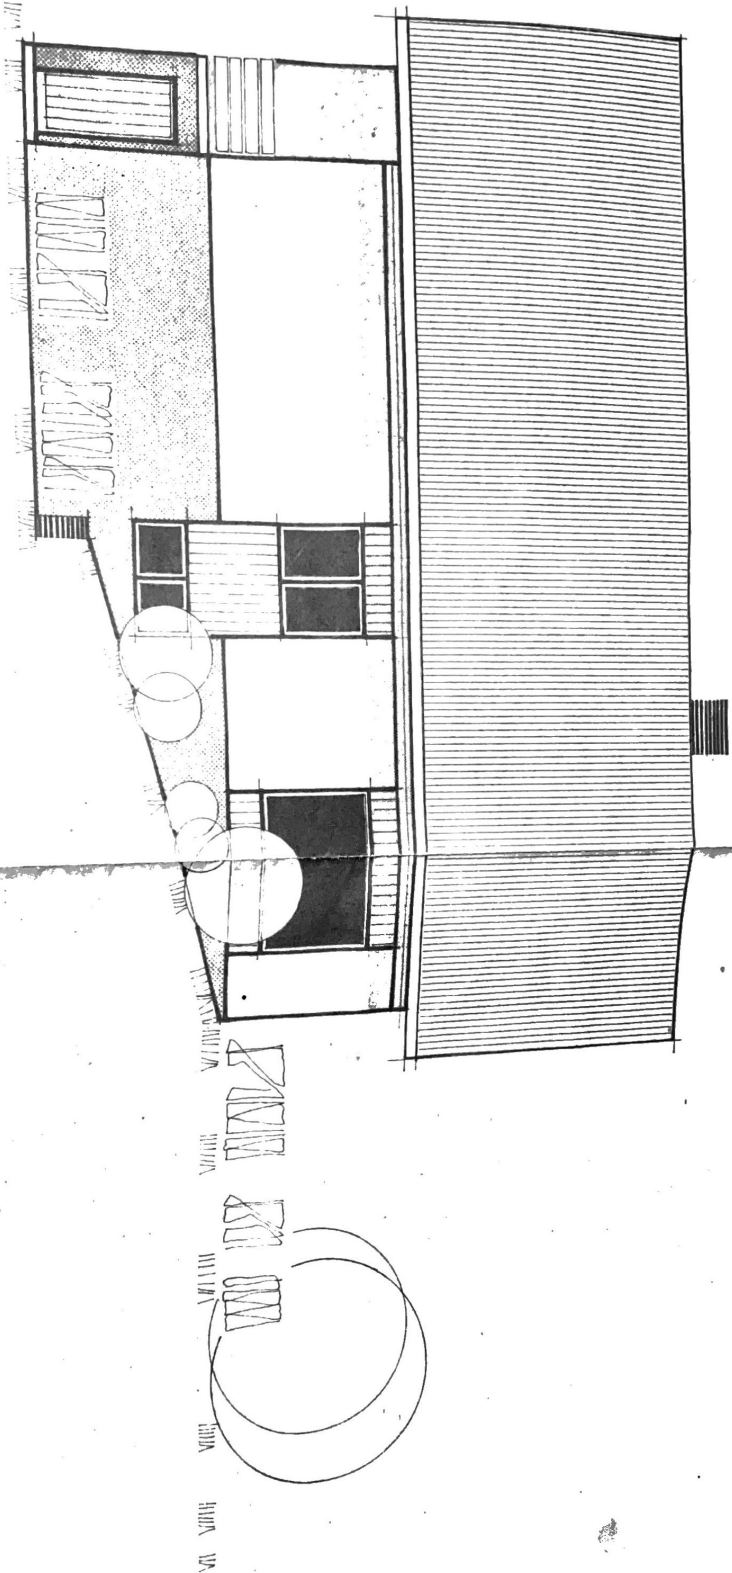

NORD - WEST

EINREICHPLAN

... FÜR DIE WOHNGEBÄUDE

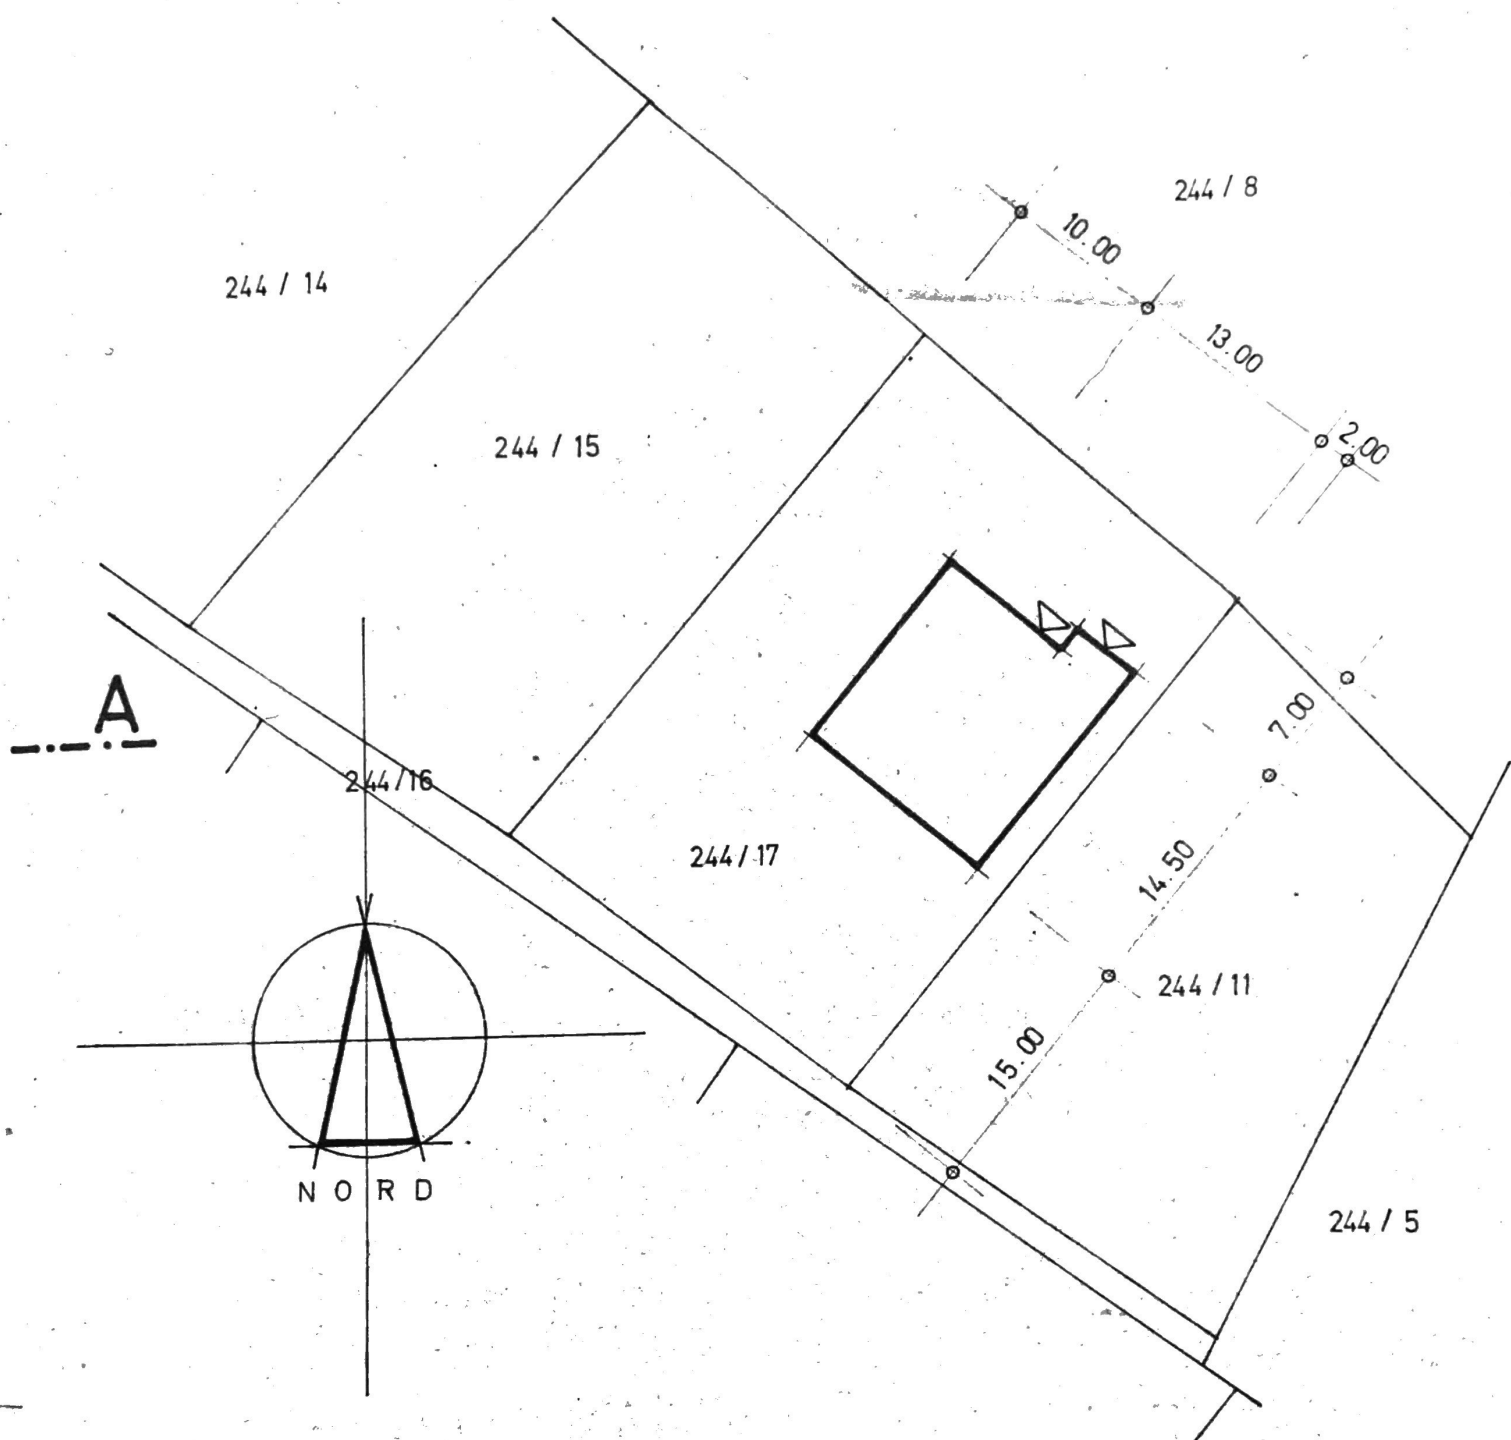

LAGEPLAN 1 : 500