


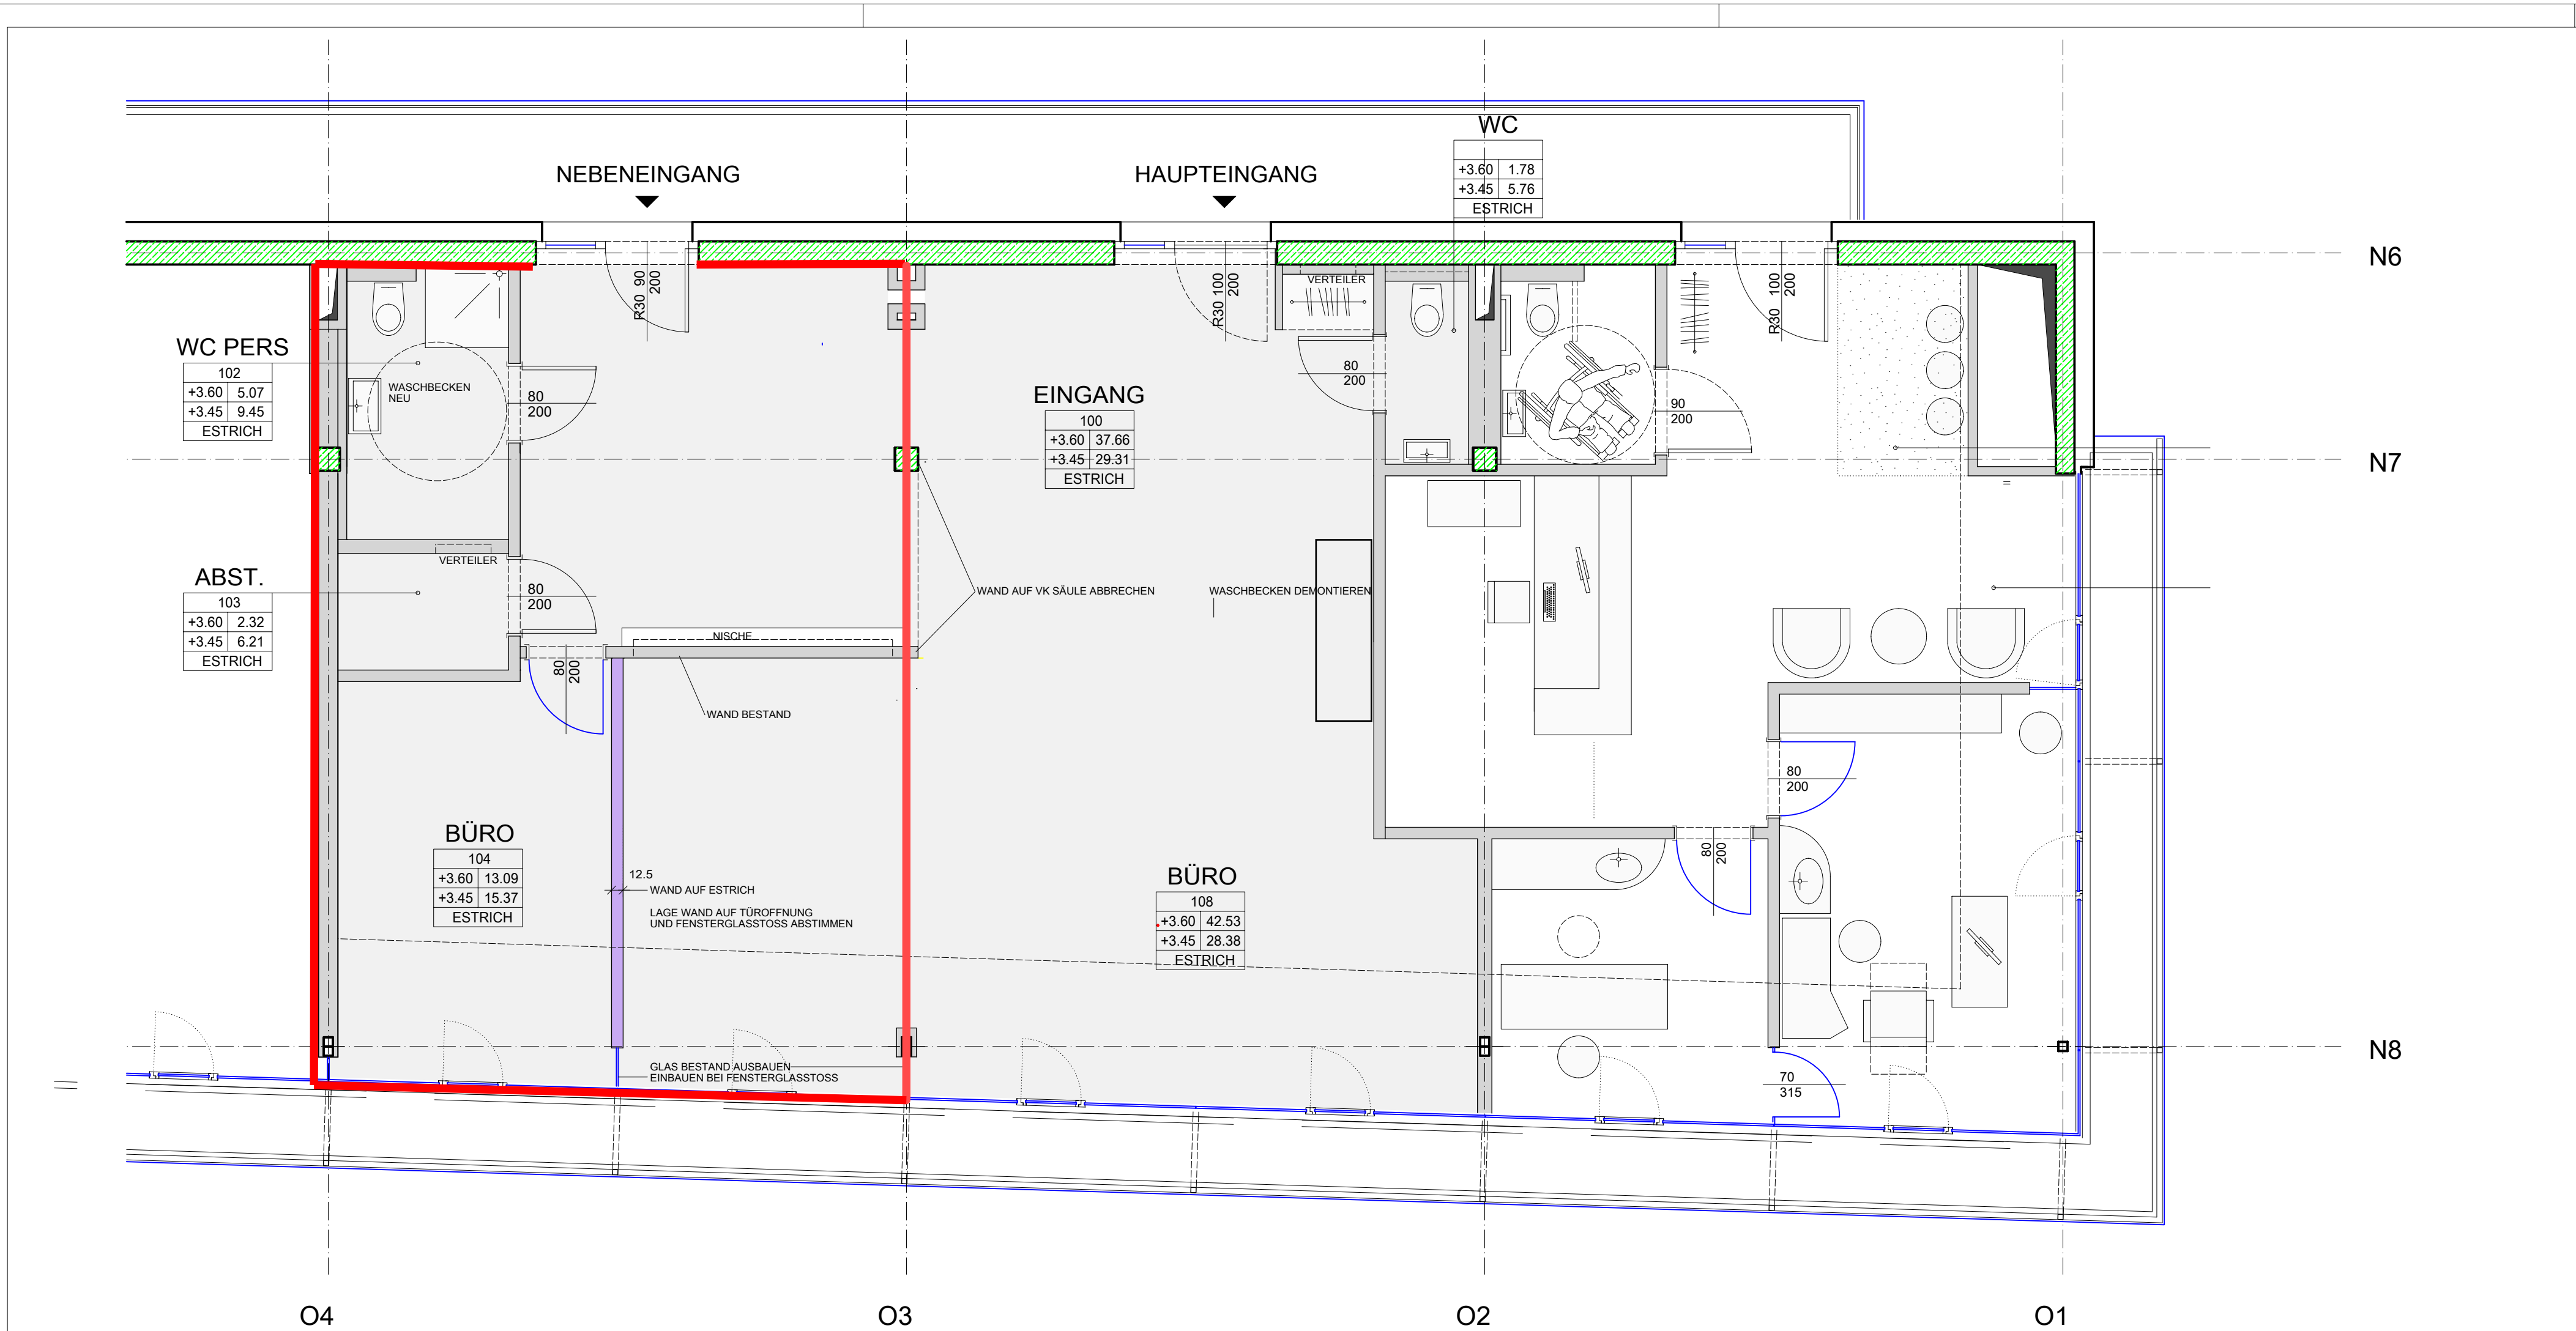

±0.00 = XXXX

LEGENDE:

- BESTAND
- STAHLBETON
- MAUERWERK
- LEICHTBAU
- ABBRUCH

C	AKTUALISIERUNG	05/09/2018	ENSA
B	FITNESSSTUDIO ÄNDERUNGEN	21/08/2018	ENSA
A	ERSTE FREIGABE	24/07/2018	ENSA

PROJEKT: NACHNUTZUNG EHEMALIGE EINHEIT MÜNDELE - AM GARNMARKT A-6840 GÖTZIS

PLAN: TROCKENBAUPLAN

BAUTEIL:					
DATUM:	M:	GEZ.:	GEPR.:	PLANNUMMER.:	
24/07/2018	1:50	ENSA	WNÄG	18014/02-001	C

Diese Zeichnung ist unser geistiges Eigentum und darf ohne unsere Zustimmung weder vervielfältigt, noch an Dritte weitergegeben werden.

Nikolussi.Hänsler Architektur ZT eU
Staatlich befugter und Architekt
beedeter Ziviltechniker DI Konrad Hänsler
A-6700 Bludenz T 055 52/65 030
Klarenbrunnstr.46 architekturbuero@nikolussi.at

nikolussi.hänsler
ARCHITEKTUR



www.nikolussi.at