


GRUNDRISS CC HAUS 1+2

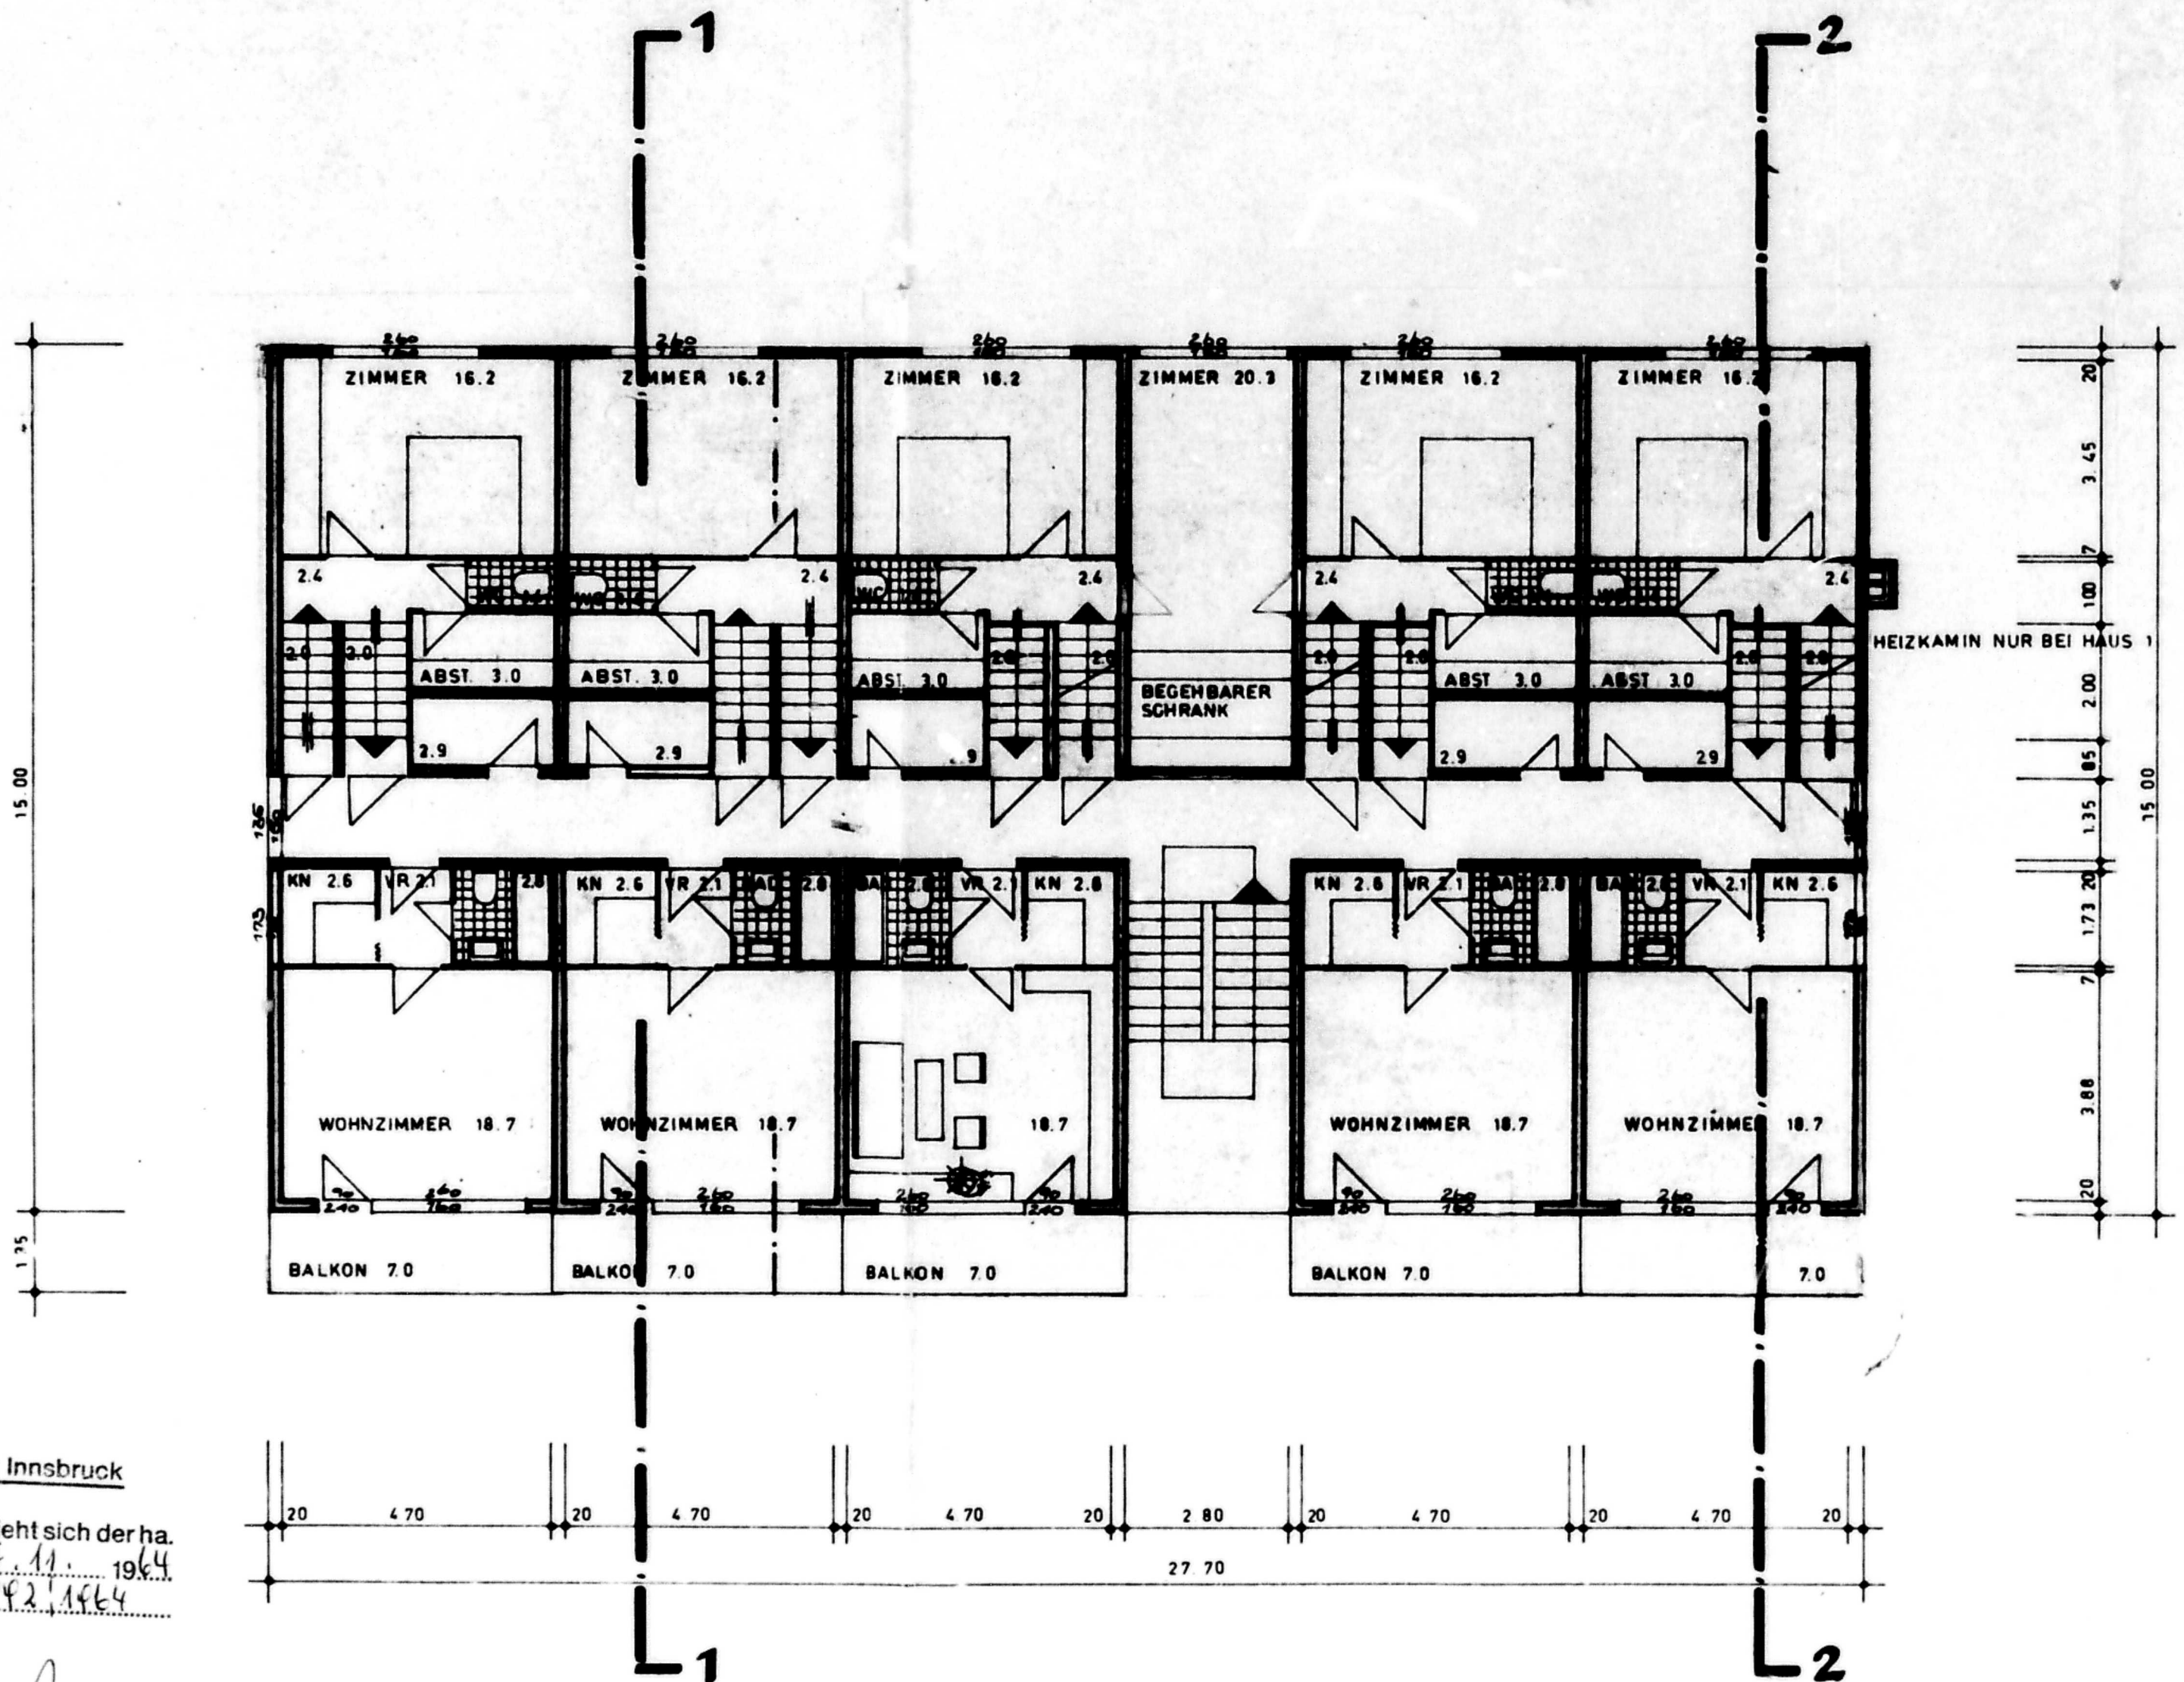

Magistrat Innsbruck


Plan bezieht sich der ha.
om 17.11.1964
4992/1964



GRUNDRISS DD HAUS 1+2

KOHLWEG 13+15

3 ZIMMER WOHNUNG + BALKON	94.0 m ² 7.0	5 ZIMMER BALK.	133.0 7.0	4 ZIMMER BALK.	114.3 7.0	3 ZIMMER BALK.	94.0 7.0
	<u>101.0</u>		<u>140.0</u>		<u>121.3</u>		<u>101.0</u>

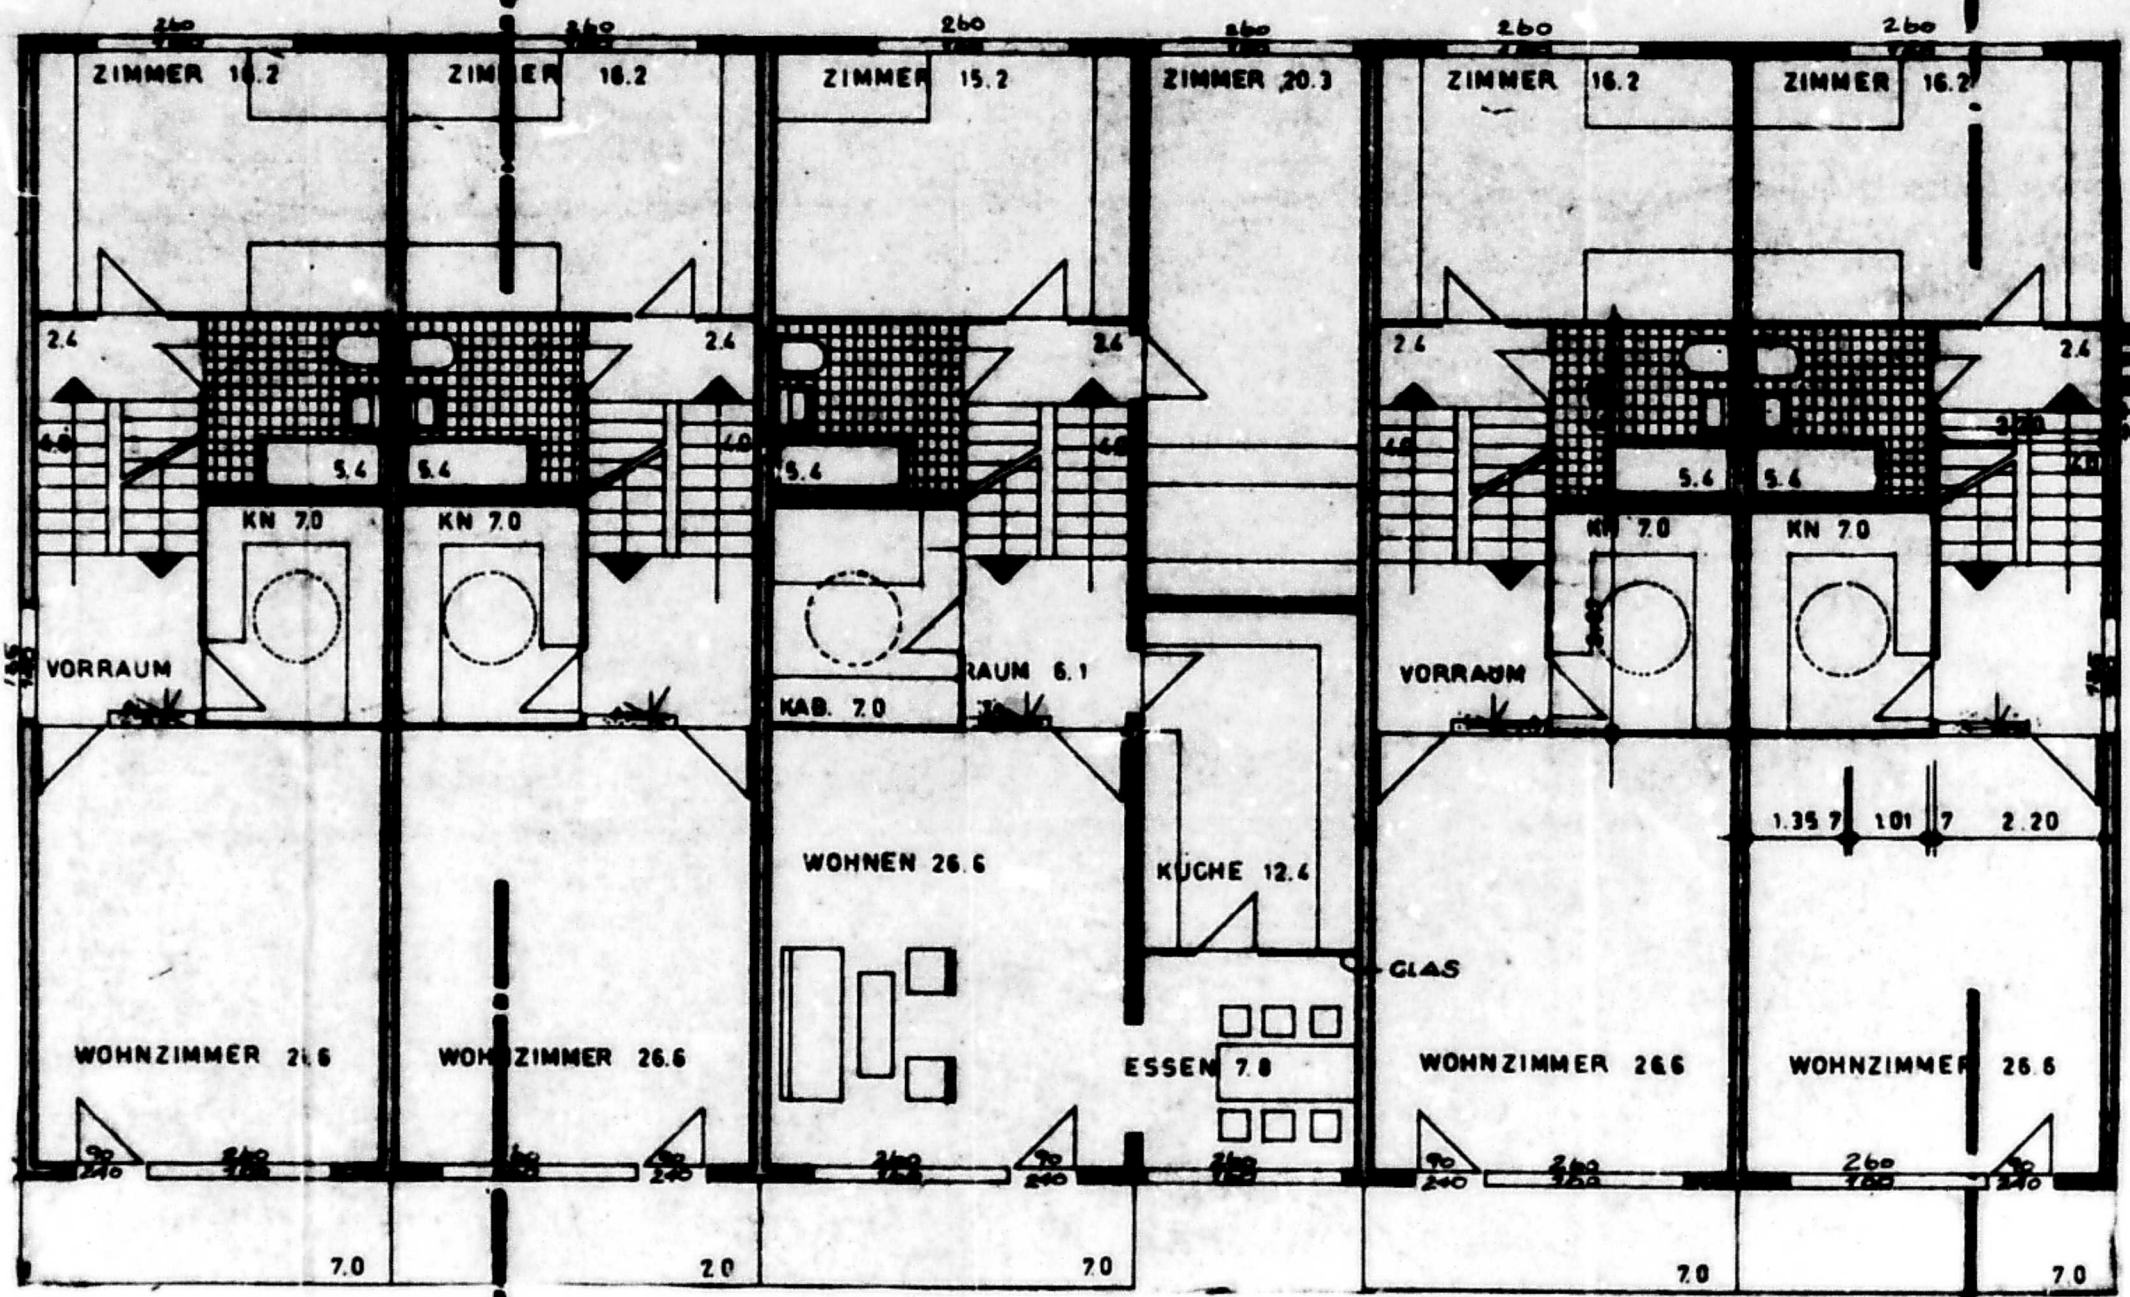


HEIZKAMIN
NUR BEI HAUS 1



EIGENTUMSGEMEIN
SCHNEEBURG
ZH. DIPL. KFM. DR. NOBLE & RMST
INNSBRUCK, BECKHOFSTRASSE 1

GRUNDRISS BB HAUS 1+2

KOHLWEG 13+15

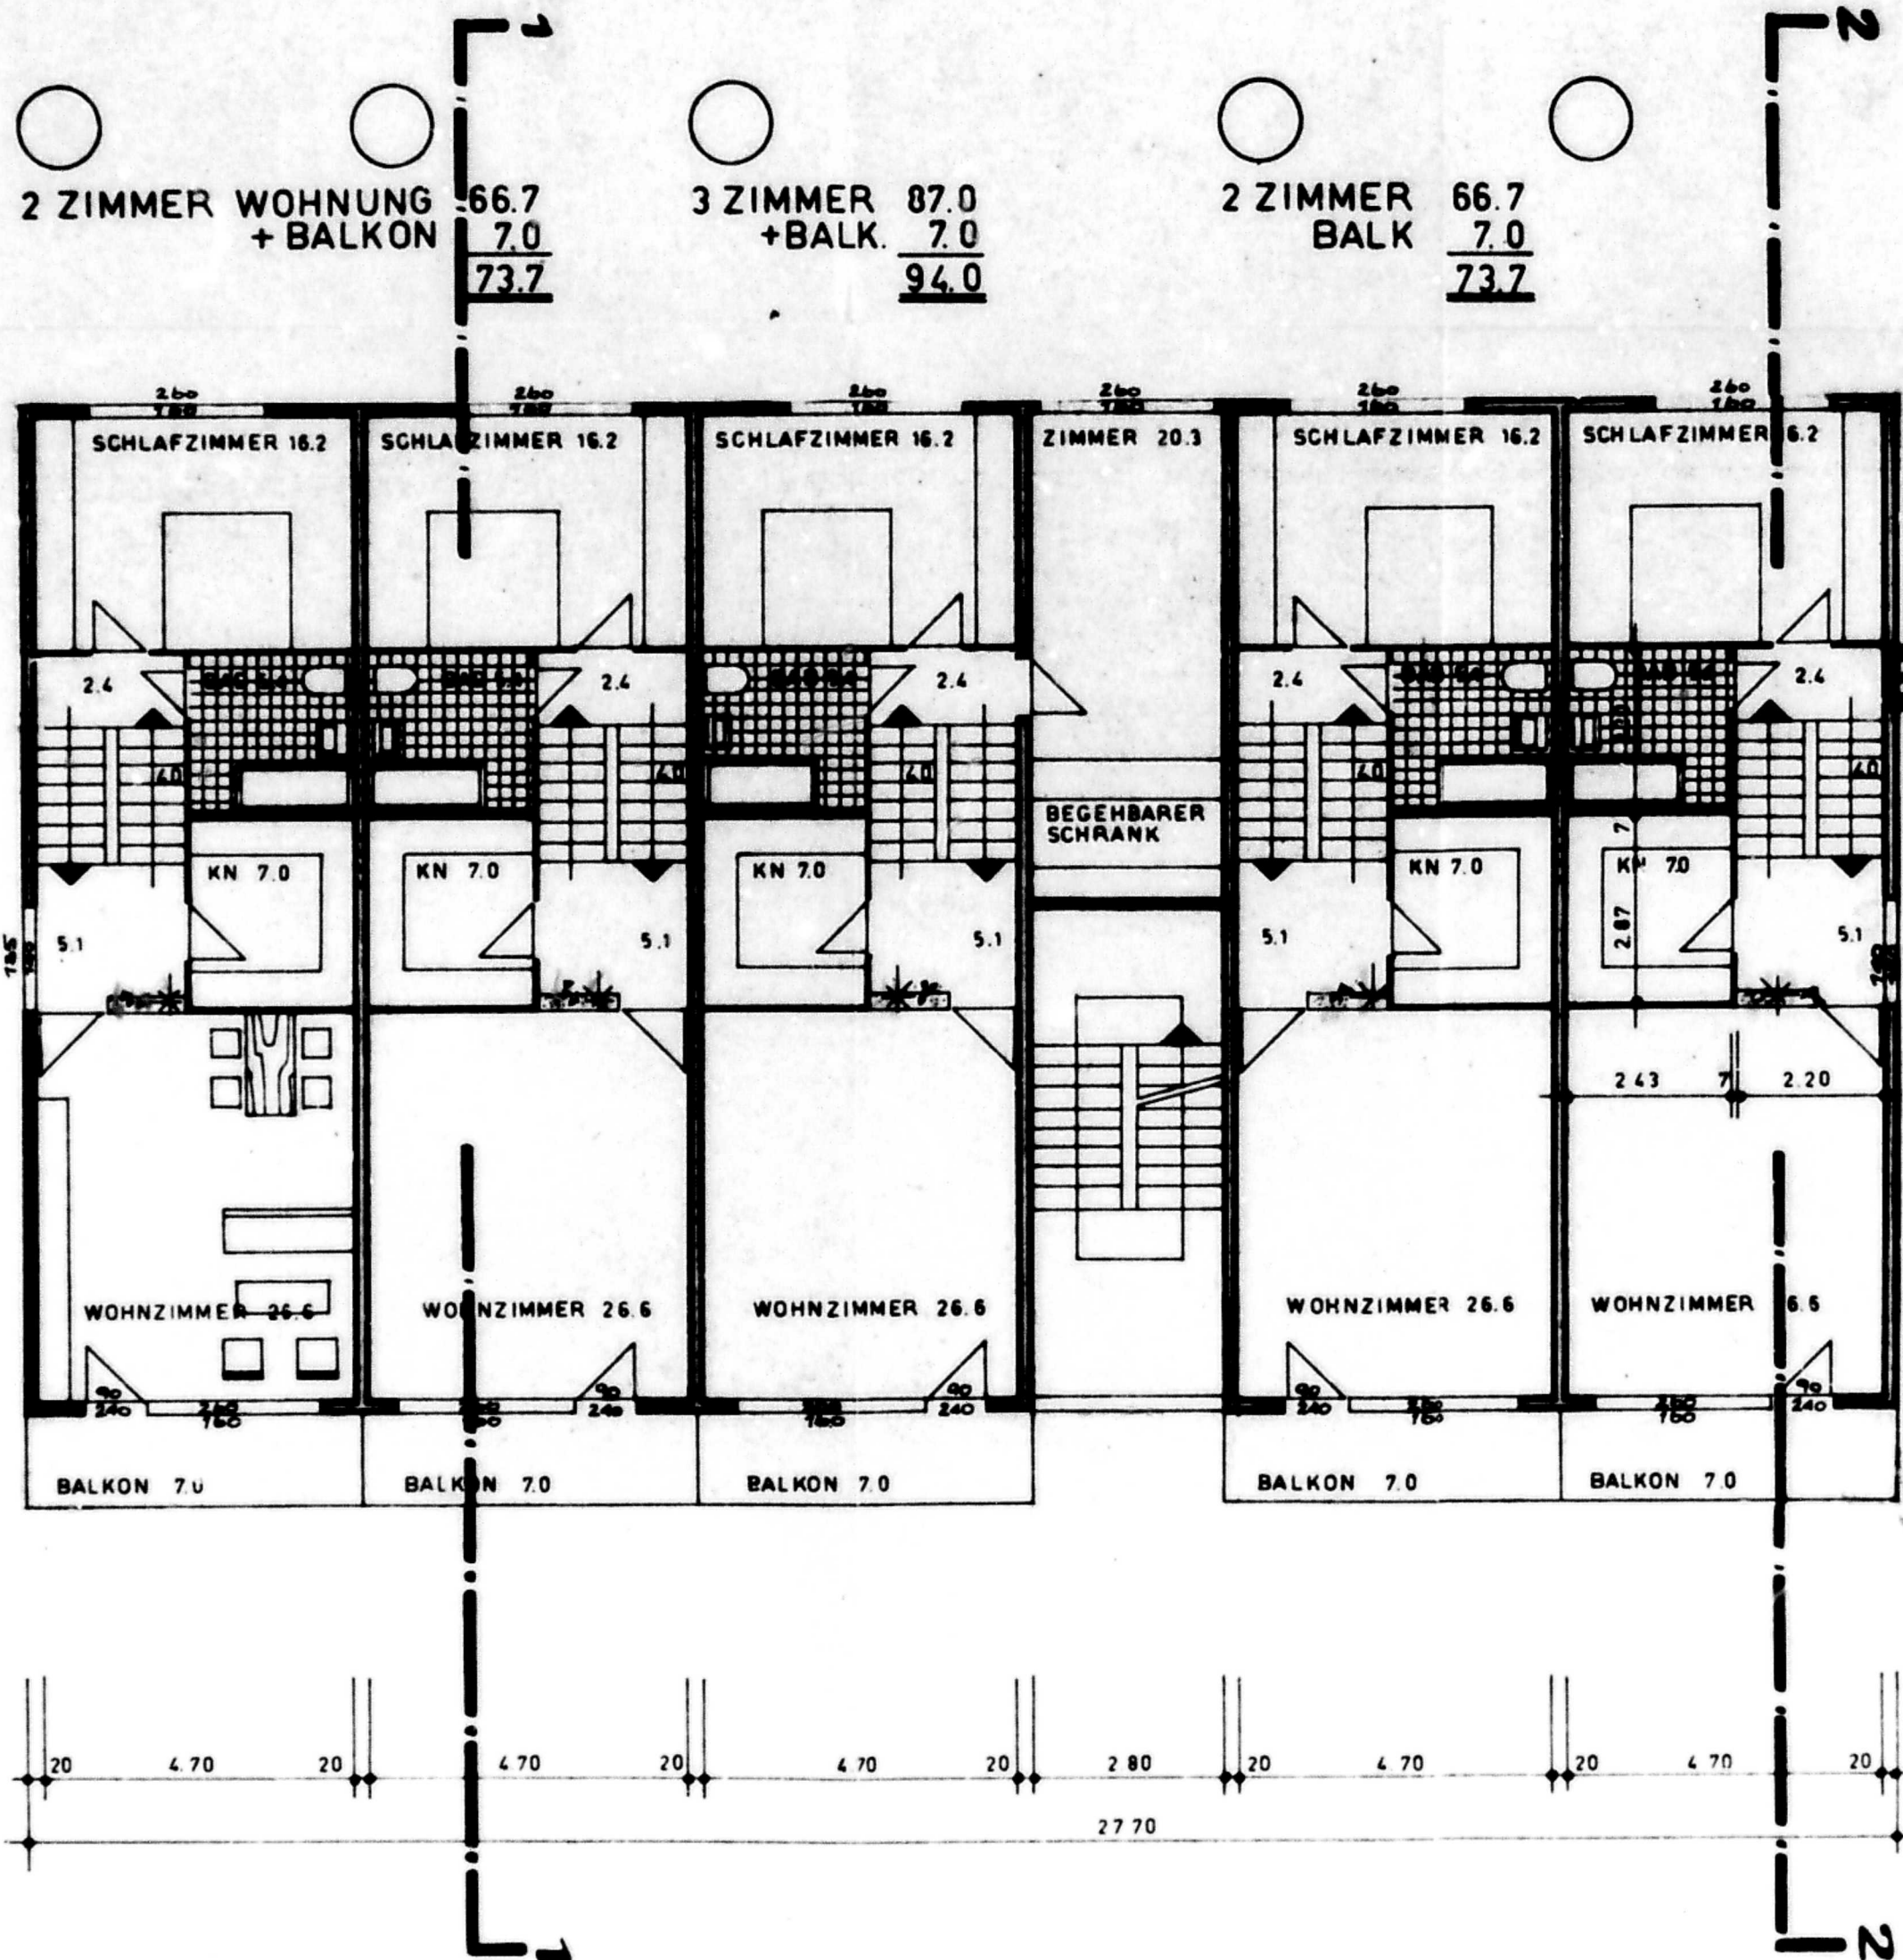

HEIZKAMIN NUR BEI HAUS 1



EIGENTUMSGEMEINSCHAFT
SCHNEEBURG
FH. DIPL. KFM. DR. HUBER & BMSTR.
INNSBRUCK, SPEDITION