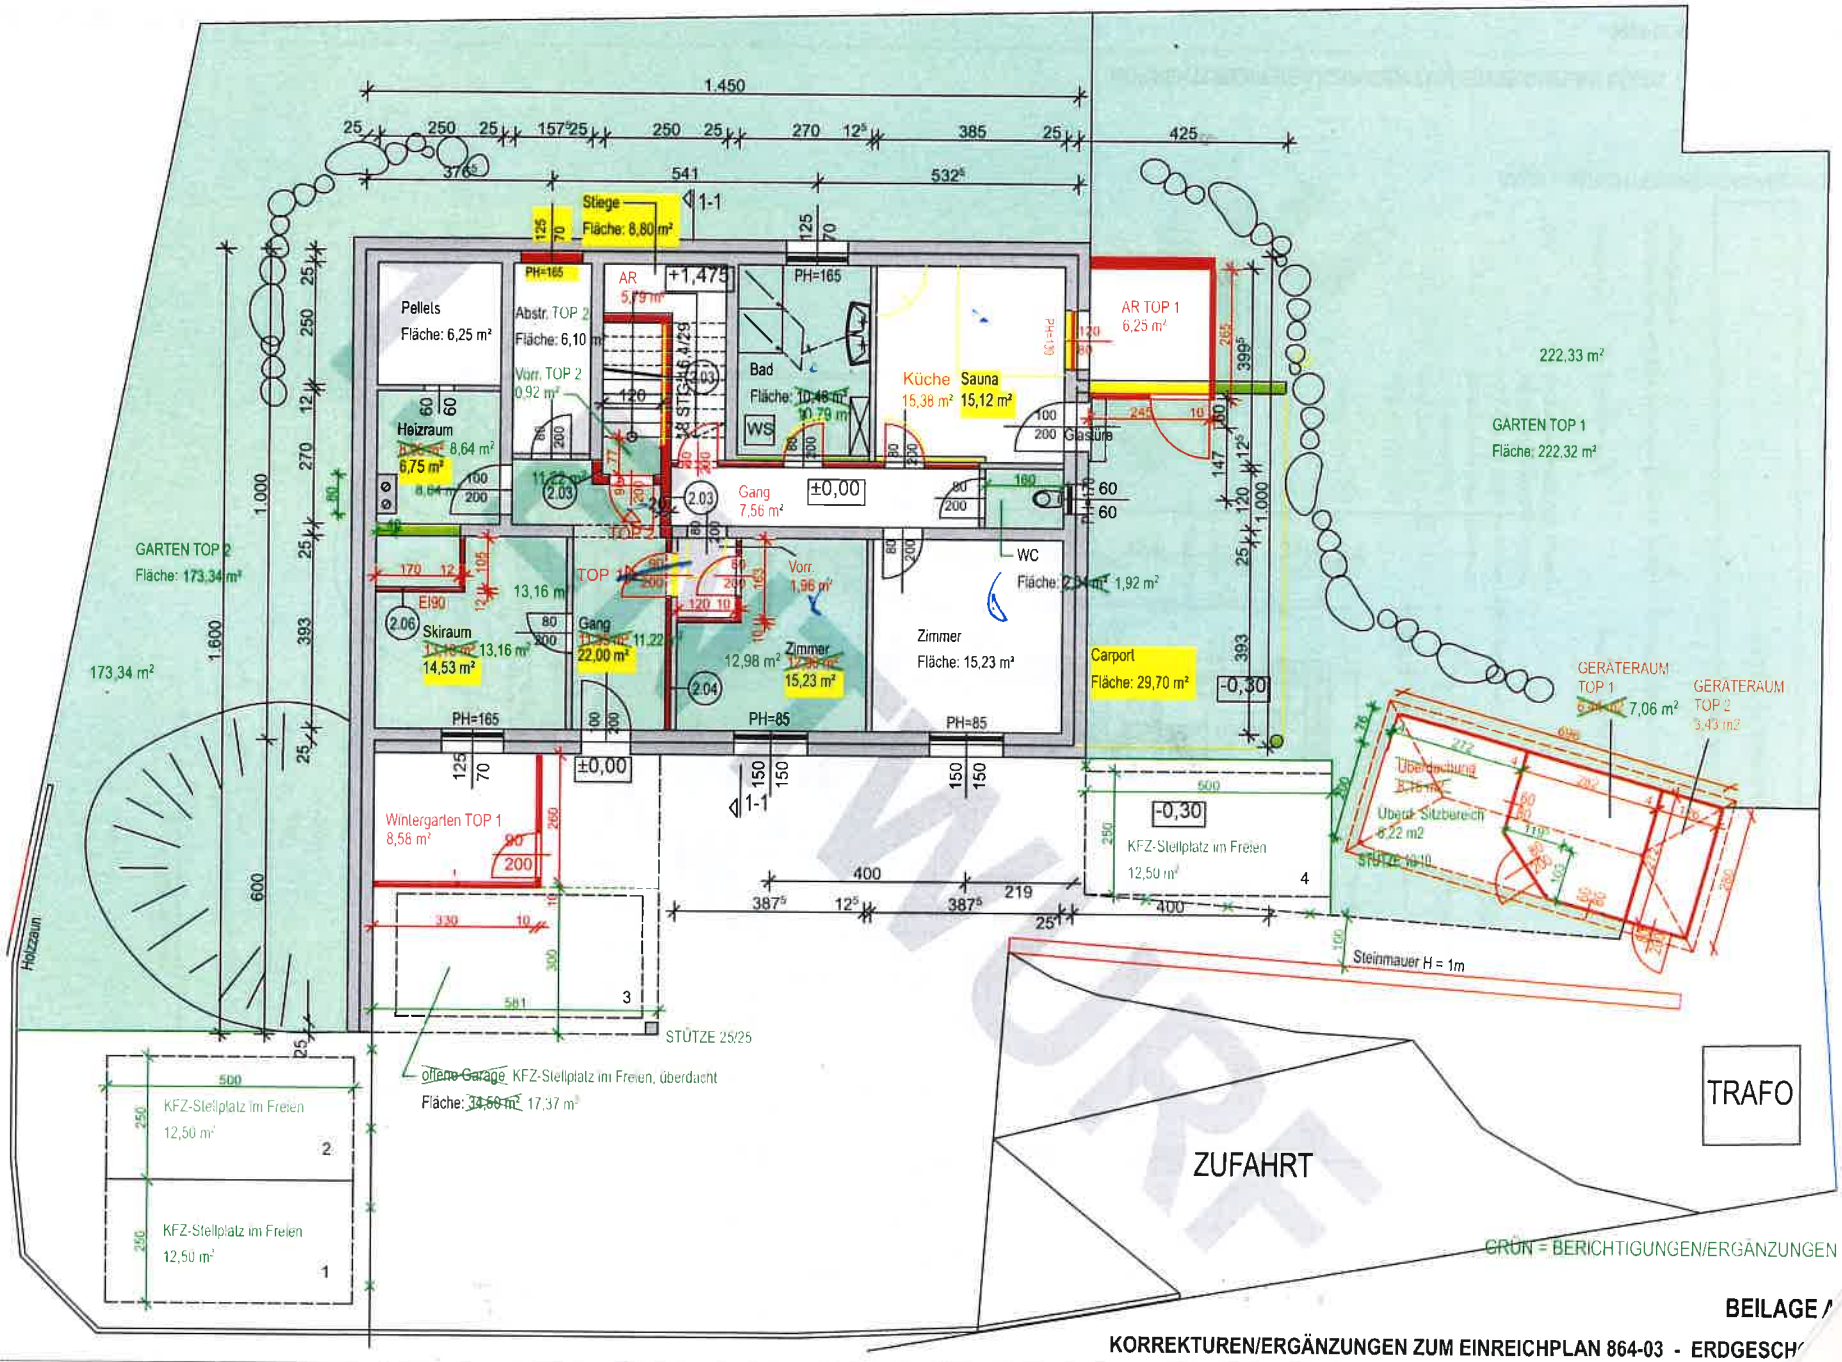

Stiege
Fläche: 8,80 m²
1-1
Pellets
Fläche: 6,25 m²
Abstr. TOP 2
Fläche: 6,10 m²
Vorr. TOP 2
0,92 m²
Heizraum
8,64 m²
6,75 m²
AR
5,79 m²
+1,475
PH=165
Bad
Fläche: 10,48 m²
10,79 m²
WS
Küche
15,38 m²
Sauna
15,12 m²
AR TOP 1
6,25 m²
Glastüre
222,33 m²
GARTEN TOP 1
Fläche: 222,32 m²
GARTEN TOP 2
Fläche: 173,34 m²
173,34 m²
Gang
7,56 m²
±0,00
WC
Fläche: 2,0 m²
1,92 m²
TOP
Vorr.
1,96 m²
EI90
2.06
Skiraum
13,16 m²
14,53 m²
Gang
22,00 m²
12,98 m²
Zimmer
15,23 m²
Zimmer
Fläche: 15,23 m³
PH=85
Carport
Fläche: 29,70 m²
-0,30
GERÄTERAUM
TOP 1
7,06 m²
GERÄTERAUM
TOP 2
Überdachung
Überd. Sitzbereich
6,22 m2
Wintergarten TOP 1
8,56 m²
KFZ-Stellplatz im Freien
12,50 m²
1
2
3
4
offene Garage
KFZ-Stellplatz im Freien, überdacht
Fläche: 14,50 m² 17,37 m²
STÜTZE 25/25
Steinmauer H = 1m
Holzzaun
TRAFO
ZUFAHRT
GRÜN = BERICHTIGUNGEN/ERGÄNZUNGEN
BEILAGE A
KORREKTUREN/ERGÄNZUNGEN ZUM EINREICHPLAN 864-03 - ERDGESCH
ARCHITEKTEN AMON & PARTNER ZT-GMBH
2026-02-02 I OHNE M