


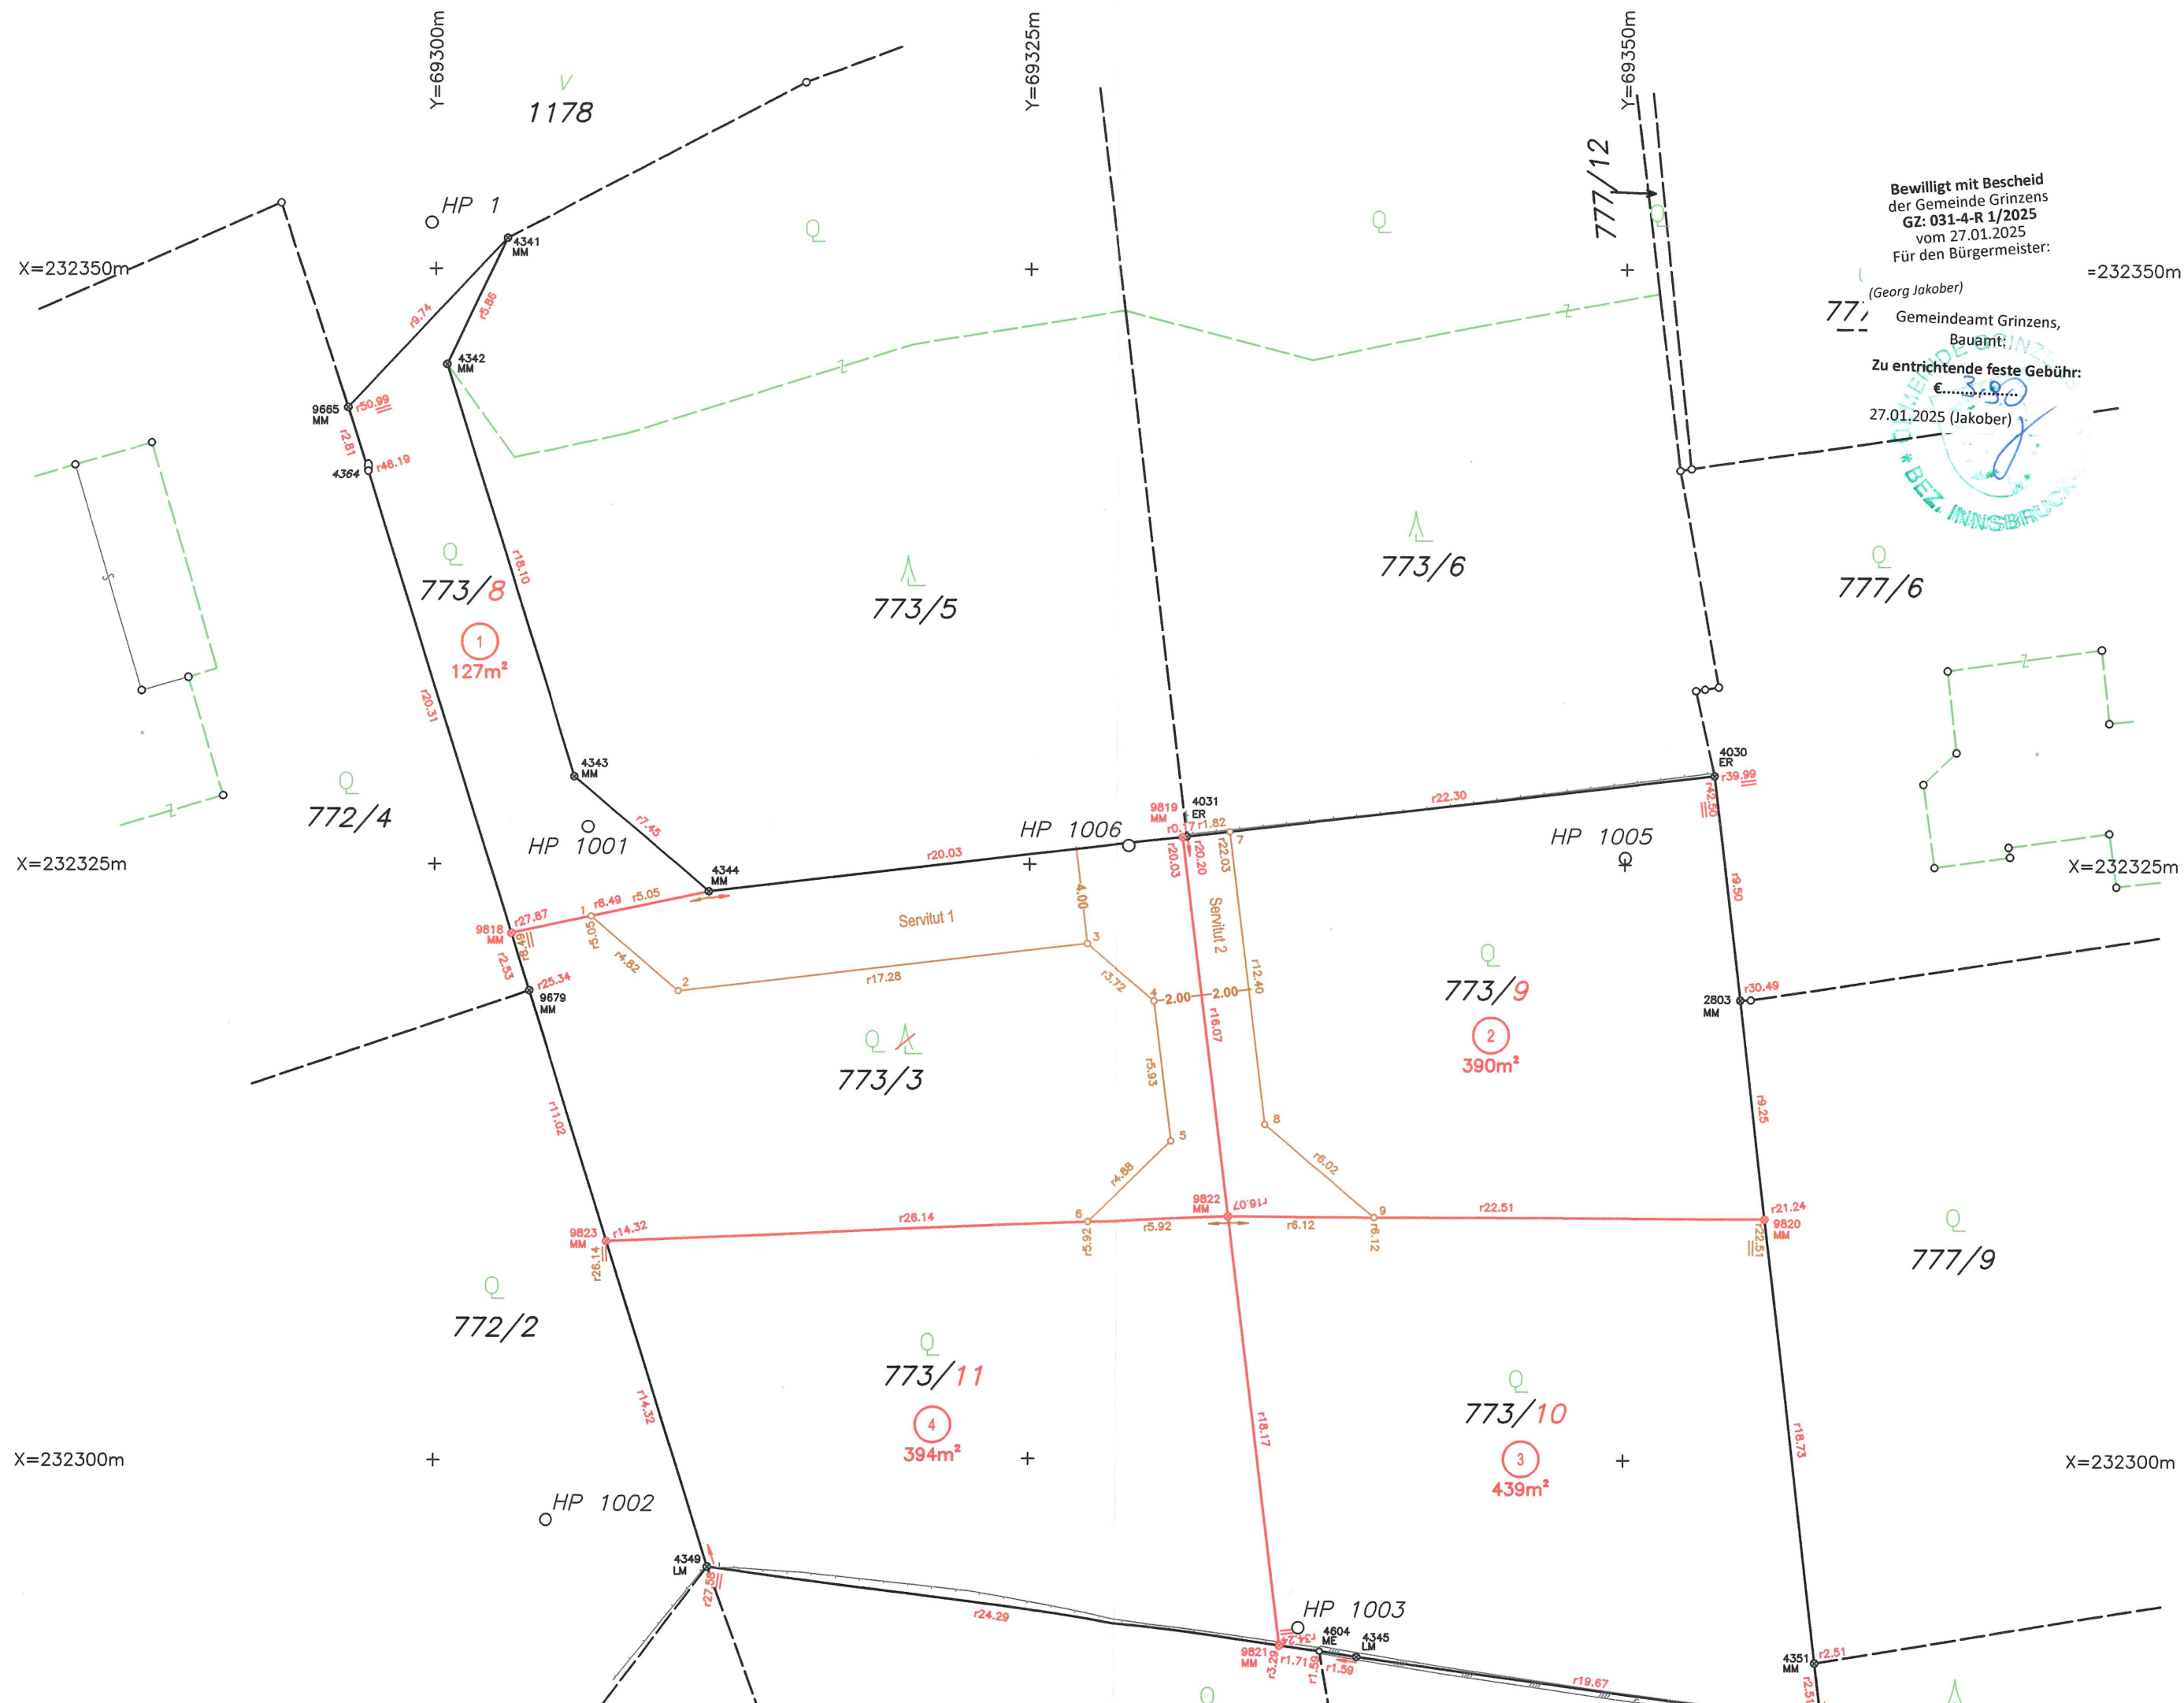

Bewilligt mit Bescheid
der Gemeinde Grinzens
GZ: 031-4-R 1/2025
vom 27.01.2025
Für den Bürgermeister:

(Georg Jakober)
Gemeindeamt Grinzens,
Bauamt
Zu entrichtende feste Gebühr:
€ 3,80
27.01.2025 (Jakober)



X=232325m

X=232325m


X=232300m

X=232300m

Y=69300m

Y=69325m

Y=69350m

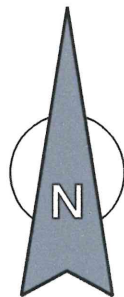

DIPL.ING. JOSEF WENDL
STAATLICH BEFUGTER UND BEEIDETER
INGENIEURKONSULENT FÜR VERMESSUNGSWESEN
A-6020 Innsbruck Maria-Theresien-Str. 49
Tel: +43 50 6930 58 Fax: +43 50 6930 26

Anmerkung:

- aus der Katastralmappe
übernommener Grenzverlauf
- vermessener Grenzverlauf

Vermessung AVT-ZT-GmbH
Ingenieurkonsulten für
Vermessungswesen



IMST • INNSBRUCK • LANDECK • MILLSTATT AM SEE • REUTTE • ST. JOHANN IN TIROL • ZELL AM ZILLER

www.avt.at

NATURAUFNahme

M 1:250

Katastralgemeinde: 81110 Grinzens
Gerichtsbezirk: Innsbruck

Geschäftszahl: 110848-003
Vermessungsdatum: 2024-11-27



110848-003GT1_241127

Katastralgemeinde: 81110 Grinzens

GZ.: 110848-003

Gegenüberstellung - Altstand

Katasterstand vor der Teilung											
Gst.Nr.	Kg.Nr.	Ez.	Kg.Ez.	A	G	Ber.	Banu	FT	Fläche [m²]	Rd	Eigentümer
773/3	81110	174	81110	A		o			1757	0	Floreal Immobilien GmbH (574047m) Aichheim 4 A-6060 Hall in Tirol
Summe:									1757	0	

Gemeindeamt Grinzens,
Bauamt:
Zu entrichtende feste Gebühr:
€ 380
27.01.2025 (Jakober)
Bewilligt mit Bescheid
der Gemeinde Grinzens
GZ: 031-4-R 1/2025
vom 27.01.2025
Für den Bürgermeister:

(Georg Jakober)

Legende:

Ez.	Einlagezahl
Kg.Ez.	Katastralgemeindenummer der Einlagezahl
Gst.Nr.	Grundstücksnummer
Kg.Nr.	Katastralgemeindenummer des Grundstücks
A	Änderungsgrund [N = Neuaufstellung Grundstück, A = Änderung, L = Löschung]
G	Rechtsindikator [G = Grundstück im Grenzkataster, leer = Grundstück im Grundsteuernkataster]
Ber.	Berechnungsart [R = Restfläche, o = aus Koordinaten berechnet, g = grafisch ermittelt, Ro = ursprünglich aus Koordinaten berechnet und durch Addition/Subtraktion verändert, leer = aus GDB übernommen]
Banu	Code der Benützungsabschnitte
FT	Flächentyp [T = Teilfläche für Benützungsabschnitt, leer = Flächenangabe bezieht sich auf das ganze Grundstück]
Rd	Rundungsdifferenz

Katastralgemeinde: 81110 Grinzens

GZ.: 110848-003

Gegenüberstellung - Teilung

Trennstücke									
Trn.Nr.	Fläche [m²]	Ber.	Herkunftsgrundstück			Zielgrundstück			
			Kg.Nr.	Gst.Nr.	Ez.	Kg.Nr.	Gst.Nr.	Ez.	
1	127	o	81110	773/3	174	81110	773/8	174	
2	390	o	81110	773/3	174	81110	773/9	174	
3	439	o	81110	773/3	174	81110	773/10	174	
4	394	o	81110	773/3	174	81110	773/11	174	
Summe:	1350								

Bewilligt mit Bescheid
der Gemeinde Grinzens
GZ: 031-4-R 1/2025
vom 27.01.2025
Für den Bürgermeister:

(Georg Jakober)

Gemeindeamt Grinzens,
Bauamt:

Zu entrichtende feste Gebühr:

€ 3,80

27.01.2025 (Jakober)

Legende:

Trn.Nr.	Trennstücksnummer
Ber.	Berechnungsart [R = Restfläche, o = aus Koordinaten berechnet, g = grafisch ermittelt]
Gst.Nr.	Grundstücksnummer
Kg.Nr.	Katastralgemeindennummer des Grundstücks

Katastralgemeinde: 81110 Grinzens

GZ.: 110848-003

Gegenüberstellung - Neustand

Katasterstand nach der Teilung											
Gst.Nr.	Kg.Nr.	Ez.	Kg.Ez.	A	G	Ber.	Banu	FT	Fläche [m²]	Rd	Eigentümer
773/3	81110	174	81110	A		o			408	1	Floreal Immobilien GmbH (574047m) Aichheim 4 A-6060 Hall in Tirol
773/8	81110	174	81110	N		o			127	0	Floreal Immobilien GmbH (574047m) Aichheim 4 A-6060 Hall in Tirol
773/9	81110	174	81110	N		o			390	0	Floreal Immobilien GmbH (574047m) Aichheim 4 A-6060 Hall in Tirol
773/10	81110	174	81110	N		o			439	0	Floreal Immobilien GmbH (574047m) Aichheim 4 A-6060 Hall in Tirol
773/11	81110	174	81110	N		o			394	0	Floreal Immobilien GmbH (574047m) Aichheim 4 A-6060 Hall in Tirol
Summe:									1758	1	

Bewilligt mit Bescheid
der Gemeinde Grinzens

GZ: 031-4-R 1/2025

vom 27.01.2025

Für den Bürgermeister:

(Georg Jakober)

Gemeindeamt Grinzens,
Bauamt:

Zu entrichtende feste Gebühr:

€ 3,90

27.01.2025 (Jakober)

Legende:

Ez.	Einlagezahl
Kg.Ez.	Katastralgemeindennummer der Einlagezahl
Gst.Nr.	Grundstücksnummer
Kg.Nr.	Katastralgemeindennummer des Grundstücks
A	Änderungsgrund [N = Neuaufstellung Grundstück, A = Änderung, L = Löschung]
G	Rechtsindikator [G = Grundstück im Grenzkataster, leer = Grundstück im Grundsteuerkataster]
Ber.	Berechnungsart [R = Restfläche, o = aus Koordinaten berechnet, g = grafisch ermittelt, Ro = ursprünglich aus Koordinaten berechnet und durch Addition/Subtraktion verändert, leer = aus GDB übernommen]
Banu	Code der Benützungsabschnitte
FT	Flächentyp [T = Teilfläche für Benützungsabschnitt, leer = Flächenangabe bezieht sich auf das ganze Grundstück]
Rd	Rundungsdifferenz