



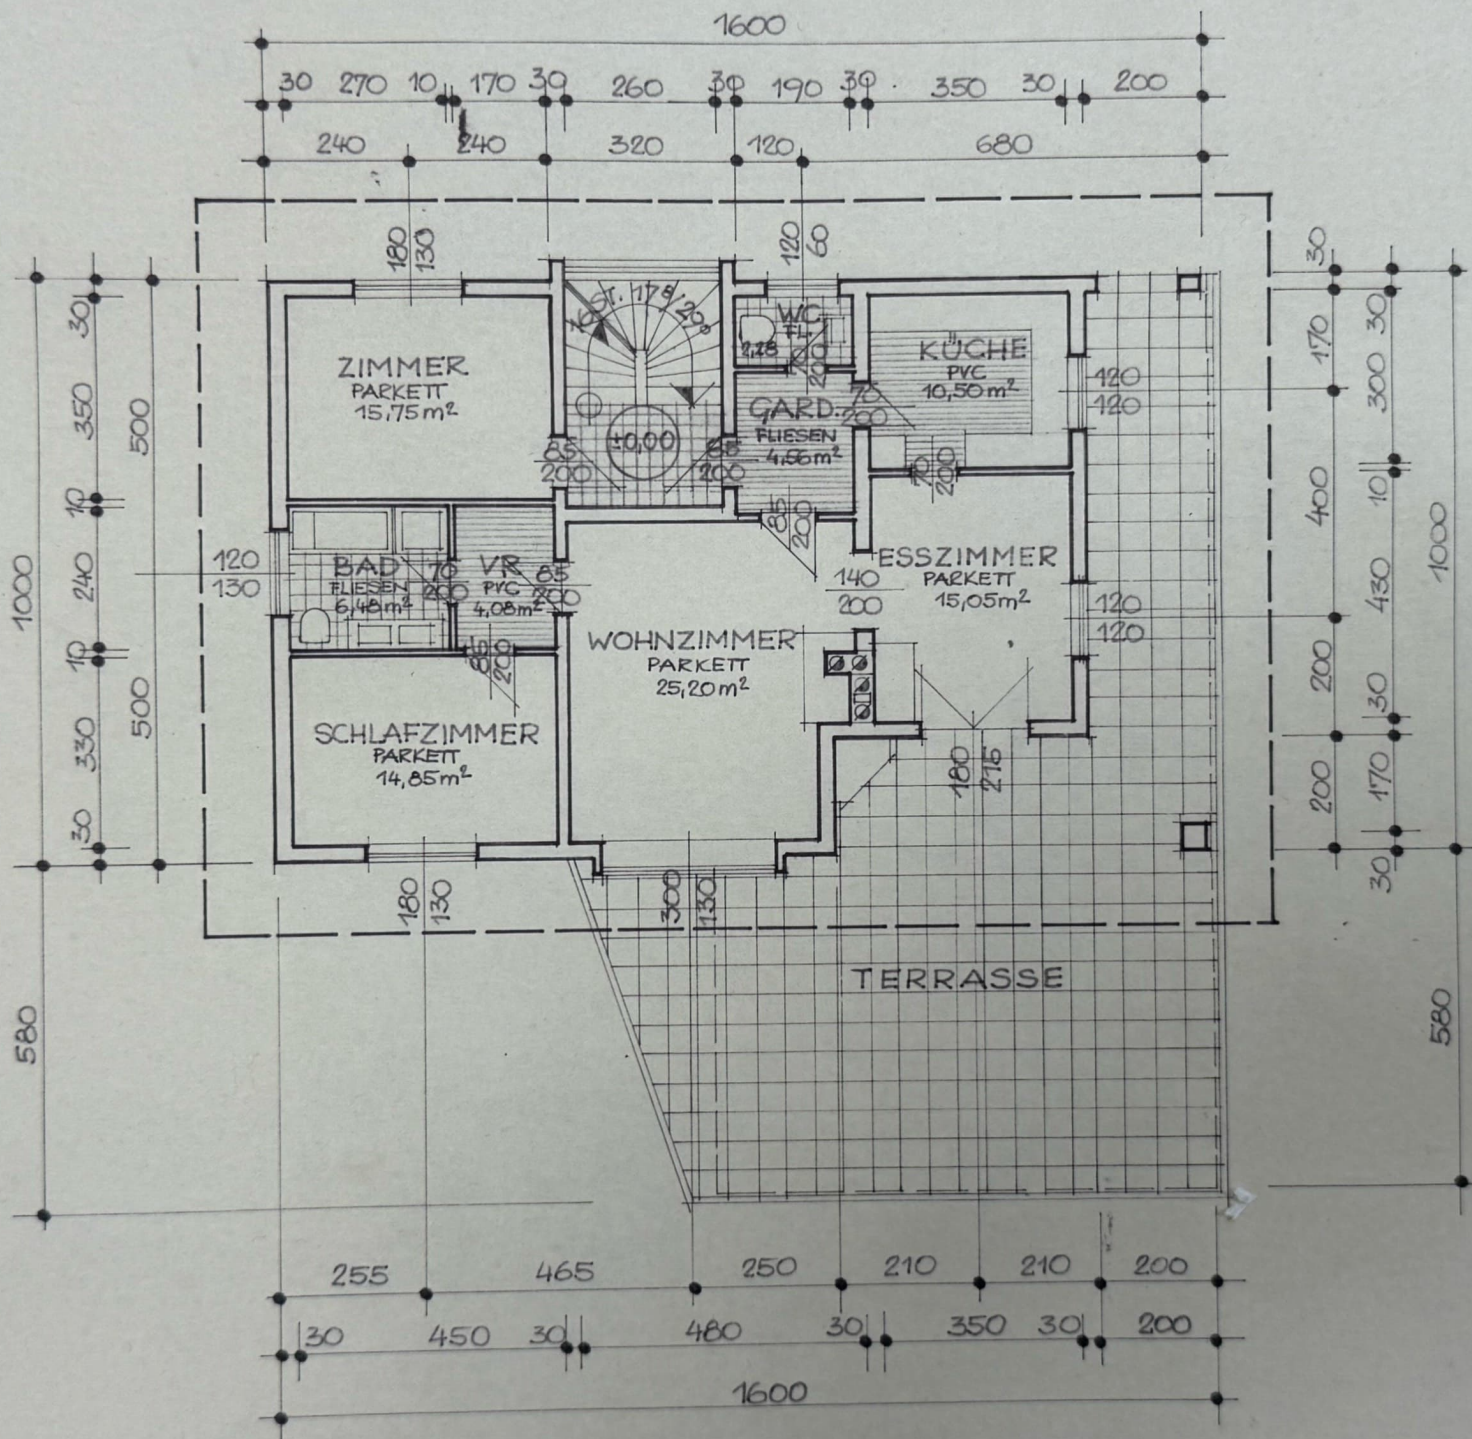

OBERGESCHOSS

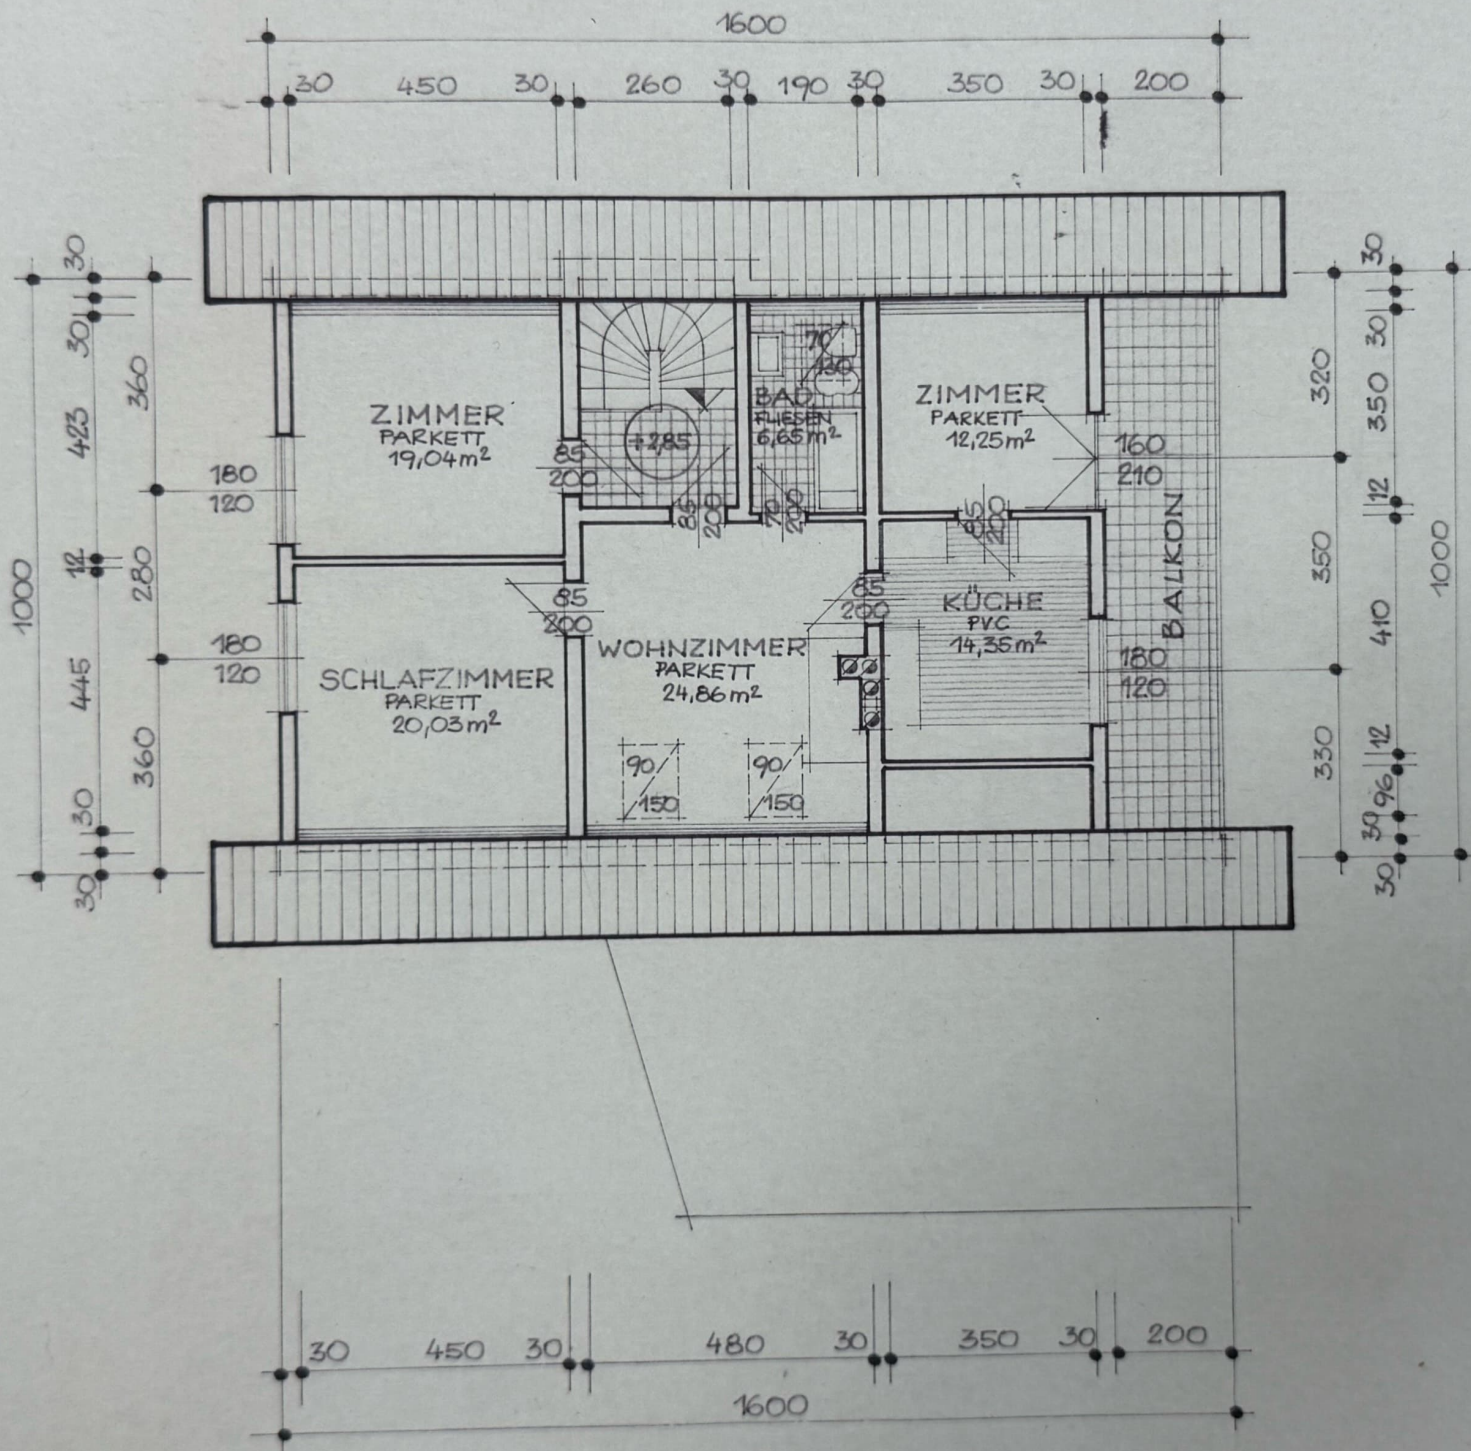

DACHGESCHOSS

ZWEIFAMILIENWOHNHAUS FÜR DIE EHEGATTEN
RENATE **STRUGGER**
U. GERD
WIENERSTRASSE 64, 8600 BRUCK
KG, DEUCHENDORF, GST-NR.: 380/23

AUSWECHSLUNGS-
EINREICHPLAN
 $M = 1 : 100$

BAUHERR:

GRUNDEIGENTÜMER:


PLANUNG:

BAUFÜHRUNG:


BEHÖRDE:

KAPFENBERG, IM MÄRZ 1990



0,82 M²

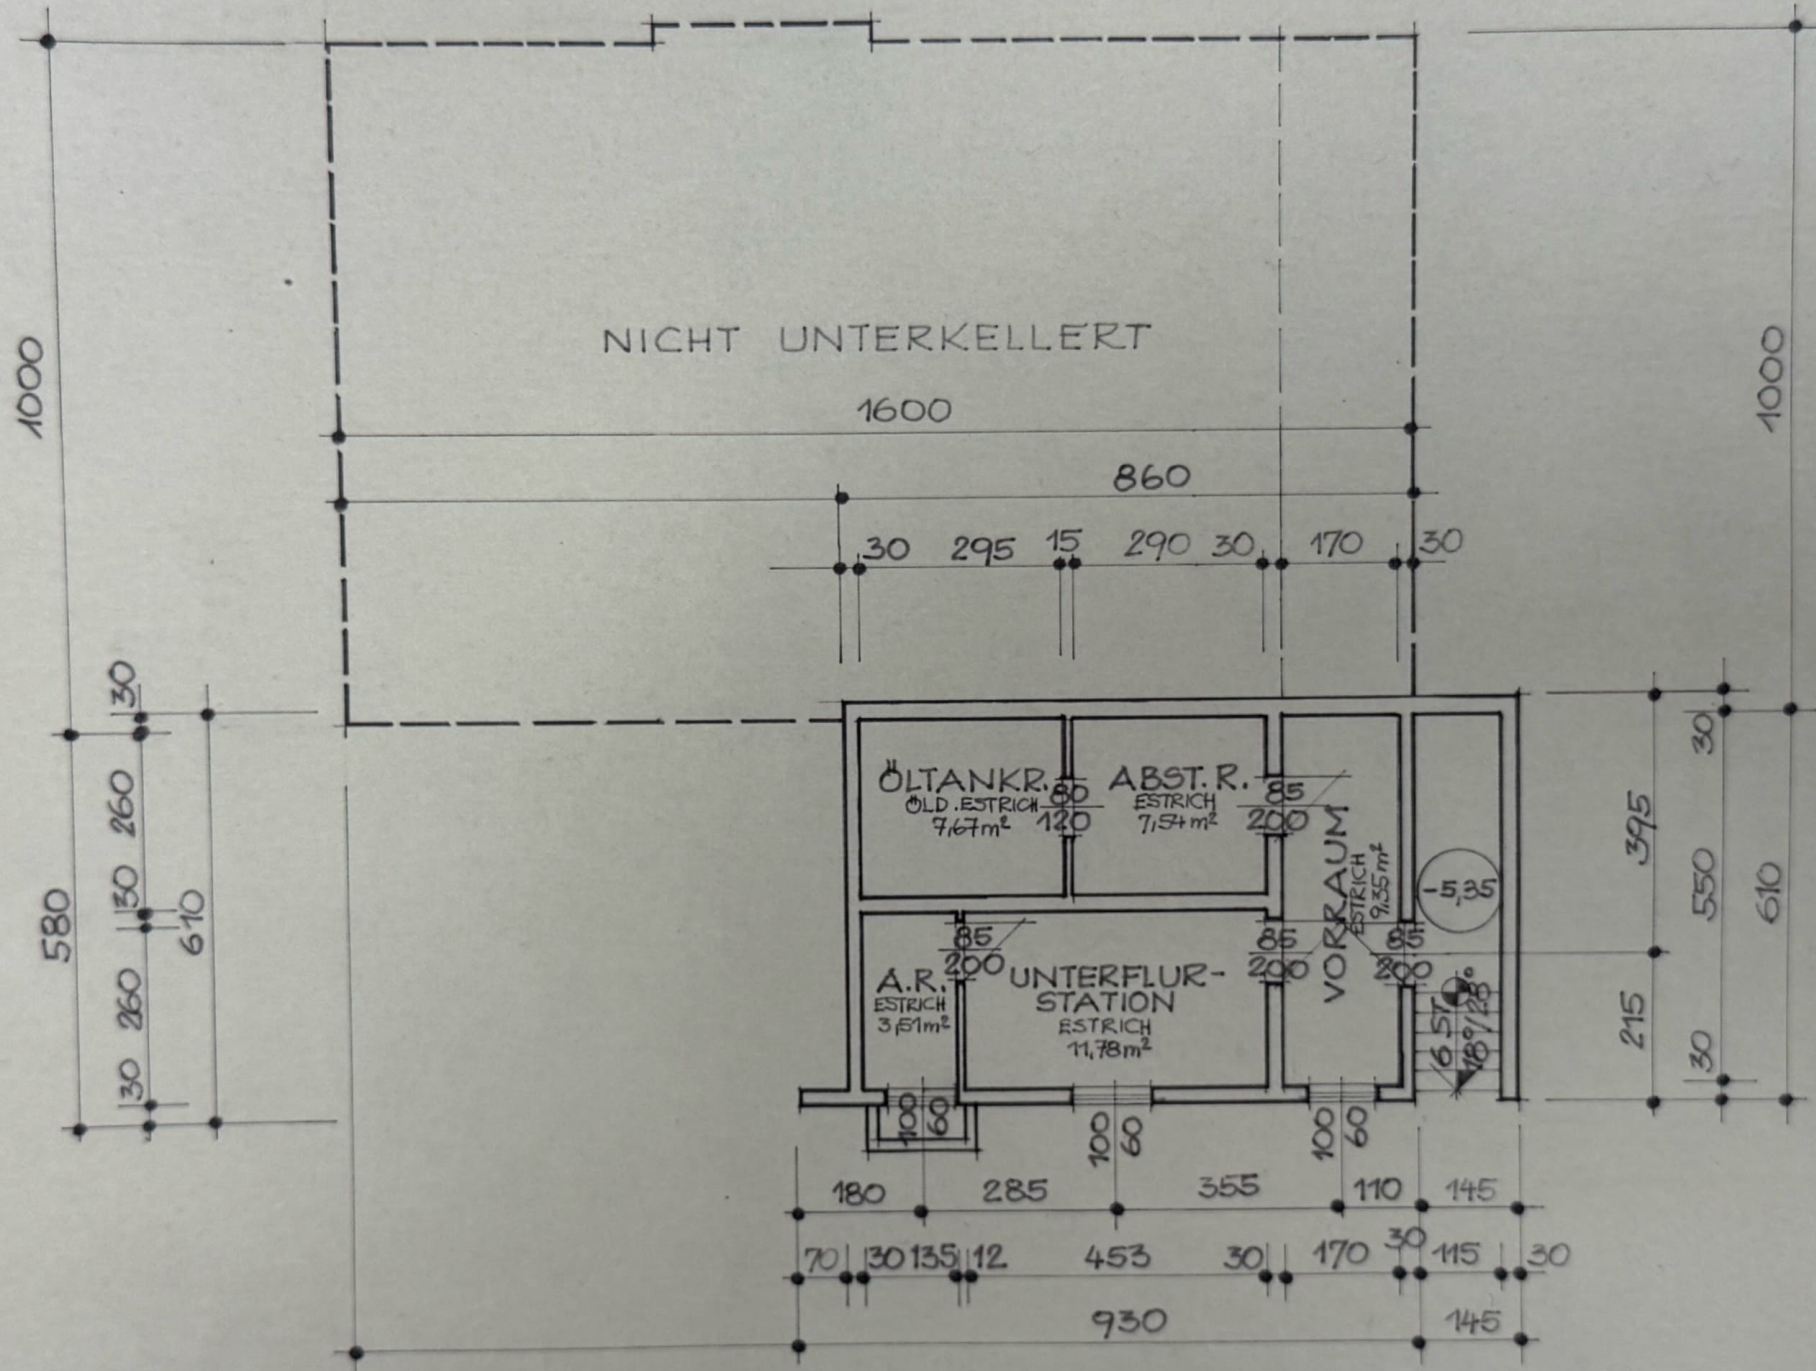


KELLER

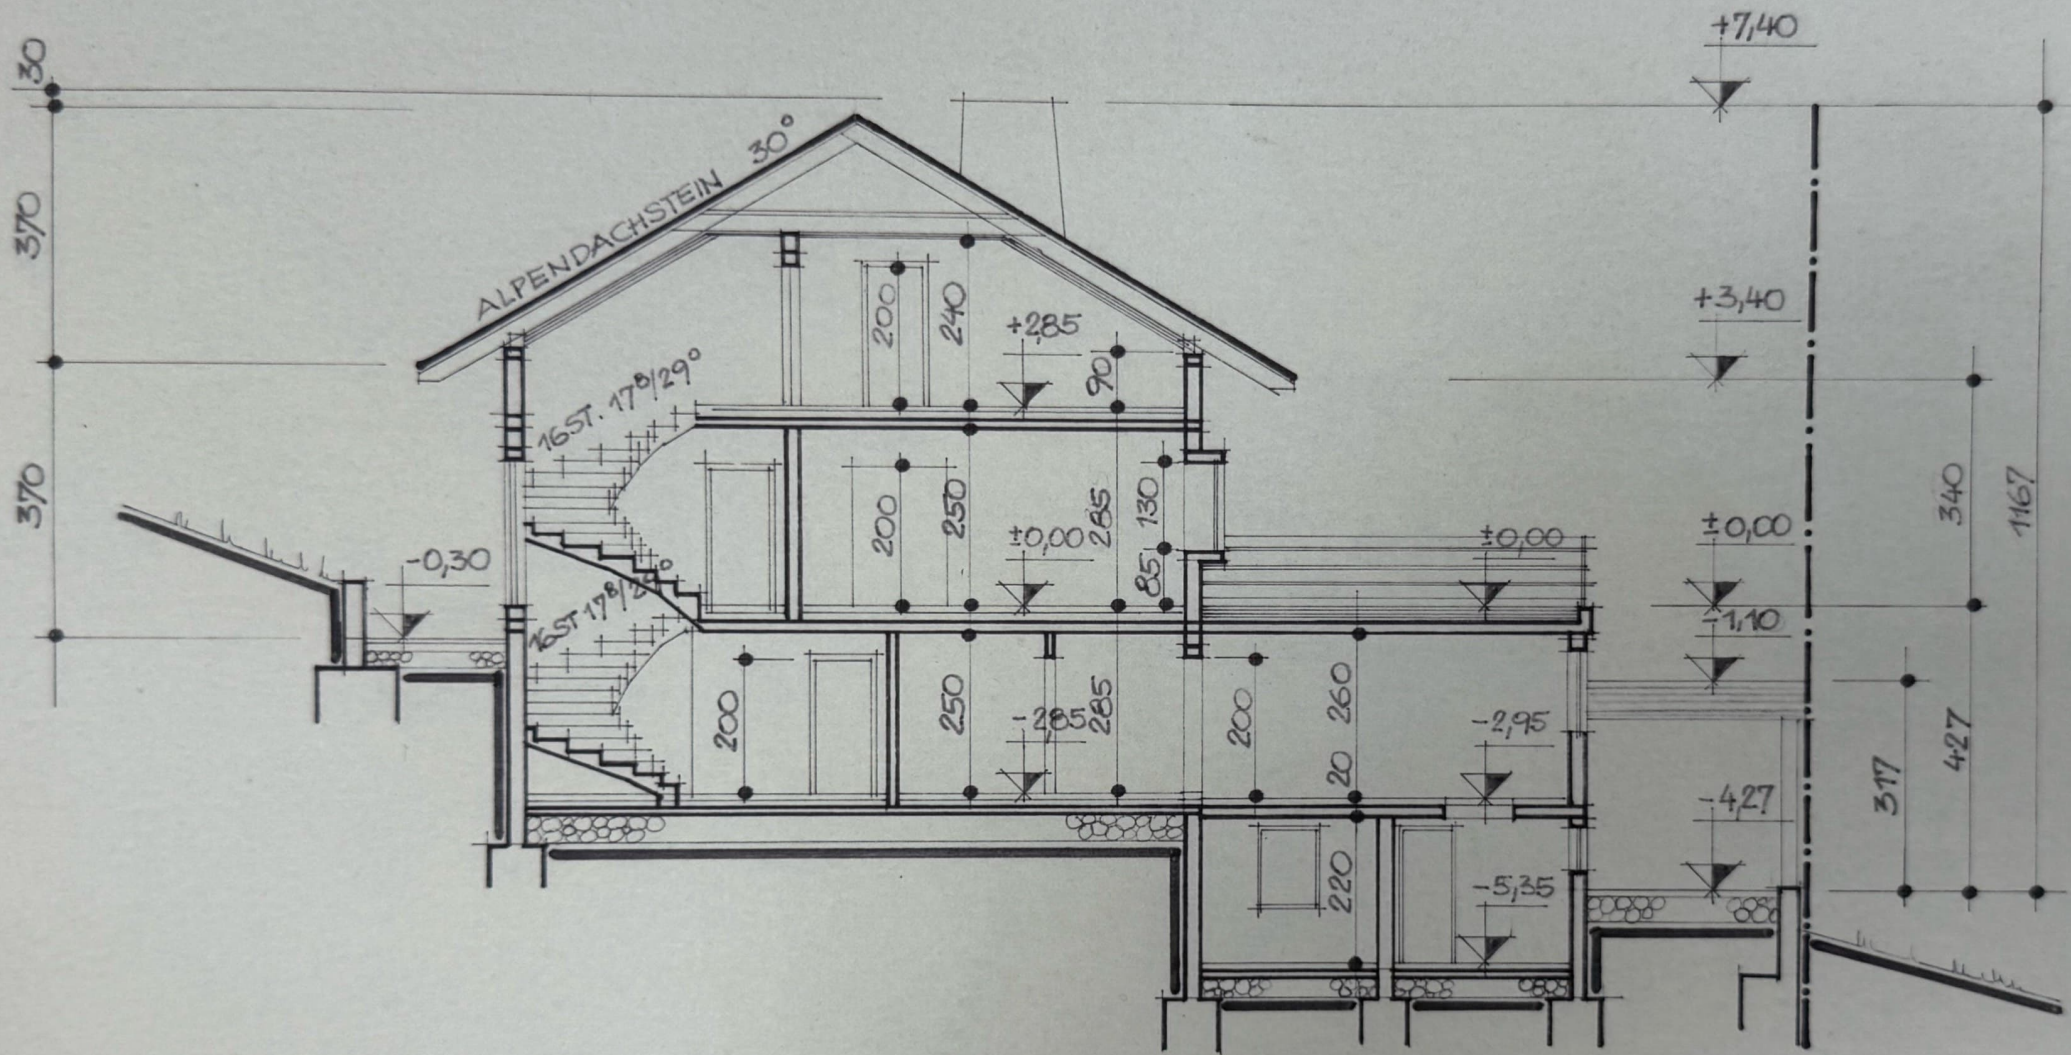


SCHNITT

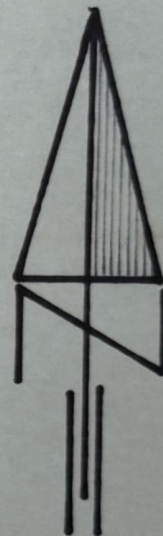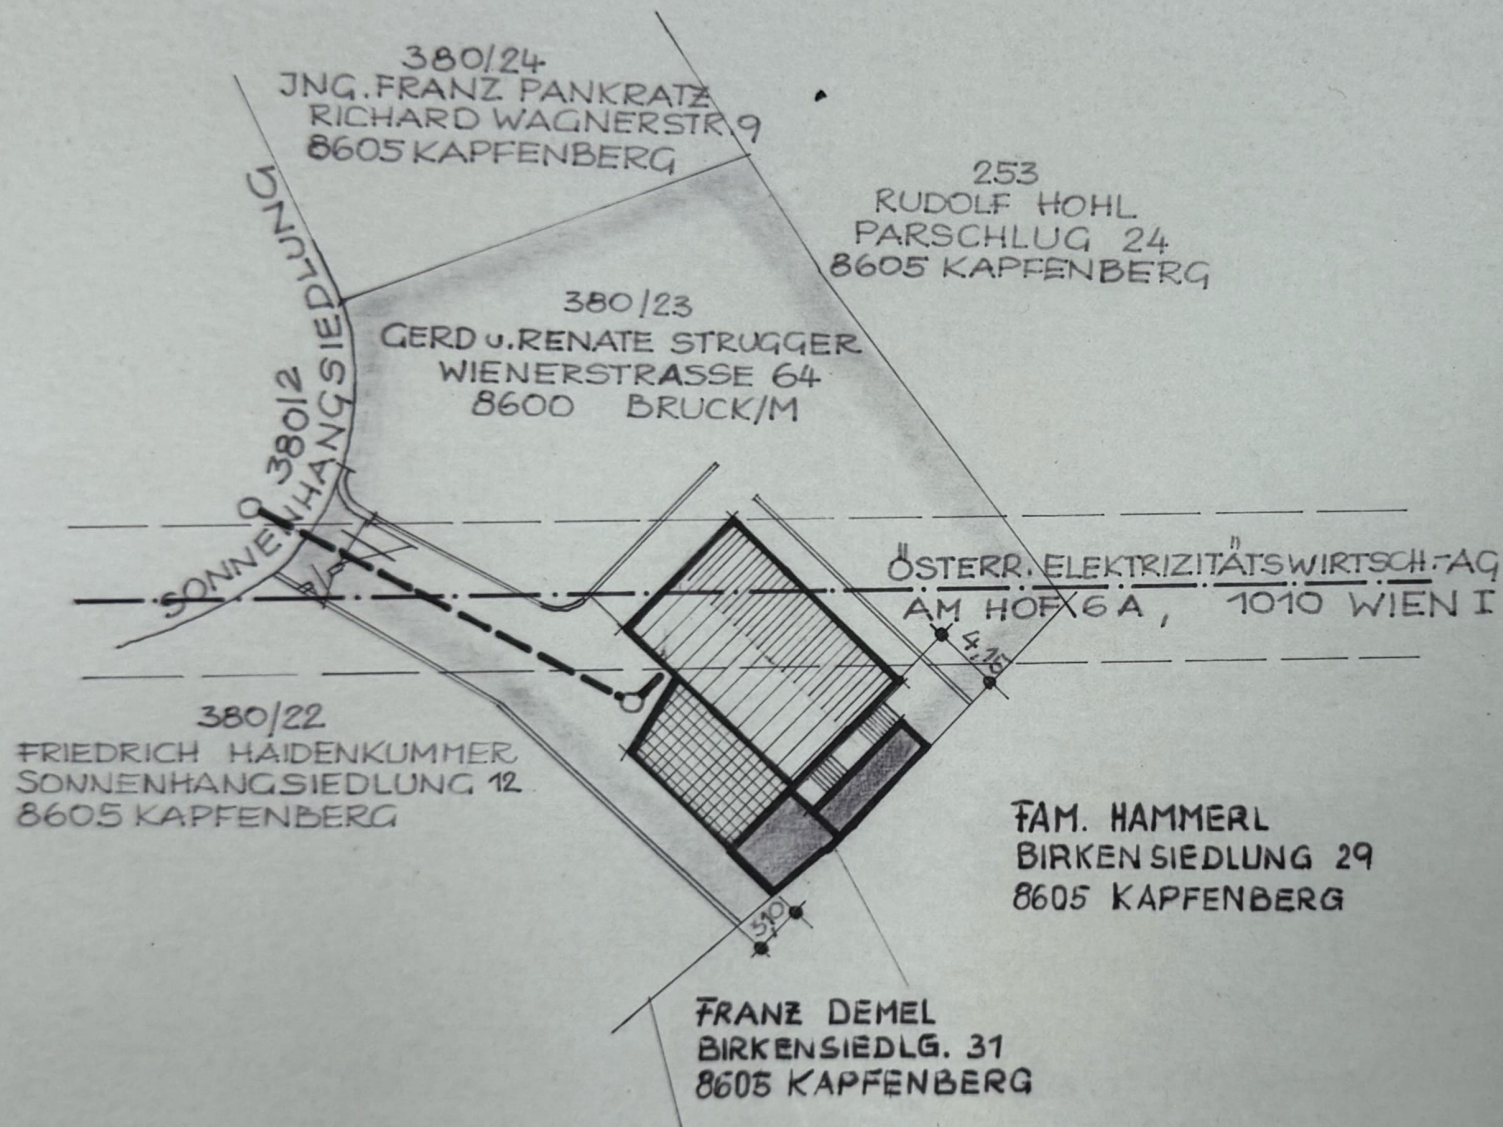


LAGEPLAN, M = 1:500

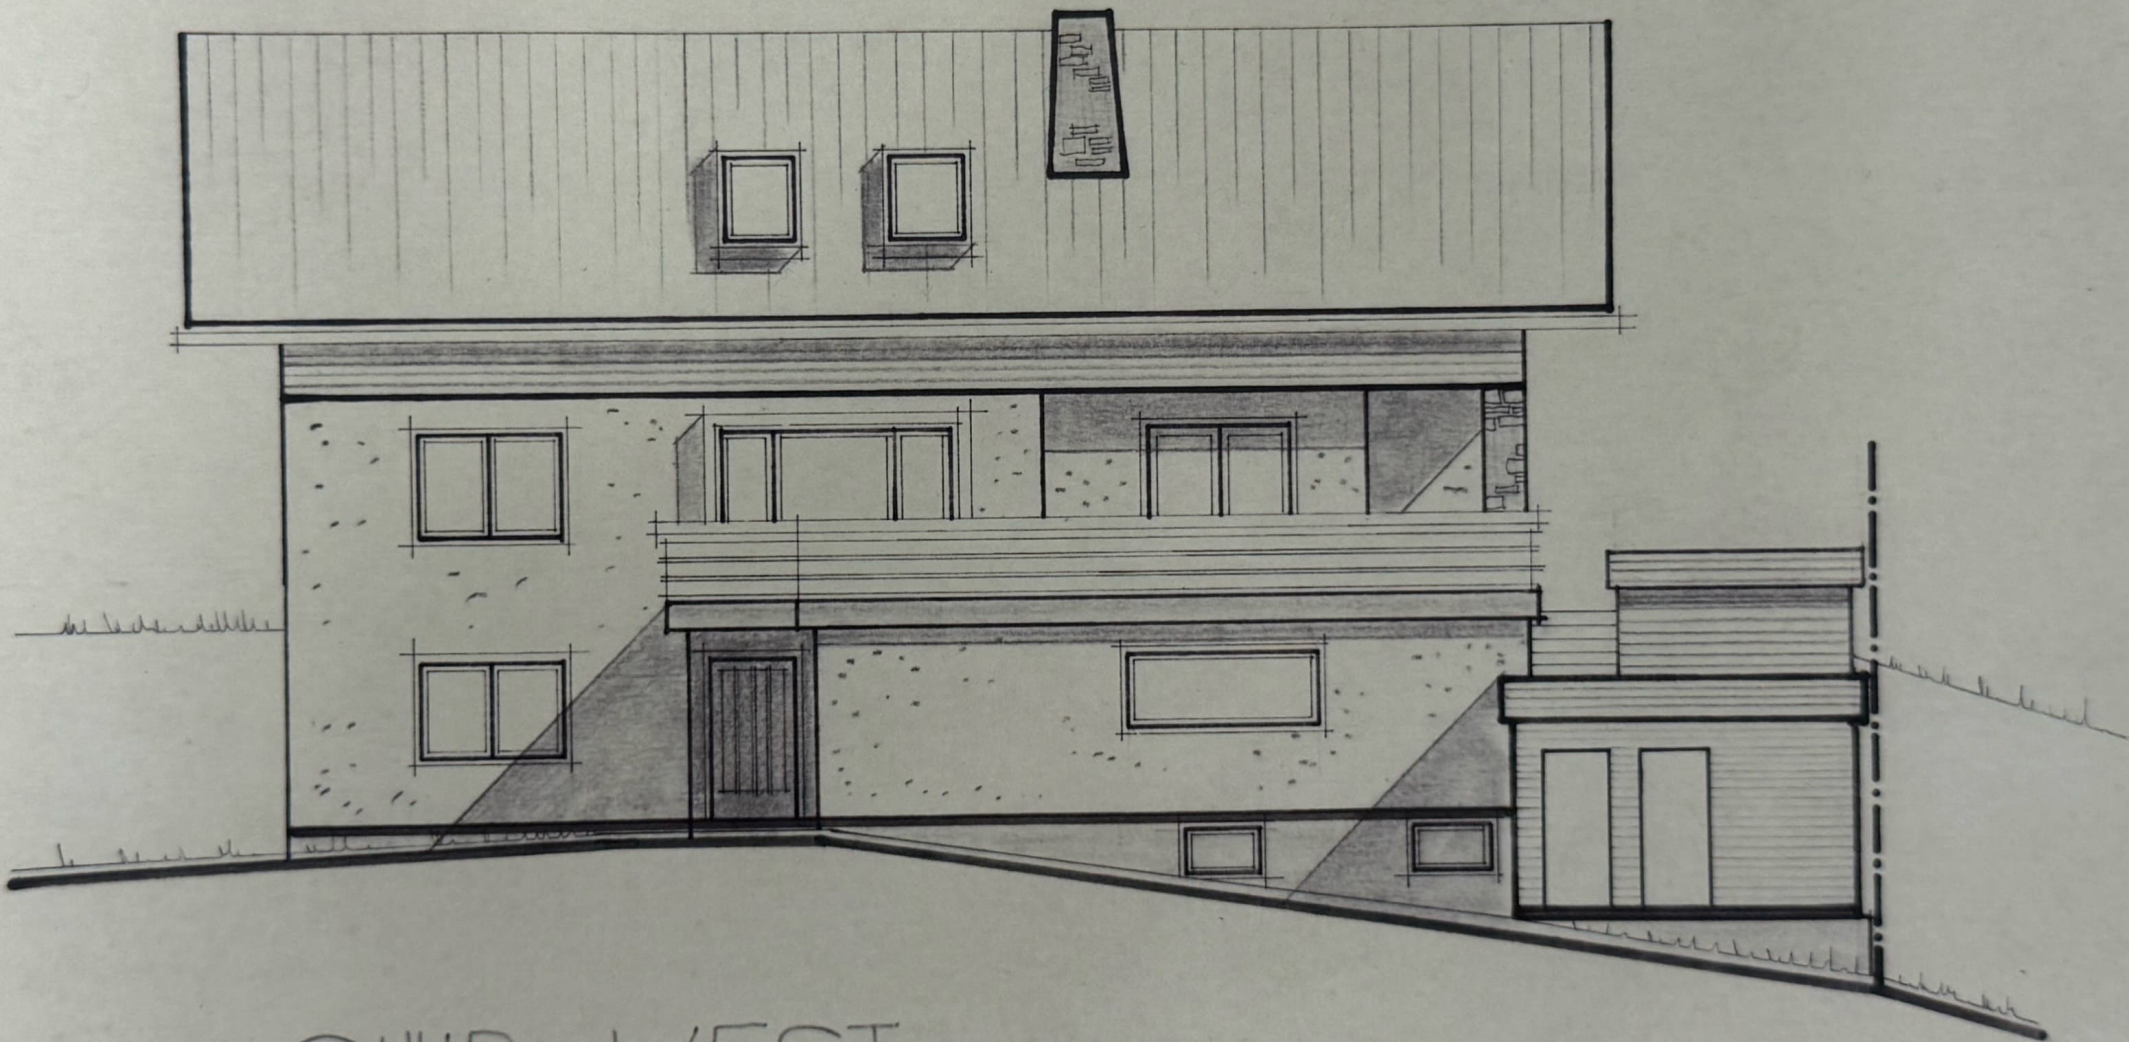

SUD-WEST

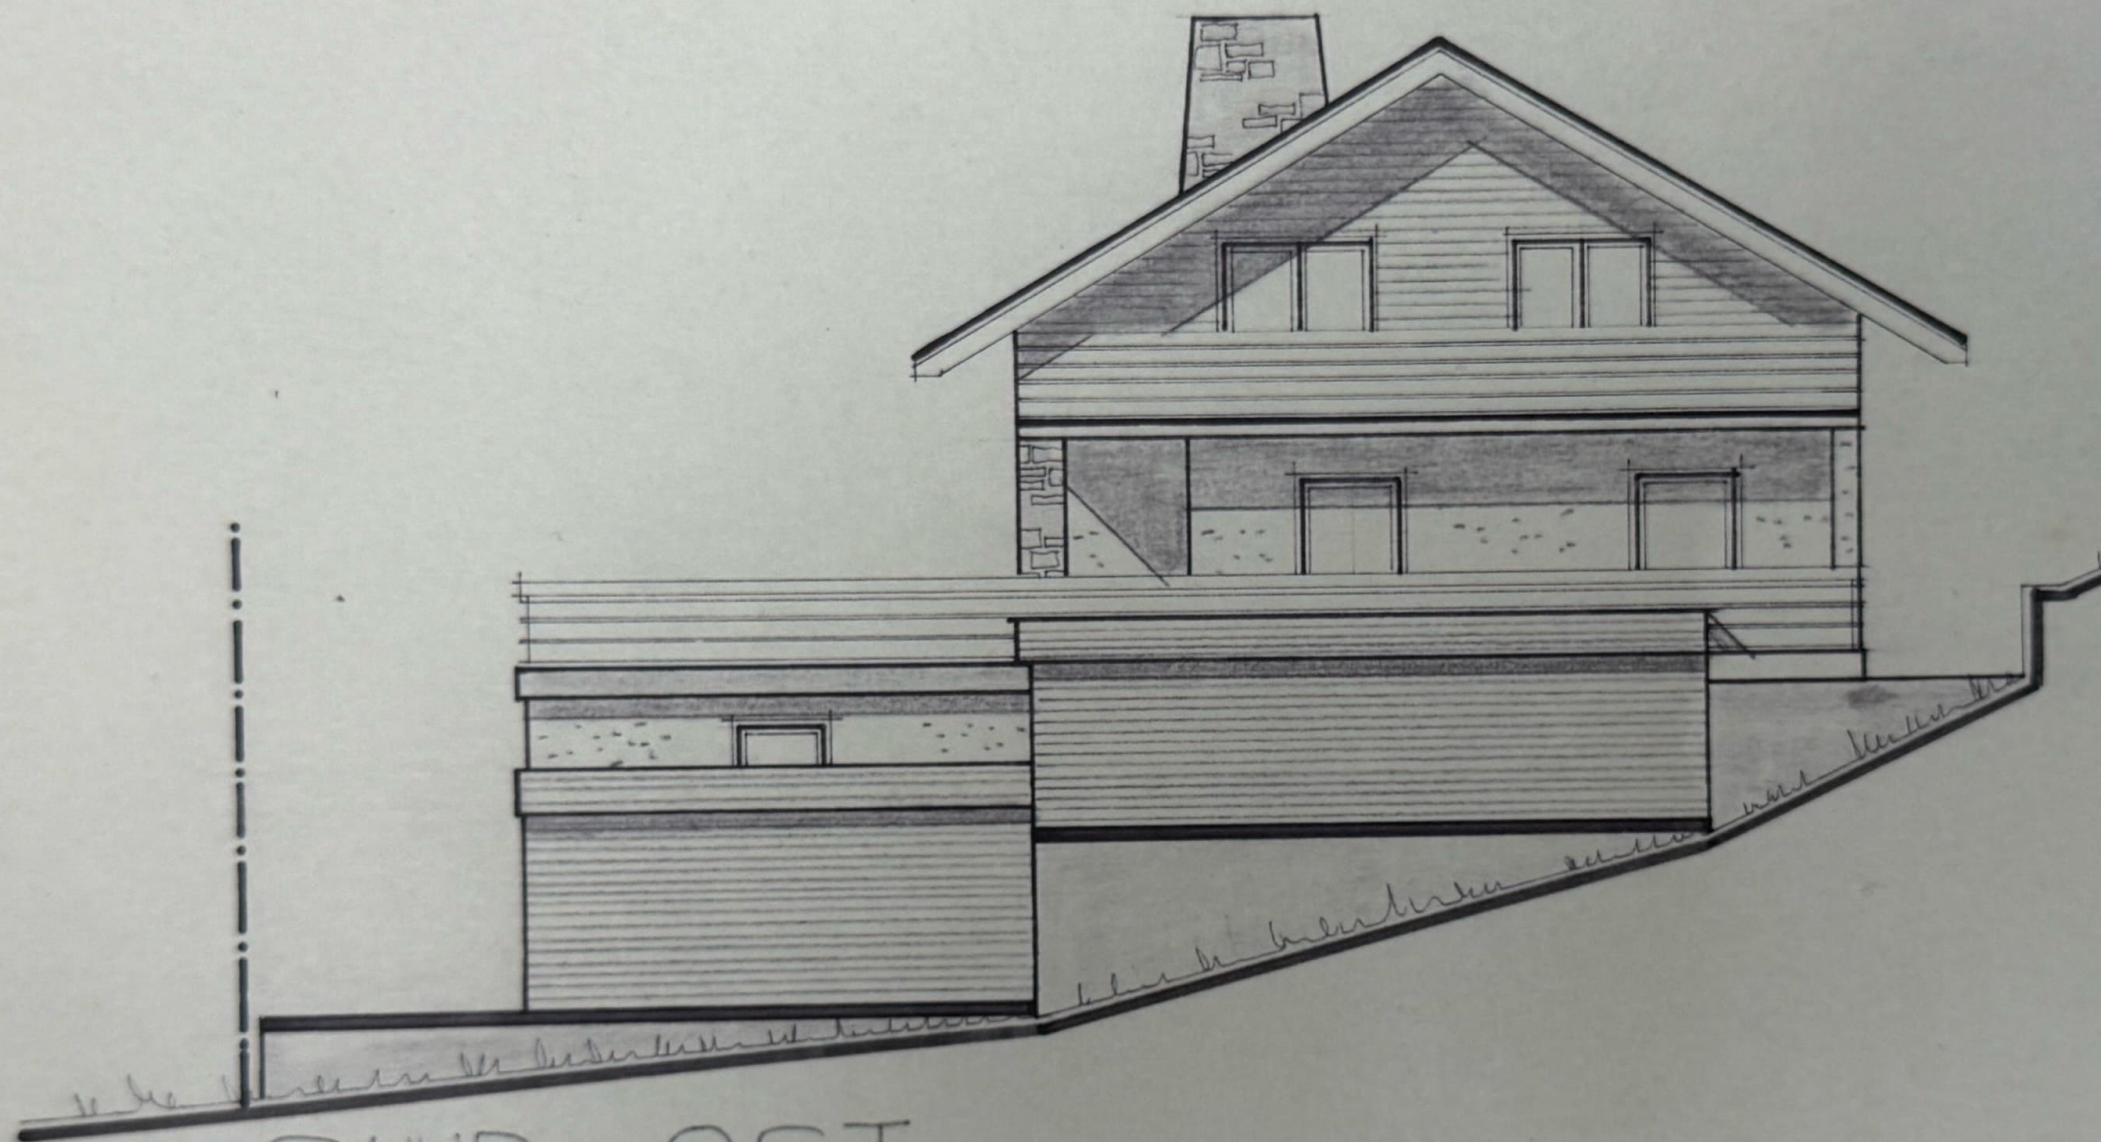

SUD-OST

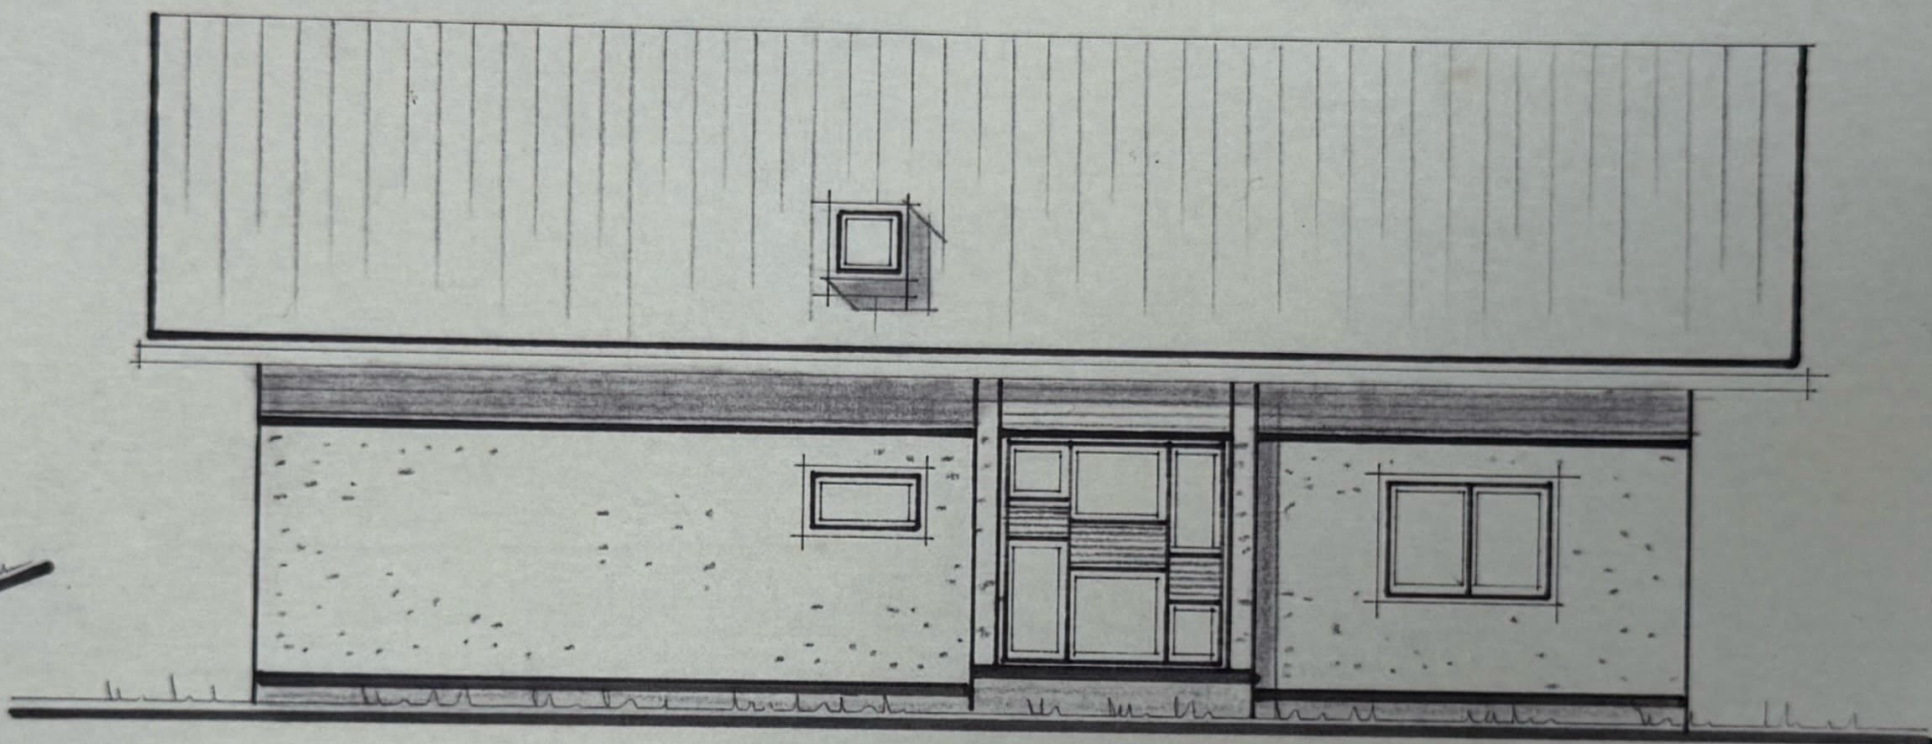

NORD - OST



NORD - WEST